



PODÉLNÝ ŘEZ

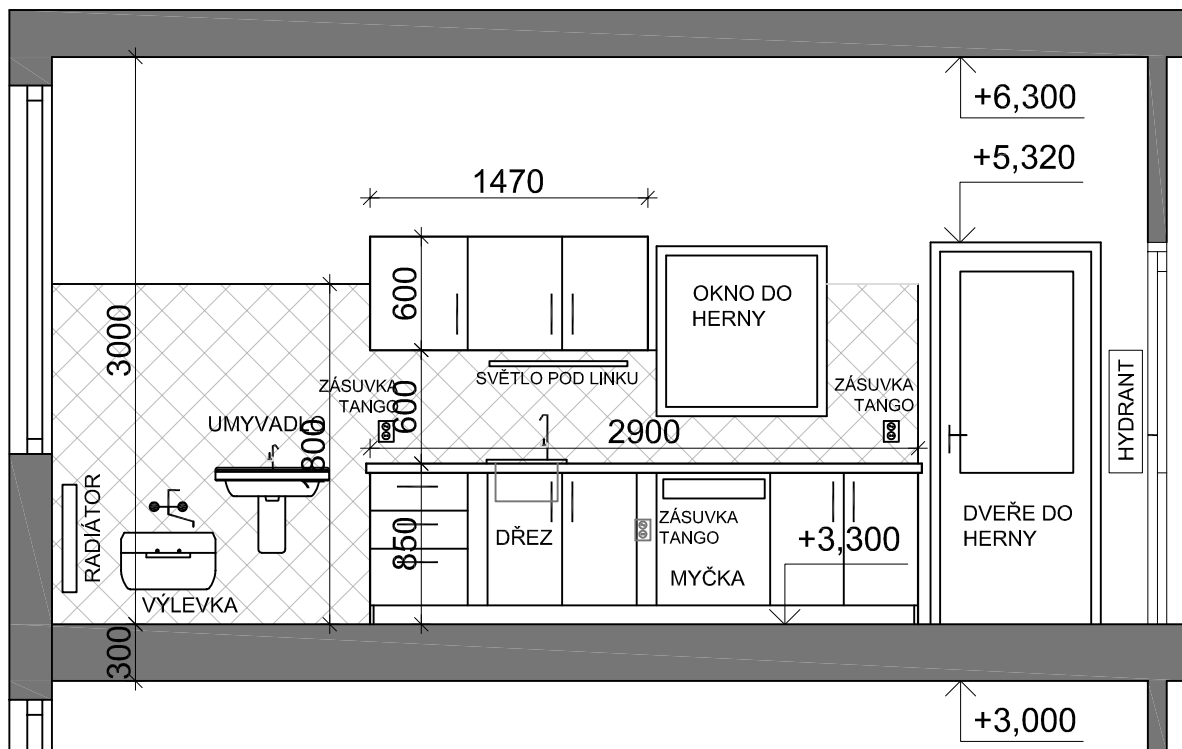

PROJEKTOVÁ DOKUMENTACE JE VYPRACOVÁNA
DLE VYHLÁŠKY č. 499/2006 Sb. v platném znění
DOKUMENTACE PRO VÝBĚR ZHOTOVITELE

Zodpovědný projektant: Ing. Jaromír Matějčík		Vypracoval: Vítek Dočekal		 NORDARCH s.r.o. <small> sídlo: Okružní 14 405 02 Děčín IČ: 64051056, DIČ: CZ64051056 t: +420412517295 m: +420724556686 e: matej@nordarch.cz w: www.nordarch.cz </small>	
Investor: Statutární město Děčín Mírové nám. 1175/5, Děčín IV-Podmokly, 40502 Děčín		Formát: A4		Datum: 11/2023	
Místo: Májová 372, 407 11 Děčín XXXII - Boletice nad Labem		Datum revize:		...	
Stavba: VÝMĚNA ZTI A MODERNIZACE SOCIÁLNÍHO ZÁZEMÍ MŠ Děčín XXXII, Májová 372, příspěvková organizace Májová 372, 407 11 Děčín XXXII-Boletice nad Labem		Měřítko: 1:40		Stupeň: VÝBĚR ZHOTOVITELE	
Stavební objekt: SO03 - MÍSTNOST 2.18		Č.pare.:		Zak. č.: 707/2023	
Profese: D.1.1. ARCHITEKTONICKO STAVEBNÍ ŘEŠENÍ		Č.části PD:		D.1.1.	
Výkres: PODÉLNÝ ŘEZ		Č.v.:		D.1.1.4	