


KATASTRÁLNÍ SITUAČNÍ VÝKRES 1:100

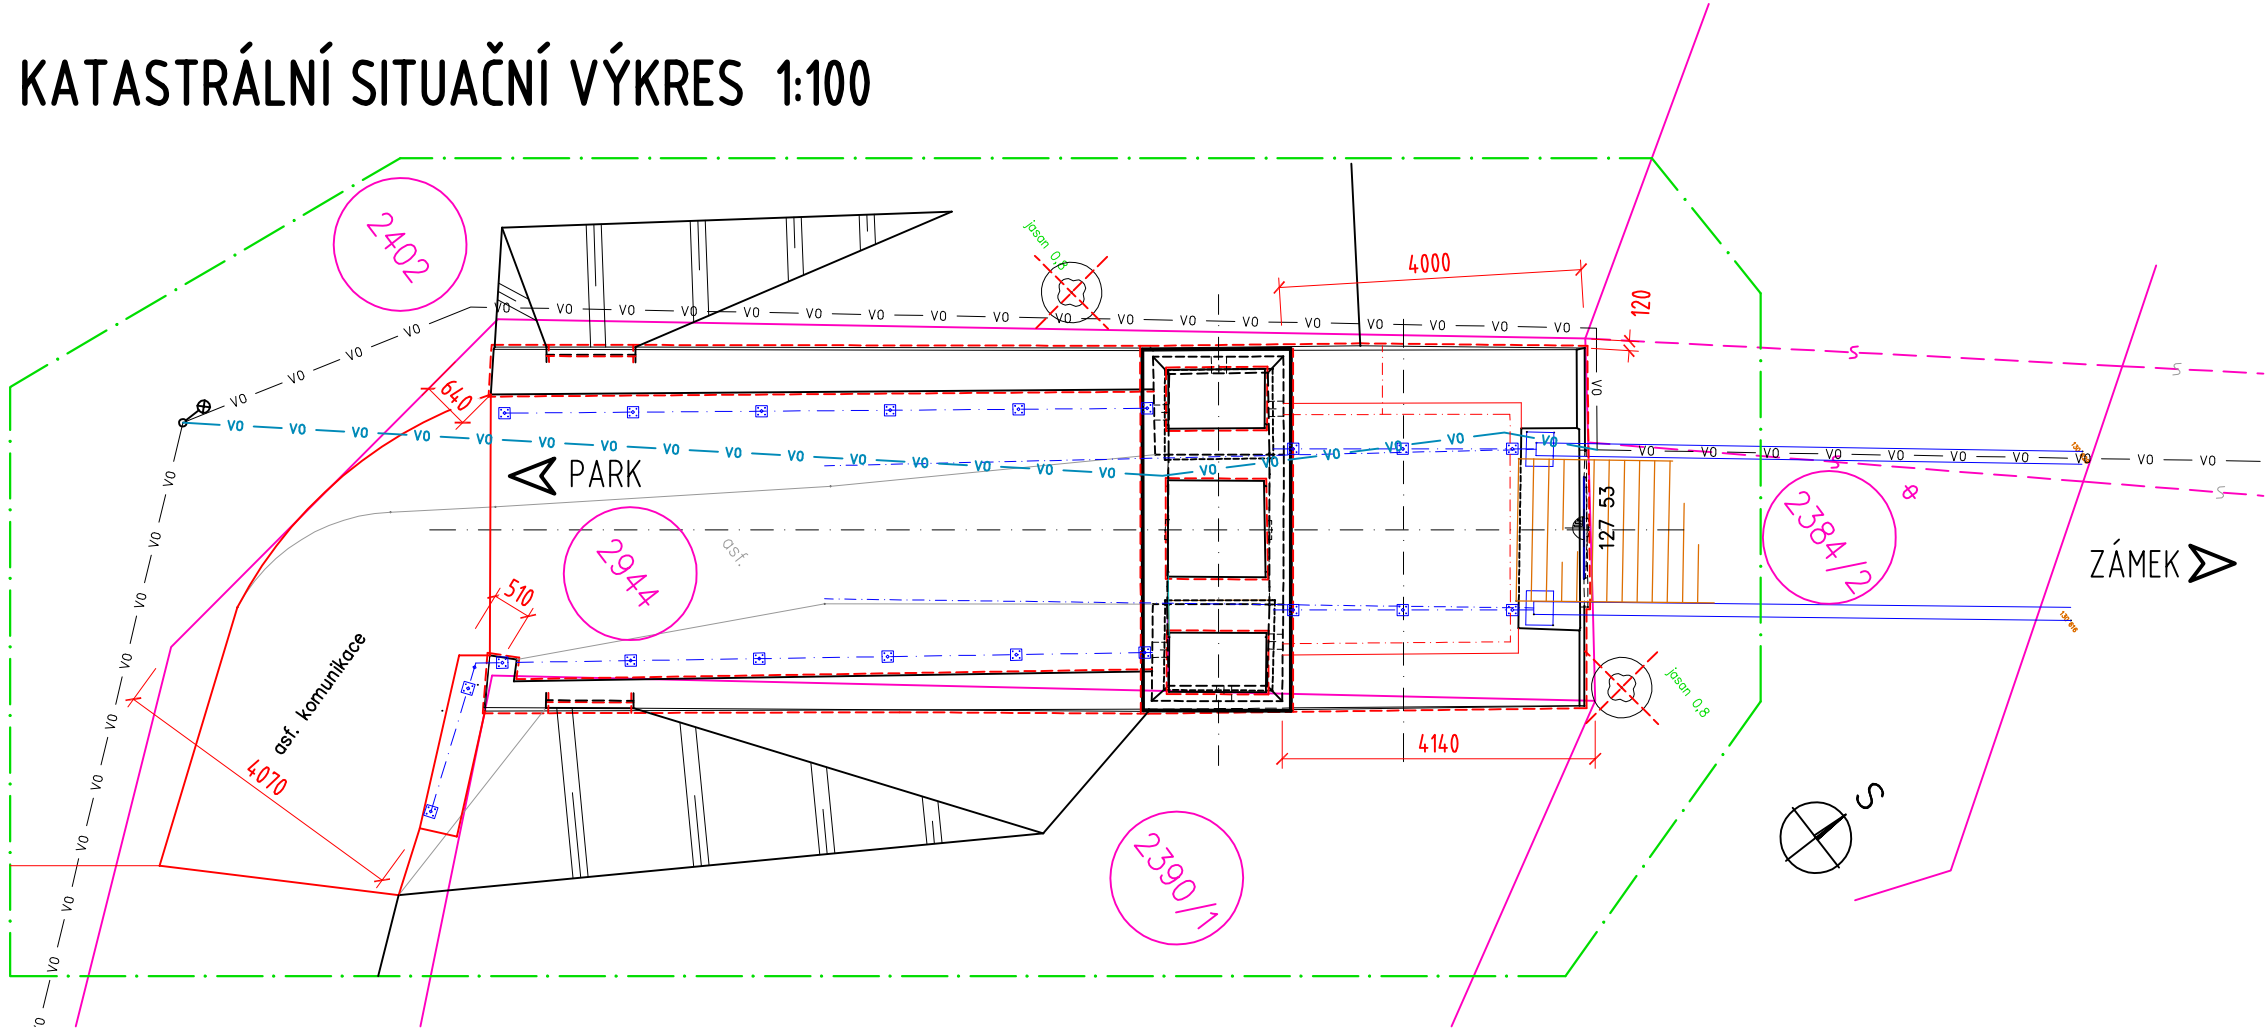

KATASTRÁLNÍ ÚZEMÍ: DĚČÍN (624926)

PARCELNÍ Č.	VLASTNICKÉ PRÁVO	ZPF	VÝMĚRA (m2)	ZPŮSOB VYUŽITÍ
2384/2	STATUTÁRNÍ, MĚSTO DĚČÍN MIROVÉ NÁMĚSTÍ 1175/5, 405 02 DĚČÍN	NE	1721	NEPLOD.PŮDA/OST.PL.
2390/1	STATUTÁRNÍ, MĚSTO DĚČÍN MIROVÉ NÁMĚSTÍ 1175/5, 405 02 DĚČÍN	NE	3359	NEPLOD.PŮDA/OST.PL.
2402	STATUTÁRNÍ, MĚSTO DĚČÍN MIROVÉ NÁMĚSTÍ 1175/5, 405 02 DĚČÍN	NE	2440	NEPLOD.PŮDA/OST.PL.
2944	STATUTÁRNÍ, MĚSTO DĚČÍN MIROVÉ NÁMĚSTÍ 1175/5, 405 02 DĚČÍN	NE	4322	OSTAT.KOM./OST.PL.

SOUŘADNICOVÝ SYSTÉM: S-JTSK
VÝŠKOVÝ SYSTÉM: Bpv

xxx/x POZEMEK DOTČENÝ STAVBOU

POZNÁMKA:

- INFORMATIVNÍ VÝPISY POZEMKŮ JSOU PŘÍLOHOU MAJETKOPRÁVNÍHO ELABORÁTU
- V RÁMCI STAVBY NEDOJDE KE ZMĚNĚ VYUŽITÍ ŽÁDNÉHO Z VÝŠE UVEDENÝCH STÁVAJÍCÍCH POZEMKŮ
- STAVBA SE NACHÁZÍ V CHKO LABSKÉ PÍSKOVCE A JE KULTURNÍ PAMÁTKOU

SO 251

Oprava brány a opěrné zdi

<div><div>RAI</div><div>PROJEKT</div><div>MOSTY A INŽENÝRSKÉ KONSTRUKCE</div></div> <div>Pod Vodárnou 4746 466 05 Jablonec nad Nisou +420 734 158 363</div>	vypracoval	ING.R.LOUTHANOVÁ		investor	SM DĚČÍN
	zodp. projektant	ING.R.LOUTHANOVÁ		zak. číslo	18-028
	akce : <div>Oprava pískovcové brány a opěrné zdi u Řetězové lávky</div>			datum	02/2019
				stupeň	DSP, PDPS
				měřítko	1:100
	příloha: <div>Katastrální situační výkres</div>			č. přílohy:	paré:
C.2.					