



LESY ČESKÉ REPUBLIKY, S. P., LESNÍ SPRÁVA DĚČÍN

Sládkova 486/2, 405 02 Děčín 2, tel. +420 956240111, ls240@lesy-cr.cz, ID DS:e8jcfns

NORDARCH s.r.o.
Oldřichovská 14
405 02 Děčín
e-mail: matejcek@nordarch.cz

VÁŠ DOPIS ZN.	ČÍSLO JEDNACÍ LCR240/001528(155)	SPISOVÁ ZNAČKA	DATUM 3.10.2023
VYŘIZUJE Ing. Zatočilová	TELEFON +420 956 240 112	GSM +420 956 240 111	FAX E-MAIL jitka.zatocilova@lesy-cr.cz

Vyjádření ke stavbě v OPL

Lesy České republiky, s. p. – Lesní správa Děčín **souhlasí** s se stavbou „**ZÁZEMÍ PRO ŘIDIČE MHD BYNOV, místo stavby: p.p.č. 737/1, 737/2 a 740/2, k.ú. Bynov** (dle předložené projektové dokumentace) v ochranném pásmu lesa, týkajícího se lesního pozemku **p. č. 298/4 v k. ú. Martiněves u Děčína**, pokud nebudou nikterak dotčeny pozemky, ke kterým mají právo hospodařit Lesy České republiky, s. p.


S pozdravem

[02]
Lesy České republiky, s.p.
se sídlem Přemyslova 1106/19, Nový Hradec Králové
500 08 Hradec Králové
IČ: 42196451, DIČ: CZ42196451
Lesní správa Děčín
Sládkova 486/2, Děčín I-Ústí, 405 02 Děčín

Ing. Štěpán John
lesní správce – LS Děčín

Souhlasíme se stavbou dle vyjádření č.j. LCR240/001528/2023(155) ze dne 3.10.2023
LS Děčín Ing. Štěpán John

V.2.
Lesy České republiky, s.p.
se sídlem Přemyslova 1105/19, Nový Hrádec Králové
IČ: 42196451, DIČ: CZ42196451
Lesní správa Děčín
Sladkova 489/2, Děčín I-Pedín, 405 02 Děčín

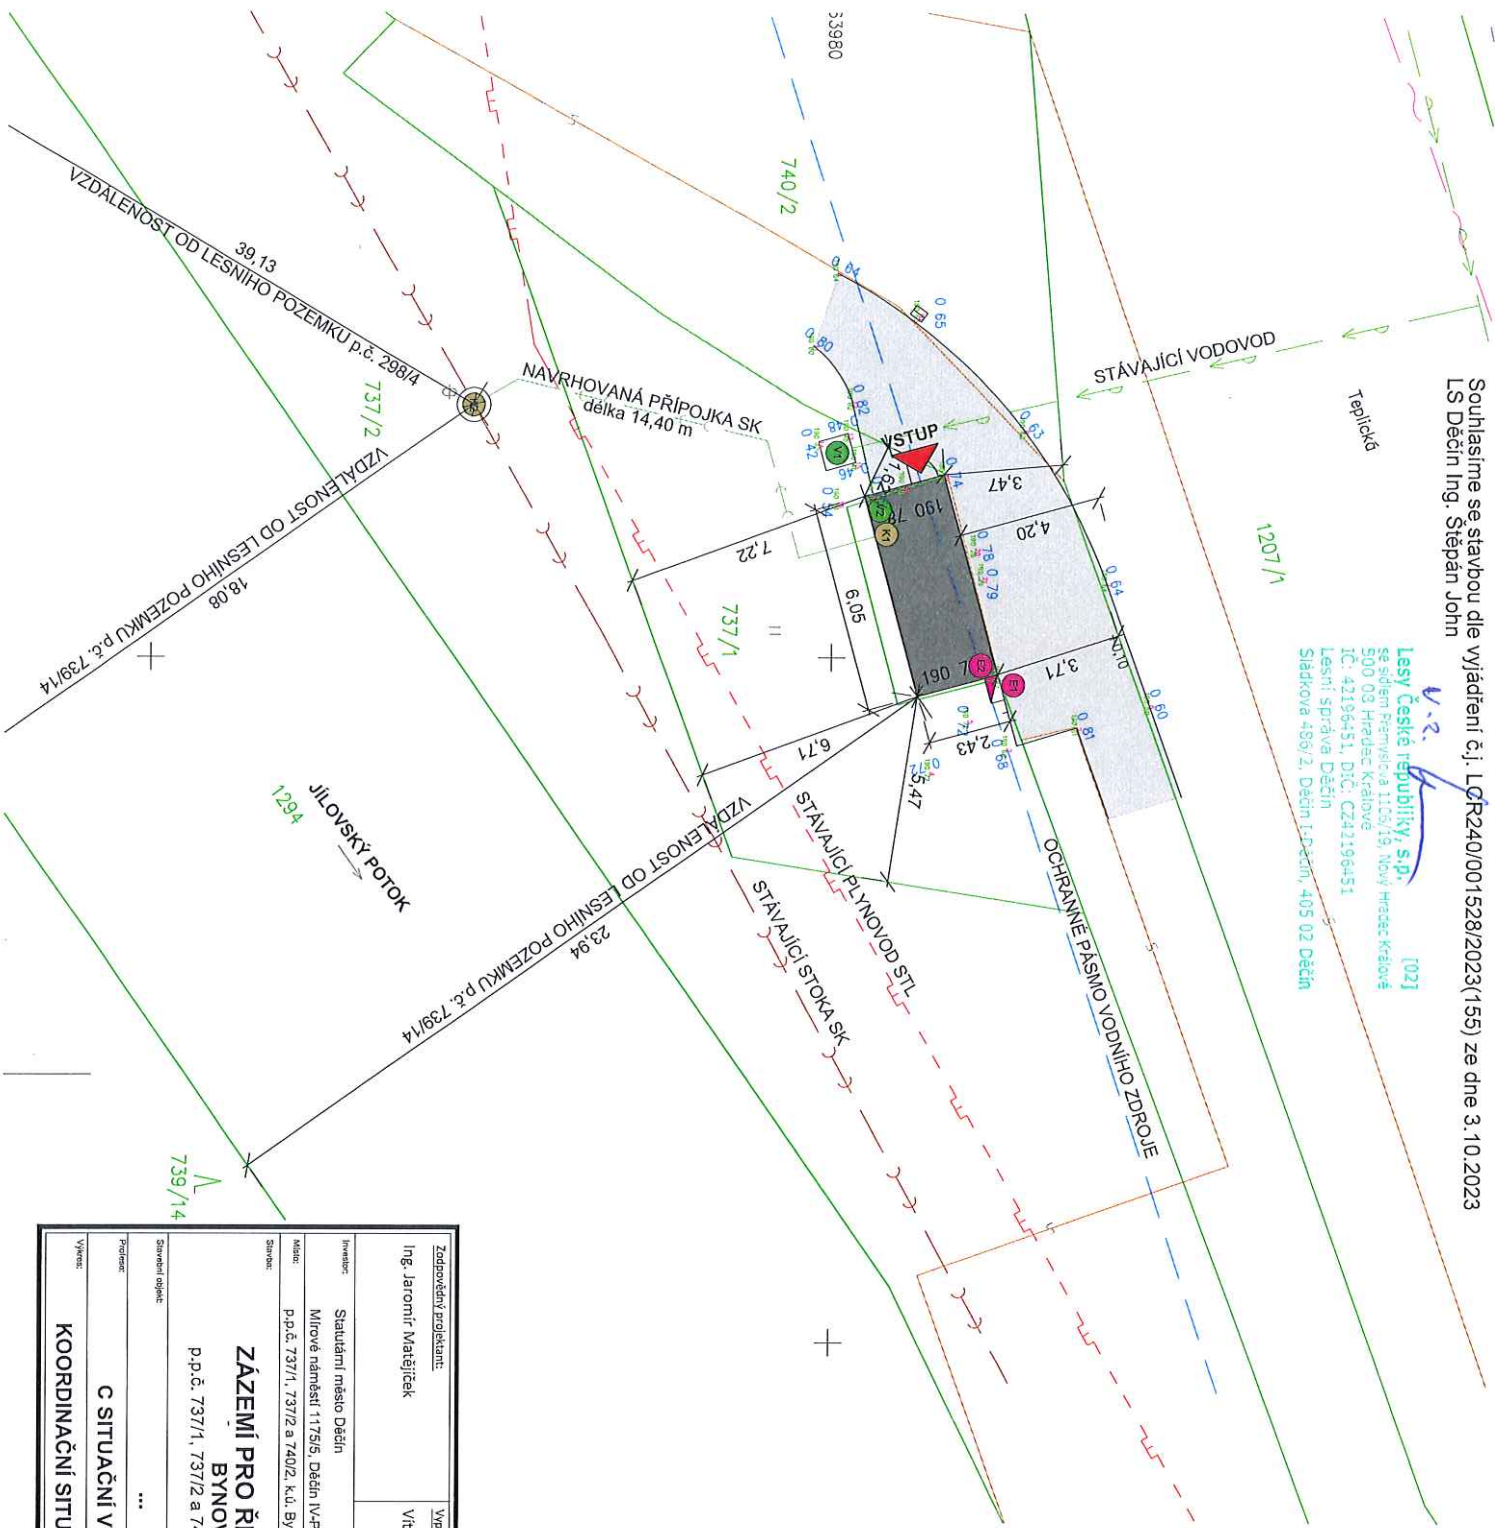

LEGENDA PLOCH

	ZÁZEMÍ PRO ŘIDIČE MHD	14,74 m²
	STÁVAJÍCÍ ASPALTOVÉ CHODNÍKOVÉ TĚLESO	
	POŽARNĚ NEBEZPEČNÝ PROSTOR	

LEGENDA STÁVAJÍCÍCH INŽENÝRSKÝCH SÍTÍ

	ZAMĚŘENÝ PRŮBĚH METALICKÉHO KABELU (CETIN)
	NADZEMNÍ SÍŤ (CETIN)
	NADZEMNÍ VEDENÍ NN DO 1 kV (ČEZ DISTRIBUCE)
	PLYNOVOD STL (GASNET)
	STOKA SPLAŠKOVÁ (SČVR)
	VODOVOD PITNÁ (SČVH)
	OCHRANNÉ PÁSMO VODNÍHO ZDROJE (SČVK)

LEGENDA NAVRHOVANÝCH INŽENÝRSKÝCH SÍTÍ

	PŘÍPOJKA SPLAŠKOVÉ KANALIZACE	délka (m)
		14,40 m

PLOCHY

	- PLOCHA POZEMKU p.č. 737/1	139,00 m²
	- PLOCHA POZEMKU p.č. 737/2	595,00 m²
	- PLOCHA POZEMKU p.č. 740/2	642,00 m²
	- CELKEM	1365,00 m²
	- ZASTAVĚNÁ PLOCHA	14,74 m²
	- ZASTAVĚNOST POZEMKŮ	1,08 %

LEGENDA

	HRANICE PARCEL DLE KN
	SILNIČNÍ VPUST
	VSTUP DO ZÁZEMÍ PRO ŘIDIČE MHD
	MÍSTO PŘIPOJENÍ NA NN (PŘESUNUTÝ ELEKTRO PILÍŘ)
	VNITŘNÍ ELEKTROROZVADĚČ
	VÝSTUP SPLAŠKOVÉ KANALIZACE Z OBJEKTU
	KONTROLNÍ ŠACHTA SPLAŠKOVÉ KANALIZACE
	VODOVODNÍ ŠACHTA S VODOMĚREM
	MÍSTO PŘIPOJENÍ ZÁZEMÍ NA VODU

PROJEKTOVÁ DOKUMENTACE JE VYPRACOVÁNA
DLE VÝHLÁŠKY č. 499/2006 Sb. v platném znění
VÝŠKOVÉ ZAMĚŘENÍ V SOUŘADNICOVÉM SYSTÉMU Bpv

Zodpovědný projektant: Ing. Jaromír Matějček		Výpracovník: Vítěk Dočekal	
Investitor:	Statutární město Děčín	Formát:	A4
Místek:	Mírové náměstí 117515, Děčín IV-Podmokly, 40502 Děčín	Datum:	09/2023
Stavba:	p.p.č. 737/1, 737/2 a 740/2, k.ú. Bynov	Datum revize:	...
ZÁZEMÍ PRO ŘIDIČE MHD BYNOV		Měřítko:	1:150
p.p.č. 737/1, 737/2 a 740/2, k.ú. Bynov		Stupeň:	DUR, DSP
Stavba celkem:	...	Číslo kč:	697/2023
Projeke:	C SITUAČNÍ VÝKRESY	Číslo PR:	C
Výkres:	KOORDINAČNÍ SITUAČNÍ VÝKRES	Číslo:	C.3