PŮDORYS 2.NP - DEMOLICE

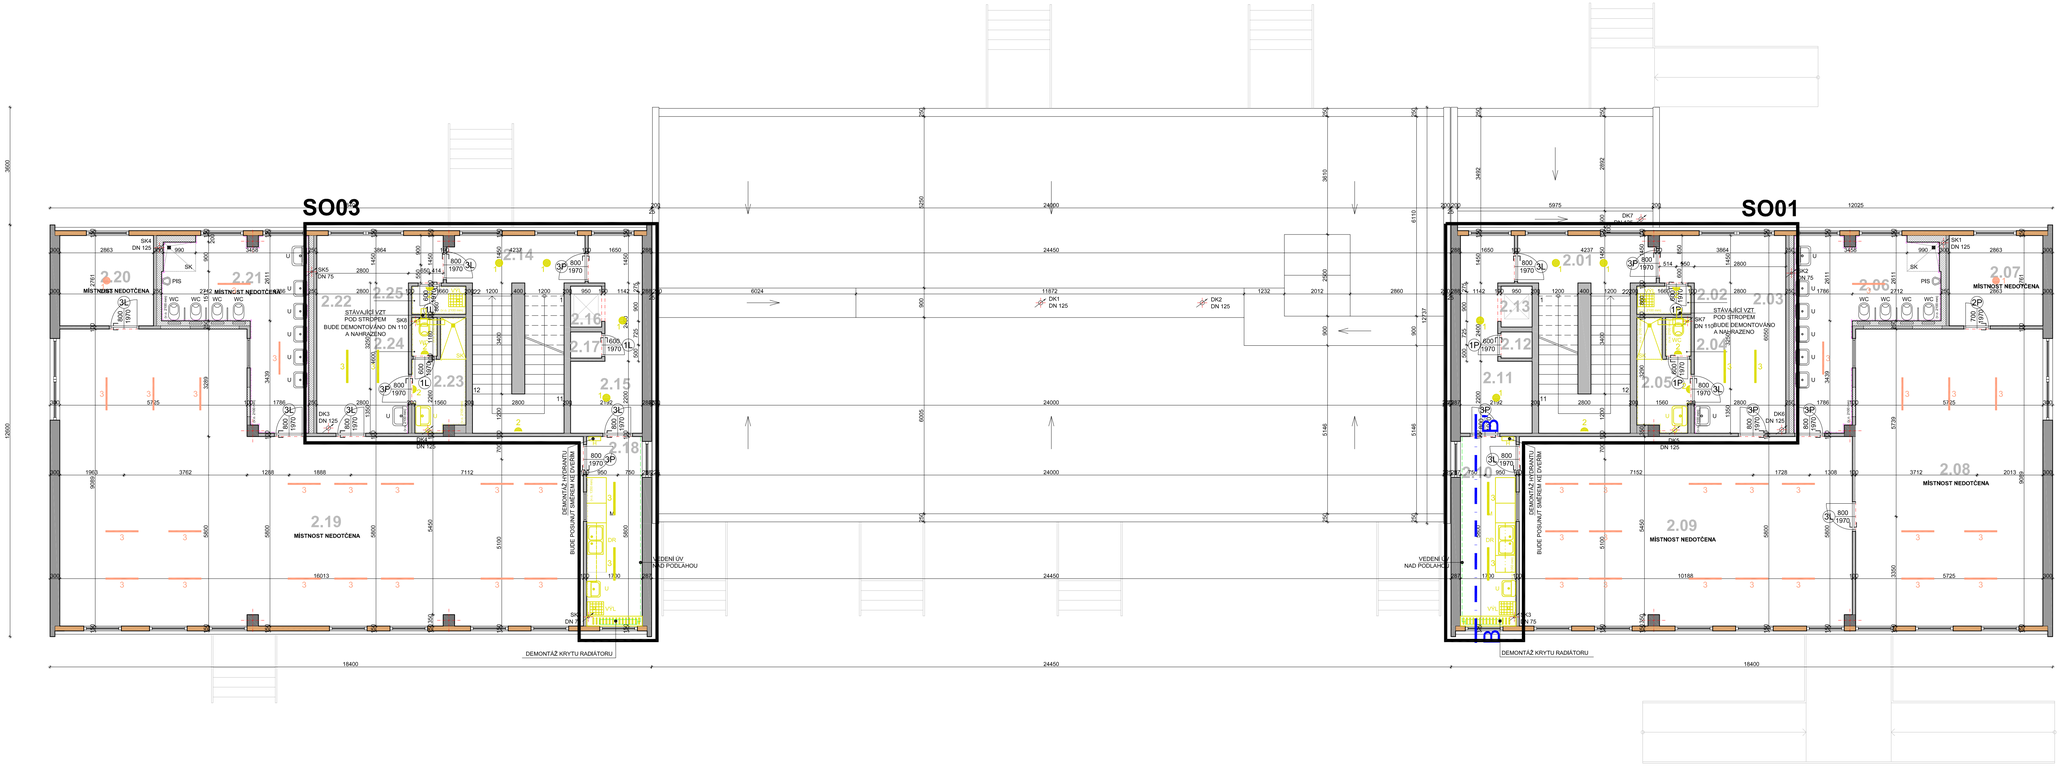

LEGENDA MÍSTNOSTÍ - 2.NP

stavební objekt	č.m.	účel místnosti	m^2	podlaha		strop		poznámka
				oz	popis	plocha	popis	
SO01	2.01	CHODBA	18,95	PVC	P02	18,95	S	PVC set do světlost 80ty, tlust. bude ustanoven obkladem radiátorových vnitřní podlahy a světlost malé sítě
	2.02	ÚKLIDOVÁ MÍSTNOST	1,40	KD	P01	1,40	S	hmatníky oblož.v 2100 mm, tlust. bude ustanoven
	2.03	ŠATNA DĚTÍ	18,50	PVC	P02	18,50	S	PVC set do světlost 80ty, tlust. bude ustanoven obkladem radiátorových vnitřní podlahy a světlost malé sítě
	2.04	WC ZAMĚSTNANCI	0,90	KD	P01	0,90	S	hmatníky oblož.v 2100 mm, tlust. bude ustanoven
	2.05	ŠATNA ZAMĚSTNANCI	4,65	KD	P01	4,65	S	hmatníky oblož.v 2100 mm, tlust. bude ustanoven
NEZASAŽENO	2.06	HYGIENICKÉ ZÁZEMÍ	17,45	KD	P01	17,45	S	hmatníky oblož.v 2100 mm, tlust. bude ustanoven
	2.07	SKLAD	7,90	PVC	P02	7,90	S	PVC set do světlost 80ty, tlust.
	2.08	LEHÁRNA, HERNA	52,00	PVC	P02	52,00	S	PVC set do světlost 80ty, tlust.
	2.09	SPOLEČENSKÁ MÍSTNOST	58,85	PVC	P02	58,85	S	PVC set do světlost 80ty, tlust.
SO01	2.10	PŘÍRUČNÍ KUCHYŇKA	9,85	PVC	P02	9,85	S	hmatníky oblož.v 1300 mm, tlust. bude ustanoven obkladem radiátorových vnitřní podlahy a světlost malé sítě
	2.11	PŘÍRUČNÍ SKLAD	9,95	PVC	P02	9,95	S	PVC set do světlost 80ty, tlust. bude ustanoven
	2.12	VÝTAH	0,75	PVC	P02	0,75	S	PVC set do světlost 80ty, tlust. bude ustanoven obkladem radiátorových vnitřní podlahy a světlost malé sítě
	2.13	ŠACHTA VÝTAHU	1,20	---	---	1,20	---	---
SO03	2.14	CHODBA	11,55	PVC	P02	11,55	S	PVC set do světlost 80ty, tlust. bude ustanoven obkladem radiátorových vnitřní podlahy a světlost malé sítě
	2.15	PŘÍRUČNÍ SKLAD	9,95	PVC	P02	9,95	S	PVC set do světlost 80ty, tlust. bude ustanoven obkladem radiátorových vnitřní podlahy a světlost malé sítě
	2.16	ŠACHTA VÝTAHU	1,20	---	---	1,20	---	---
	2.17	VÝTAH	0,75	PVC	P01	0,75	S	PVC set do světlost 80ty, tlust. bude ustanoven obkladem radiátorových vnitřní podlahy a světlost malé sítě
	2.18	PŘÍRUČNÍ KUCHYŇKA	9,85	PVC	P02	9,85	S	hmatníky oblož.v 1300 mm, tlust. bude ustanoven obkladem radiátorových vnitřní podlahy a světlost malé sítě
	2.19	SPOLEČENSKÁ MÍSTNOST, LEHÁRNA	111,45	PVC	P02	111,45	S	PVC set do světlost 80ty, tlust.
NEZASAŽENO	2.20	SKLAD	7,90	PVC	P02	7,90	S	PVC set do světlost 80ty, tlust.
	2.21	HYGIENICKÉ ZÁZEMÍ	17,45	KD	P01	17,45	S	hmatníky oblož.v 2100 mm, tlust.
	2.22	ŠATNA DĚTÍ	18,50	PVC	P02	18,50	S	PVC set do světlost 80ty, tlust. bude ustanoven
SO03	2.23	ŠATNA ZAMĚSTNANCI	4,65	KD	P01	4,65	S	hmatníky oblož.v 2100 mm, tlust. bude ustanoven
	2.24	WC ZAMĚSTNANCI	0,90	KD	P01	0,90	S	hmatníky oblož.v 2100 mm, tlust. bude ustanoven
	2.25	ÚKLIDOVÁ MÍSTNOST	1,40	KD	P01	1,40	S	hmatníky oblož.v 2100 mm, tlust. bude ustanoven obkladem radiátorových vnitřní podlahy a světlost malé sítě

KD - keramická dlažba, S - lišta, PVC - PVC podlahová krytina

UŽITNÁ PLOCHA 2.NP 397,90 m²

LEGENDA POUŽITÝCH ŠRAF

- STÁVAJÍCÍ SVISLÉ KONSTRUKCE (ŽB PANEL)
- STÁVAJÍCÍ SVISLÉ KONSTRUKCE (ŠTÍTOVÉ ŽB PANELY)
- STÁVAJÍCÍ SVISLÉ KONSTRUKCE (SENDVIČOVÁ KONSTRUKCE)
- STÁVAJÍCÍ SVISLÉ KONSTRUKCE (PÓROBETONOVÉ TVÁRNICE)
- BOURANÉ KONSTRUKCE/ZAŘIZOVACÍ PŘEDMĚTY

LEGENDA POŽÁRNĚ BEZPEČNOSTNÍCH ZAŘÍZENÍ

- PŘENOSNÝ HASÍCÍ PŘÍSTROJ
- HYDRANT

LEGENDA POUŽITÝCH ČAR

- HRANICE STAVEBNÍCH OBJEKTŮ
- POTRUBÍ ÚSTŘEDNÍHO VYTÁPĚNÍ

LEGENDA OSVĚTLENÍ

- 1 STÁVAJÍCÍ STROPNÍ SVÍTIDLO DEMONTOVÁNO A BUDE NAHRAZENO
- 2 STÁVAJÍCÍ NÁSTĚNNÉ SVÍTIDLO DEMONTOVÁNO A BUDE NAHRAZENO
- 3 STÁVAJÍCÍ STROPNÍ ZÁŘIVKA DEMONTOVÁNA A BUDE NAHRAZENA
- 1 STÁVAJÍCÍ STROPNÍ SVÍTIDLO **NEDOTČENO**
- 2 STÁVAJÍCÍ NÁSTĚNNÉ SVÍTIDLO **NEDOTČENO**
- 3 STÁVAJÍCÍ STROPNÍ ZÁŘIVKA **NEDOTČENA**

PROJEKTOVÁ DOKUMENTACE JE VYPRACOVÁNA
DLE VYHLÁŠKY č. 499/2006 Sb. v platném znění
DOKUMENTACE PRO VÝBĚR ZHOTOVITELE

POZNÁMKA

- V RÁMCI SO01 A SO03:
  - DOJDE K ODSTRANĚNÍ STÁVAJÍCÍCH NÁŠLAPNÝCH VRSTEV PODLAH, KERAMICKÝCH OBKLADŮ A NESOUDRŽNÝCH VNITŘNÍCH MALEB (ŠKRÁBÁNÍ, OČIŠTĚNÍ, OMYTÍ) VE VŠECH MÍSTNOSTECH
  - BUDOU DEMONTOVÁNA STÁVAJÍCÍ SVÍTIDLA - BUDOU NAHRAZENA LED SVÍTIDLY
  - BUDOU DEMONTOVÁNY VŠECHNY ZAŘIZOVACÍ PŘEDMĚTY VČETNĚ PŘIPOJOVACÍHO POTRUBÍ
- OSVĚTLENÍ:
  - NAVRŽENA POUZE VÝMĚNA SVÍTIDEL BEZ VÝMĚNY SILOVÝCH KABELŮ A VYPÍNAČŮ (VYJMA MÍSTNOSTÍ PŘÍRUČNÍCH KUCHYNĚK A KUCHYNĚ)

LEGENDA ZKRATEK

DR	- DŘEZ
L	- LEDNICE
M	- MYČKA
MR	- MRAZÁK
REG	- REGÁL
SK	- SPRCHOVÝ KOUT
U	- UMYVADLO
VÝL	- VÝLEVKA
WC	- WC

Zodpovědný projektant: Ing. Jaromír Matějíček	Vypracoval: Vítek Dočekal
Investor: Statutární město Děčín Mírové nám. 1175/5, Děčín IV-Podmokly, 40502 Děčín	
Místo: Májová 372, 407 11 Děčín XXXII - Boletice nad Labem	
Stavba: **VÝMĚNA ZTI A MODERNIZACE SOCIÁLNÍHO ZÁZEMÍ** **MŠ Děčín XXXII, Májová 372, příspěvková organizace** Májová 372, 407 11 Děčín XXXII-Boletice nad Labem	
Stavební objekt: **SO01, SO02 a SO03**	
Příloha: **D.1.1. ARCHITEKTONICKO STAVEBNÍ ŘEŠENÍ**	
Výkres: **PŮDORYS 2.NP DEMOLICE**	

NORDARCH s.r.o.
IČ: 08854444
DIČ: CZ08854444
tel.: +420 412 572 888
e-mail: info@nordarch.cz
www.nordarch.cz

Formát:	10/A4
Datum:	11/2023
Datum revize:	---
Měřítko:	1:75
Stupeň:	VÝBĚR ZHOTOVITELE
Zak. č.:	**707/2023**
Číslo PD:	**D.1.1.**
Č.v.:	**D.1.1.6**