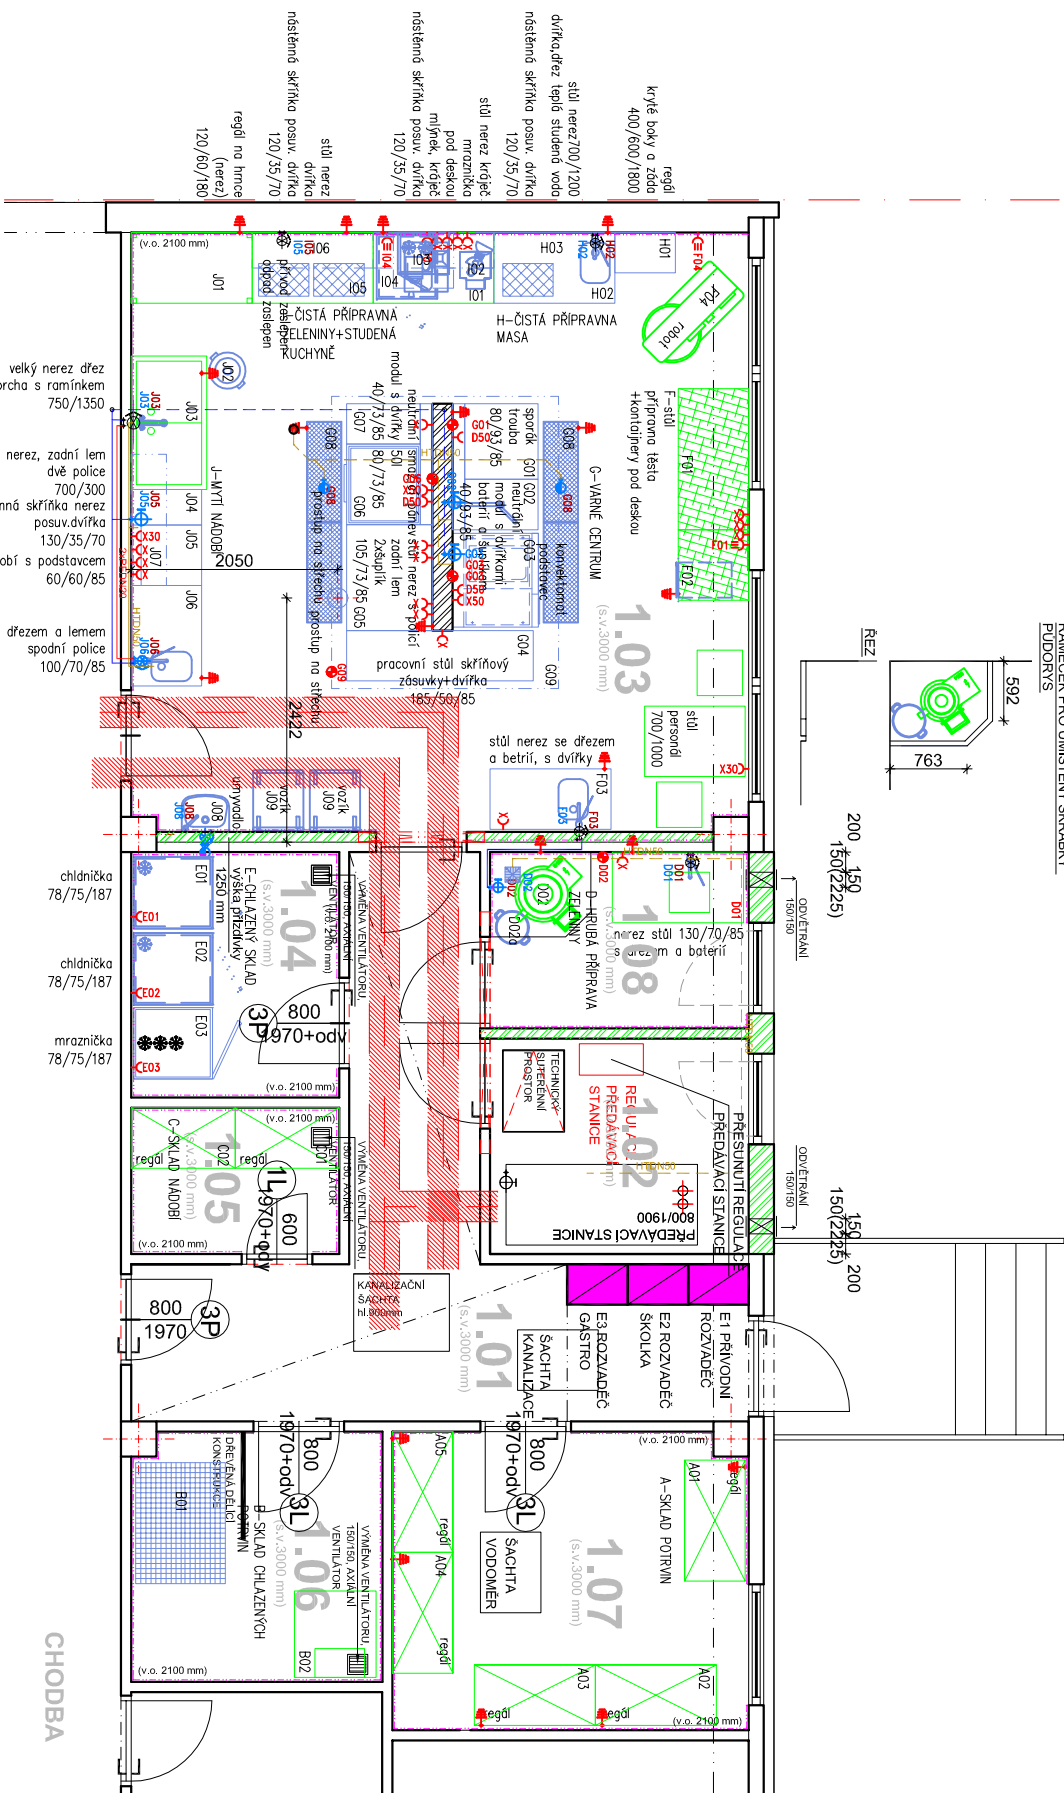
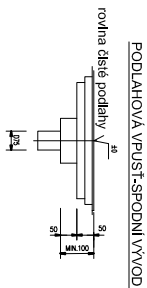


ROZPIS ELEKTROINSTALACJI KUCHYNE

[illegible]

ROZPIS VYBAVENÍ KUCHYNĚ

[illegible]

LEGENDA

- SOUČÁSTI ROZŠÍŘENÍ ROZVOD ZTI JSOU I DRAŽKY VE ZDIVU, PŘÍPADNĚ V PODLAŽE

POZNÁMKA

LEGENDA MÍSTNOSTÍ - 1.NF

č.m.	účel miestnosti	m ²	podlaha		strop		poznámka
			oz	popis	plocha	popis	
1.01	ZADVERĽ A CHODBA	14,87	KD	P01	14,87	\$	Pod: sad 105 mm, výška 105 mm, hrúbka 105 mm, počet 600/6000, odšedlý biely, výška pod svetelnou mriežou 105 mm, hrúbka 105 mm, počet 10 x 2,10 m
1.02	TECHNICKÁ MIESTNOSŤ	10,24	PVC	P02	10,24	\$	Keramický obklad : 2100 mm, biela
1.03	KUCHYŇE	36,91	KD	P01	36,91	\$	Keramický obklad : 2100 mm, biela
1.04	SKLAD LEDNICE	5,00	KD	P01	5,00	\$	Keramický obklad : 2100 mm, biela
1.05	SKLAD	3,00	KD	P01	3,00	\$	Keramický obklad : 2100 mm, biela
1.06	BRAMBORÁRNA	6,13	KD	P01	6,13	\$	Keramický obklad : 2100 mm, biela
1.07	SKLAD	10,40	KD	P01	10,40	\$	Keramický obklad : 2100 mm, biela
1.08	HRUBÁ PRÍPRAVA ZELENINY	10,40	KD	P01	10,40	\$	Keramický obklad : 2100 mm, biela

UŽITNÁ PLOCHA 1.NF

86,55 m²

POZNAMKA

- GASTRO TECHNOLÓGIE ZPRACOVANÁ SAMOSTATNOU PROJEKTOVOU DOKUMENTAČI
PRÍPOJACÍ BODY NA T.S. NOVU PŘEVÁŽNĚ STAVAJÍCÍ - GASTRO PROVOZ ZOHLEDNĚJÍCÍ SOUČASNÉ ŘEŠENÍ
NAVŘZENÉ NOVÉ ROZVODY, NOVÉ VÝTOKOVÉ ARMATURY A OPADY VYZNAČENÝ V PD
NOVÉ ROZVODY VEDENY V DŘÁŽKÁCH V PODLAŽE A VĚ STĚNĚ
NOVÉ ROZVODY VODY NAVŘZENY V PE 16-20-25 , IZOLOVANY NAVLEKY IMALET
NOVÉ VNITŘNÍ OPADY NAVŘZENY V PE 50-75

ELEKTRO

- ELEKTRO NAVRŽENO Z NOVE ROZVODNICE, PŘIPOJENÍ STAVAJÍC
PODROBNĚ ŘEŠENO V DÍLČÍ ČÁSTI PD

121

- NAVŕZENÁ DIGESTOR NAD VARNÝM CENTROM
V MISTNOSTECH 1.02, 1.06, 1.08 NAVŕZENÝ AXIÁLNY VENTILÁTOR
PODROBNÉ ŘEŠENÍ V DÍLČÍ ČÁSTI PD

CHODBA


TECHNOLOGIE (GASTRO

- PODROBNĚ ŘEŠENO V DÍLCI ČÁSTI PD

PROJEKTOVÁ DOKUMENTACE JE VYPRACOVANÁ

LE VÝHLASKY č. 499/2006 Sb. v platném znění

DOKUMENTACE PRO VÝBĚR ZHOTOVITELŮ

Zodpovědný projektant: Ing. Jaromír Matějčiček		Výpracoval: Vítek Dočkal	
Investor:	Statutární město Děčín Mírové nám. 1175/5, Děčín IV-Podmokly, 40502 Děčín	 NORDARCH s.r.o. adresa: 14 Číslo účtu: 14 IČ: 46051056, DIČ: CZ66061006 t.: +420 12017296 f.: +420 12017297 e: nort@nordarch.cz, info@nordarch.cz www.nordarch.cz	
Město:	Májová 372, 407 11 Děčín XXXII. – Boletice nad Labem		
Stavba:	VÝMĚNA ZTI A MODERNIZACE SOCIÁLNÍHO ZÁZEMÍ MŠ Děčín XXXII, Májová 372, příspěvková organizace Májová 372, 407 11 Děčín XXXII-Boletice nad Labem		
Stavěná objekt:	S002 KUCHYNĚ		
Projevitel:	D.1.1. ARCHITEKTONICKO STAVEBNÍ ŘEŠENÍ		
Výpis: PUDORYS 1.NP NAVRHOVANÁ ÚPRAVA ROZVODŮ ZTI, E			
		Datum: 11/2023	
		Formát: 3/A4	
		Datum revize: ...	
		Měřiko: 1:75	
		Stupně: VÝBĚR ZHOTOVITELÉ	
		Č.zák.č.: 707/2023	
		Č.zák.č. PD: D.1.1.	
		D.1.1.4	