



PODÉLNÝ ŘEZ V OSE KOMUNIKACE

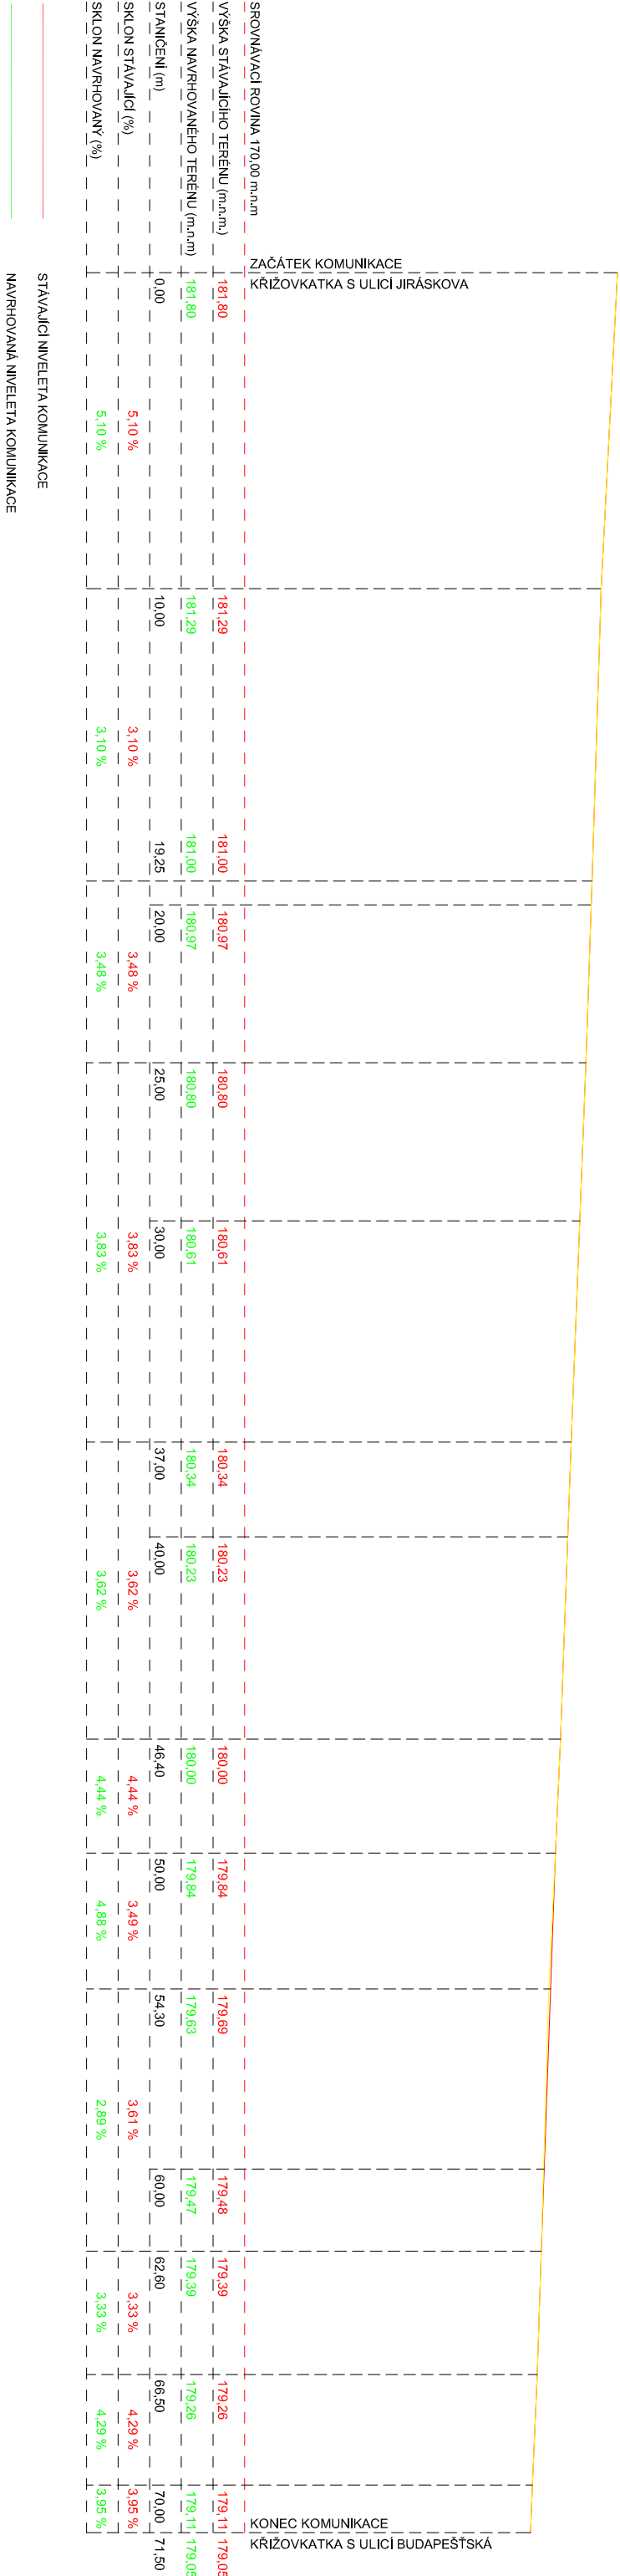

PROJEKTOVÁ DOKUMENTACE JE VYPRACOVÁNA
DLE VYHLÁŠKY č. 499/2006 Sb. v platném znění
POZEMKY BYLY GEODETICKY ZAMĚŘENY VE VÝŠKOVÉM SYSTÉMU BpV

<u>Hlavní inženýr projektu:</u>		<u>Odpovědný projektant:</u>		<u>Vyraboval:</u>		 <div>NORDARCH s.r.o. Sídlo: Obrázková 14 110 00 Praha 1 IČ: 64051056, DIČ: CZ64051056 t: +420412517255 m: +42072456586 e: mappek@nordarch.cz w: www.nordarch.cz</div>
Ing. Jaromír Matějček		Jan Sedláček		Vítek Dočekal		
Investor:	Statutární město Děčín			Formát:	2/A4	
	Mírové náměstí 1175/5, Děčín IV-Podmokly, 405 02 Děčín			Datum:	03/2024	
Město:	p.p.č. 1944, 1979 a 2053, k.ú. Podmokly			Datum revize:	...	
Stavba:				Měřítko:	1:200	
				Stupeň:	DPS	
				Č.pane:	Zak. č.: 415/2019	
Stavební objekt:	...				Č.části PD:	
Profese:	D.1.1 OBJEKTY POZEMNÍCH KOMUNIKACÍ				D.1.1	
Výkres:	PODÉLNÝ ŘEZ KOMUNIKACÍ				Č.k.: D.1.1.4	