



VB 37/22

SVS/TP / 3847 / 22

společnost a.s.

ČÍSLO STAVBY: DC 007 309

CEŠ 1999 / 22 / ROPAR

SMLOUVA O BUDOUCÍ SMLOUVĚ O ZŘÍZENÍ SLUŽEBNOSTI INŽENÝRSKÉ SÍTĚ

č. 2022-0845/OMH,

uzavřená níže uvedeného dne, měsíce a roku

dle ust. § 1785 a násl. zákona č. 89/2012 Sb., občanský zákoník, v platném znění
/dále jen „Smlouva“ nebo „tato Smlouva“/

mezi

Statutární město Děčín

se sídlem Magistrát města Děčín, Mírové nám. 1175/4, 405 38 Děčín IV

IČ: 00261238, DIČ: CZ00261238,

zastoupené Bc. Františkem Kučerou, vedoucím odboru místního hospodářství

Bankovní spojení: Česká spořitelna, a.s., pob. Děčín, č.ú.: 19-921402389/0800

(dále jen „budoucí povinná osoba“)

a

obchodní společnost Severočeská vodárenská společnost a.s.,

se sídlem Přítkovská 1689, 415 50 Teplice,

IČ:49099469, DIČ: CZ49099469, zapsaná v obchodním rejstříku vedeném Krajským soudem
v Ústí nad Labem v oddílu B, vložce 466,

zastoupená Ing. Martinem Matzekem na základě pověření představenstva společnosti

Bankovní spojení: Komerční banka Teplice: č. ú.: 711620257/0100

(dále jen „budoucí oprávněná osoba“)

(společně též jako „Účastníci smlouvy“)

I.

Budoucí povinná osoba je výlučným vlastníkem:

- a) pozemku parc. č. 87, zapsaného v Katastru nemovitostí na LV 10001, pro katastrální území Podmokly, obec Děčín, u Katastrálního úřadu pro Ústecký kraj, Katastrální pracoviště Děčín,
- b) pozemku parc. č. 803/3, zapsaného v Katastru nemovitostí na LV 10001, pro katastrální území Podmokly, obec Děčín, u Katastrálního úřadu pro Ústecký kraj, Katastrální pracoviště Děčín.

/dále jen „Budoucí Služebný pozemek“/.

II.

1. Účastníci smlouvy konstatují, že na výše v čl. I. této Smlouvy uvedeném Budoucím Služebním pozemku bude v rámci realizace stavby „DC 007 309 Děčín, Na Výšinách – rekonstrukce kanalizace“ zřízena a přes něj vedena na náklady budoucí oprávněné osoby, vhodným a bezpečným způsobem inženýrská síť: kanalizační řad a s ním související objekty, a to včetně ochranného pásma vodovodního a kanalizačního řadu v souladu s ust. § 23 odst. 1 až 3 zákona č. 274/2001 Sb., o vodovodech a kanalizacích pro veřejnou potřebu a o změně některých zákonů (zákon o vodovodech a kanalizacích), v platném znění /dále jen „Inženýrská síť“/.
2. Budoucí povinná osoba s provedením stavby Inženýrské sítě na Budoucím Služebním pozemku souhlasí a zavazuje se za níže uvedených podmínek uzavřít s budoucí oprávněnou osobou smlouvu o zřízení služebnosti Inženýrské sítě k Budoucímu služebnímu pozemku.

III.

1. Účastníci smlouvy se dohodli, že nejpozději do dvanácti měsíců od kolaudace stavby specifikované v čl. II odst. 1 spolu uzavřou smlouvu o zřízení služebnosti Inženýrské sítě, v níž bude zakotveno, že budoucí povinná osoba a každý další vlastník Budoucího Služebního pozemku specifikovaného v čl. I. této Smlouvy je povinna v souladu s ust. § 1257 a násl. občanského zákoníku, a to ve spojení s ust. § 1267 a § 1268 zákona č. 89/2012 Sb., občanský zákoník, v platném znění, strpět na výše uvedeném Budoucím Služebním pozemku umístění Inženýrské sítě, a to včetně provozování, údržby Inženýrské sítě, jakož i provádění na Inženýrské síti její úpravy za účelem její modernizace nebo zlepšení její výkonnosti a zdržet se všeho, co by vedlo k ohrožení Inženýrské sítě, zejména pak se zdržet stavební činnosti a výsadby stromů na Budoucím Služebním pozemku a bude-li mu to předem oznámeno, umožní budoucí povinná osoba budoucí oprávněné osobě nebo budoucímu oprávněnou osobou zmocněnému provozovateli Inženýrské sítě vstup a vjezd na Budoucí Služební pozemek po nezbytnou dobu a v nutném rozsahu za účelem prohlídky, údržby, úpravy, opravy nebo odstranění havárií Inženýrské sítě. Budoucí oprávněná osoba nebo budoucí oprávněnou osobou zmocněný provozovatel Inženýrské sítě bude vždy jakoukoliv prohlídku, údržbu, opravu nebo havárii Inženýrské sítě provádět s řádnou péčí a vždy Budoucí Služební pozemek uvede na vlastní náklad do předešlého stavu s tím, že případnou škodu spojenou s prohlídkou, údržbou, opravou nebo havárií Inženýrské sítě budoucí povinné osobě uhradí. Nesnese-li záležitost při náhlém poškození Inženýrské sítě odkladu, obstará její opravu budoucí oprávněná osoba i bez předchozího oznámení; dotčeným osobám však neprodleně oznámí provádění opravy, její místo označí a zabezpečí. Služebnost Inženýrské sítě bude zřízena na dobu neurčitou, a to ode dne zápisu do Katastru nemovitostí.

IV.

1. Služebnost specifikovaná v čl. III., odst. 1 této smlouvy bude zřízena úplatně, a to o dle dohody smluvních stran za jednorázovou částku 1.000,00 Kč za každou inženýrskou síť pro výše uvedenou stavbu. K této částce budou připočítány ostatní náklady spojené s vyhotovením smlouvy (např. za vyhotovení výpisu z KN a vyhotovení smlouvy) a dále bude připočítána DPH v zákonné sazbě.
2. Budoucí oprávněná osoba uhradí stanovenou částku na účet budoucí povinné osoby před podáním návrhu na vklad smlouvy na zřízení práva služebnosti Inženýrské sítě do Katastru nemovitostí.

V.

1. Geometrický plán pro vymezení služebnosti Inženýrské sítě, náklady spojené se sepsáním Smlouvy o zřízení služebnosti Inženýrské sítě, náklady spojené s vyhotovením znaleckého posudku, jakož i veškeré náklady spojené se zápisem do Katastru nemovitostí služebnosti Inženýrské sítě ponese budoucí oprávněná osoba.

VI.

1. V souladu s povinnostmi vyplývajícími ze zákona č. 340/2015, o zvláštních podmínkách účinnosti některých smluv, uveřejňování těchto smluv a o registru smluv (dále jen „zákon o registru smluv“) se smluvní strany dohodly, že budoucí oprávněná osoba zašle v souladu s § 5 zákona o registru smluv nejpozději do 30 dnů od podpisu této smlouvy její znění příslušnému správci registru smluv k uveřejnění. Budoucí povinná osoba může smlouvu zveřejnit za předpokladu, že budoucí oprávněná osobě umožní plnění práv a povinností dle následujícího odstavce.
2. Smluvní strany se dohodly, že při zveřejnění znění smlouvy nebudou v souladu s § 3 odst. 1 zákona o registru smluv uveřejňovat informace, které nelze poskytnout při postupu podle předpisů upravujících svobodný přístup k informacím, zejména osobní údaje a obchodního tajemství. Tyto údaje budou při zveřejnění smlouvy podléhat anonymizaci.
3. Smluvní strany prohlašují, že smluvní ujednání obsažená v čl. I., v čl. II., v čl. IV. a v čl. V., jakož i veškeré přílohy, které jsou nedílnou součástí této smlouvy, jsou předmětem obchodního tajemství.
4. Smlouva je účinná dnem zveřejnění v registru smluv.
5. V případě změny, doplnění či zrušení této smlouvy, platí povinnosti uvedené v tomto článku pro zveřejnění takového dodatku obdobně.
6. K ustanovení tohoto článku se nepřihlíží, pokud smlouva nesplňuje nutné podmínky pro uveřejnění v registru smluv dle zákona o registru smluv. V takovém případě nabývá smlouva účinnosti dnem podpisu obou smluvních stran.

VII.

1. SVS informuje druhou smluvní stranu a její zástupce, že osobní údaje jsou zpracovávány v souladu s Informacemi o zpracování osobních údajů dodavatelů a smluvních partnerů, které jsou dostupné webu SVS v sekci GDPR (<https://www.svs.cz/cz/spolecnost/gdpr/>). V tomto dokumentu jsou také uvedeny informace o účelech a době zpracování, právních titulech a o právech, které v souvislosti se zpracováním osobních údajů subjektům údajů náleží.
2. Každá ze smluvních stran informuje své případné zaměstnance a další subjekty údajů o zpracování osobních údajů druhou smluvní stranou. SVS zpracovává osobní údaje v souladu s Informacemi o zpracování osobních údajů dodavatelů a smluvních partnerů dle předchozího odstavce.

VIII.

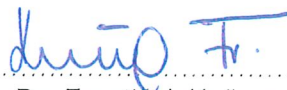
1. Obě smluvní strany potvrzují, že měly možnost se seznámit s Deklarací protikorupčního jednání skupiny Severočeská voda, jejímž členem je SVS. Deklarace je dostupná na webu SVS v sekci Compliance (<https://www.svs.cz/cz/spolecnost/compliance/>).
2. Každá ze smluvních stran se zavazuje, že:
 - a) neposkytne, nenabídne ani neslíbí úplatek jinému nebo pro jiného v souvislosti s obstaráváním věcí obecného zájmu nebo v souvislosti s podnikáním svým nebo jiného,
 - b) nebude tolerovat žádné formy korupce, uplácení ani jiného neetického jednání či střetu zájmů a že podezření na takové jednání oznámí druhé smluvní straně, pokud druhá smluvní strana poskytne pro tento účel komunikační kanály a zaváže se, že nikdo nebude vystaven postihu ani znevýhodnění za to, že nahlásí podezření na korupční nebo jiné neetické jednání,
 - c) neposkytne, nenabídne ani neslíbí neoprávněné výhody třetím osobám,
 - d) úplatek nepřijme, ani si jej nedá slíbit, ať už pro sebe nebo pro jiného v souvislosti s obstaráváním věcí obecného zájmu nebo v souvislosti s podnikáním svým nebo jiného,
 - e) nebude ani u svých obchodních partnerů tolerovat jakoukoliv formu korupce či uplácení,
 - f) zdrží se jiného jednání, které by mohlo být vnímáno jako přijetí úplatku, podplácení, nepřímé úplatkářství či jiný trestný čin spojený s korupcí dle zákona č. 40/2009 Sb., trestní zákoník.
3. Podezření na korupční a neetické jednání či střet zájmů je možné oznamovat SVS prostřednictvím komunikačních kanálů, kterými jsou:
 - a) Elektronická adresa: compliance@svs.cz.
 - b) Korespondenční adresa: Compliance officer, Severočeská vodárenská společnost a.s., Přítokovská 1689, 415 50 Teplice,
 - c) další způsoby, které SVS aktuálně využívá.
4. SVS se zavazuje, že nikdo nebude vystaven postihu ani znevýhodnění za to, že nahlásí podezření na korupční nebo jiné neetické jednání.
5. SVS má právo v případě, že druhá smluvní strana poruší jakoukoli povinnost uvedenou výše v této protikorupční doložce, dočasně přerušit plnění uzavřené smlouvy nebo ji okamžitě ukončit odstoupením nebo výpovědí s okamžitou účinností a bez vzniku jakékoli odpovědnosti vůči druhé smluvní straně.
6. Pro vyloučení pochybností se uvádí, že SVS si vyhrazuje právo zpřístupnit veškeré informace týkající se porušení této protikorupční doložky (či kteroukoli její část) orgánům činným v trestním řízení, regulačním orgánům, jiným vyšetřujícím orgánům či jiným třetím osobám, vyhrazuje si právo zahájit občanskoprávní řízení za účelem získání náhrady škod, které jí byly způsobeny v důsledku porušení tohoto ustanovení.

IX.

1. O budoucím zřízení věcného břemene a uzavření této smlouvy o budoucí smlouvě o zřízení věcného břemene rozhodl Bc. František Kučera, vedoucí odboru místního hospodářství na základě usnesení rady města č. RM 22 05 30 01 ze dne 08.03.2022.
2. Smlouva nabývá platnosti dnem podpisu posledním Účastníkem Smlouvy a účinnosti dle čl. VI odst. 4. a odst. 6.
3. Smlouvu lze doplňovat nebo měnit pouze písemnou formou se souhlasem obou Účastníků Smlouvy.
4. Smlouva o budoucí smlouvě o zřízení služebnosti Inženýrské sítě se uzavírá v souladu s dle ust. § 1785 a násl. zákona č. 89/2012 Sb., občanský zákoník, v platném znění. Služebnost Inženýrské sítě je jedním z věcných břemen dle § 1267 a násl. zákona č. 89/2012 Sb., občanský zákoník, v platném znění.
5. Tato Smlouva o budoucí smlouvě o zřízení služebnosti Inženýrské sítě je sepsána ve 4 vyhotoveních, přičemž každé toto vyhotovení Smlouvy má platnost originálu. Každý Účastník této Smlouvy obdrží dvě vyhotovení.
6. Účastníci smlouvy prohlašují, že si tuto Smlouvu před jejím podpisem řádně přečetli, že byla uzavřena po vzájemném projednání podle jejich pravé a svobodné vůle, určitě, vážně a srozumitelně, nikoliv v tísní za nápadně nevýhodných podmínek.

V Děčíně dne..... 13 -09- 2022

budoucí povinná osoba:


Bc. František Kučera
vedoucí odboru místního hospodářství
statutární město Děčín

V Teplicích dne 12 -09- 2022

budoucí oprávněná osoba:

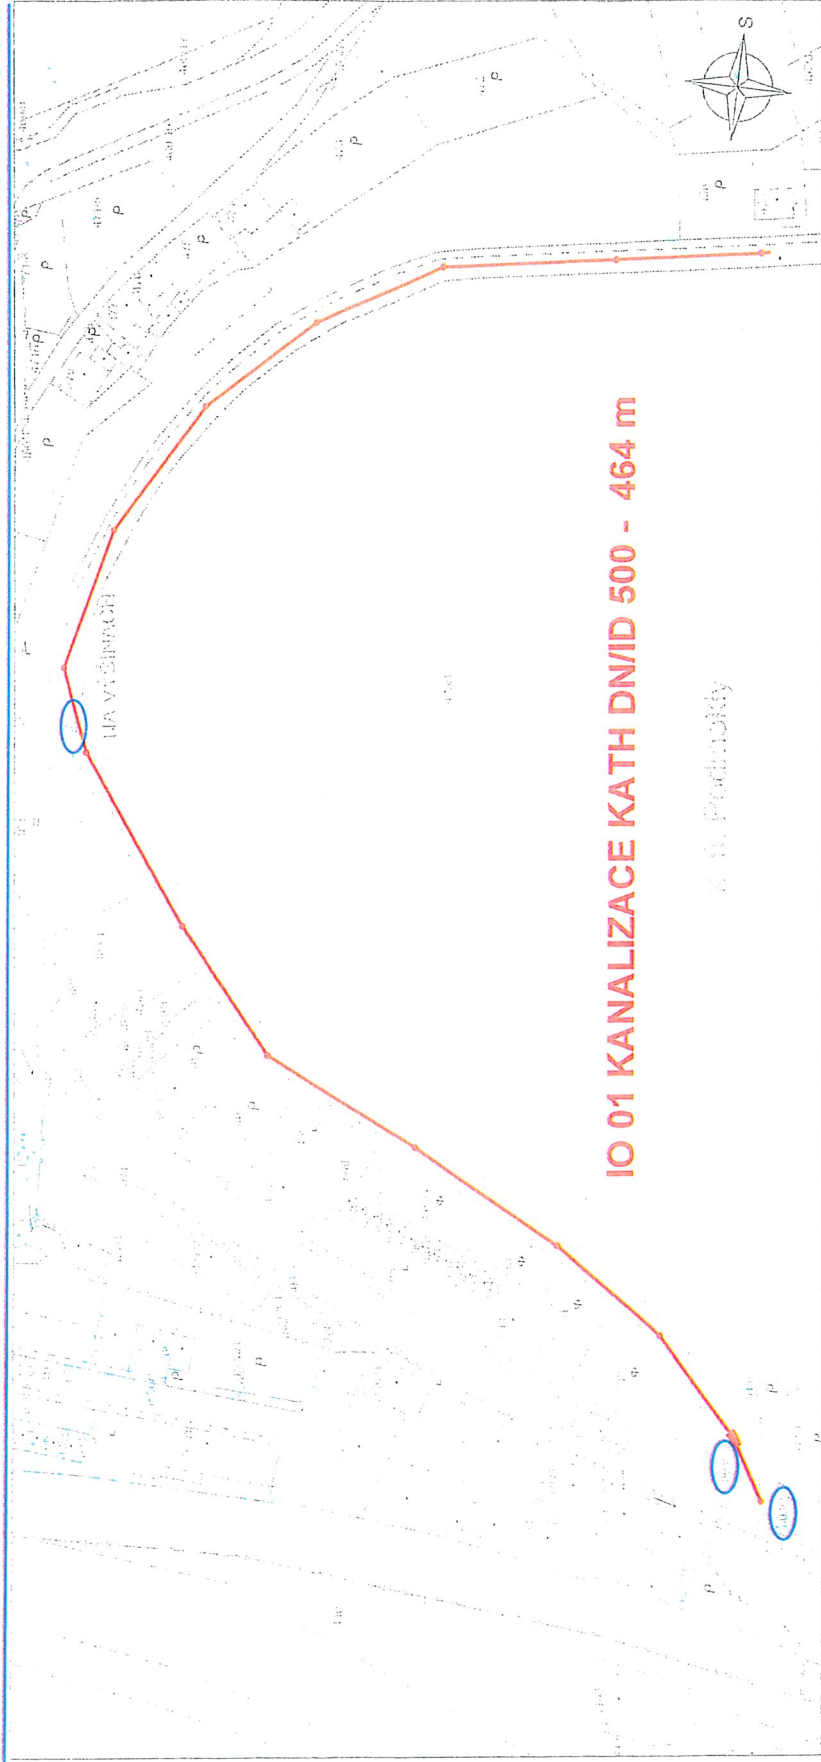

Ing. Martin Matzek
ředitel investičního odboru
Severočeská vodárenská společnost a.s.



Severočeská vodárenská společnost a.s.
415 50 Teplice, Přitkovská 1689
IČO 49099469, DIČ CZ49099469
(41)

KATASTRÁLNÍ SITUACE

1 : 1 000



LEGENDA:

TRASA REKONSTRUKCE KANALIZACE

DOTČENÉ POZEMKY

KO-ka s.r.o.

PROJEKČNÍ A INŽENÝRSKÁ KANCELÁŘ

Kancelář: Thokurova 7, 160 29 Praha 6
tel.: 224 355 110, 224 355 141
www.ko-ka.cz e-mail: ko-ka@ko-ka.cz

KATASTRÁLNÍ ÚZEMÍ	PARCELA	VLASTNÍK	VYUŽITÍ POZEMKŮ	DRUH POZEMKŮ	ZPŮSOB OCHRANY
Podmokly [625141]	87	statutární město Děčín, Mírové nám. 1175/5, Děčín IV-Podmokly, 40502 Děčín	ostatní komunikace	ostatní plocha	rozsáhlé chráněné území
	803/3	Česká republika, Ředitelství silnic a dálnic CR, Na Pankráci 546/56, Mstě, 140000 Praha 4	silnice		
	803/2				

DC 007 309 - Děčín, Na Výšinách - RK

SEVEROČESKÉ VODOVODY A KANALIZACE AKČIOVÁ SPOLEČNOST		ÚTVAR PROJEKCE SLADOVNICKÁ 1002 463 11 LIBEREC - VRATISLAVICE	
VÝKONOVATEL Ing. Ondřej Šafář	SPOLUPRÁVNÍK Ing. Milan Němec	KLAMNÍKOVY PROJEKTY Ing. Tomáš Hevle	TECHNICKÝ KONTROLA Ing. Tomáš Hevle
BOJSTVÍ STAVBAŘI Ing. Ondřej Šafář	BOJSTVÍ STAVBAŘI Ing. Milan Němec	BOJSTVÍ STAVBAŘI Ing. Tomáš Hevle	BOJSTVÍ STAVBAŘI Ing. Tomáš Hevle
KATASTRÁLNÍ SITUACE		C2	
DC 007 309 Děčín, Na Výšinách od ž.p. 165 na hranici se st. Teplicemi - rekultivace kanalizace		1 : 1 000	