



úsek Š12 - Š13

Parcely KN	481	87	425/1
Vlastník	Statutární město Děčín		
Pozemek / povrch	zeleň	komunikace/asfalt	zeleň

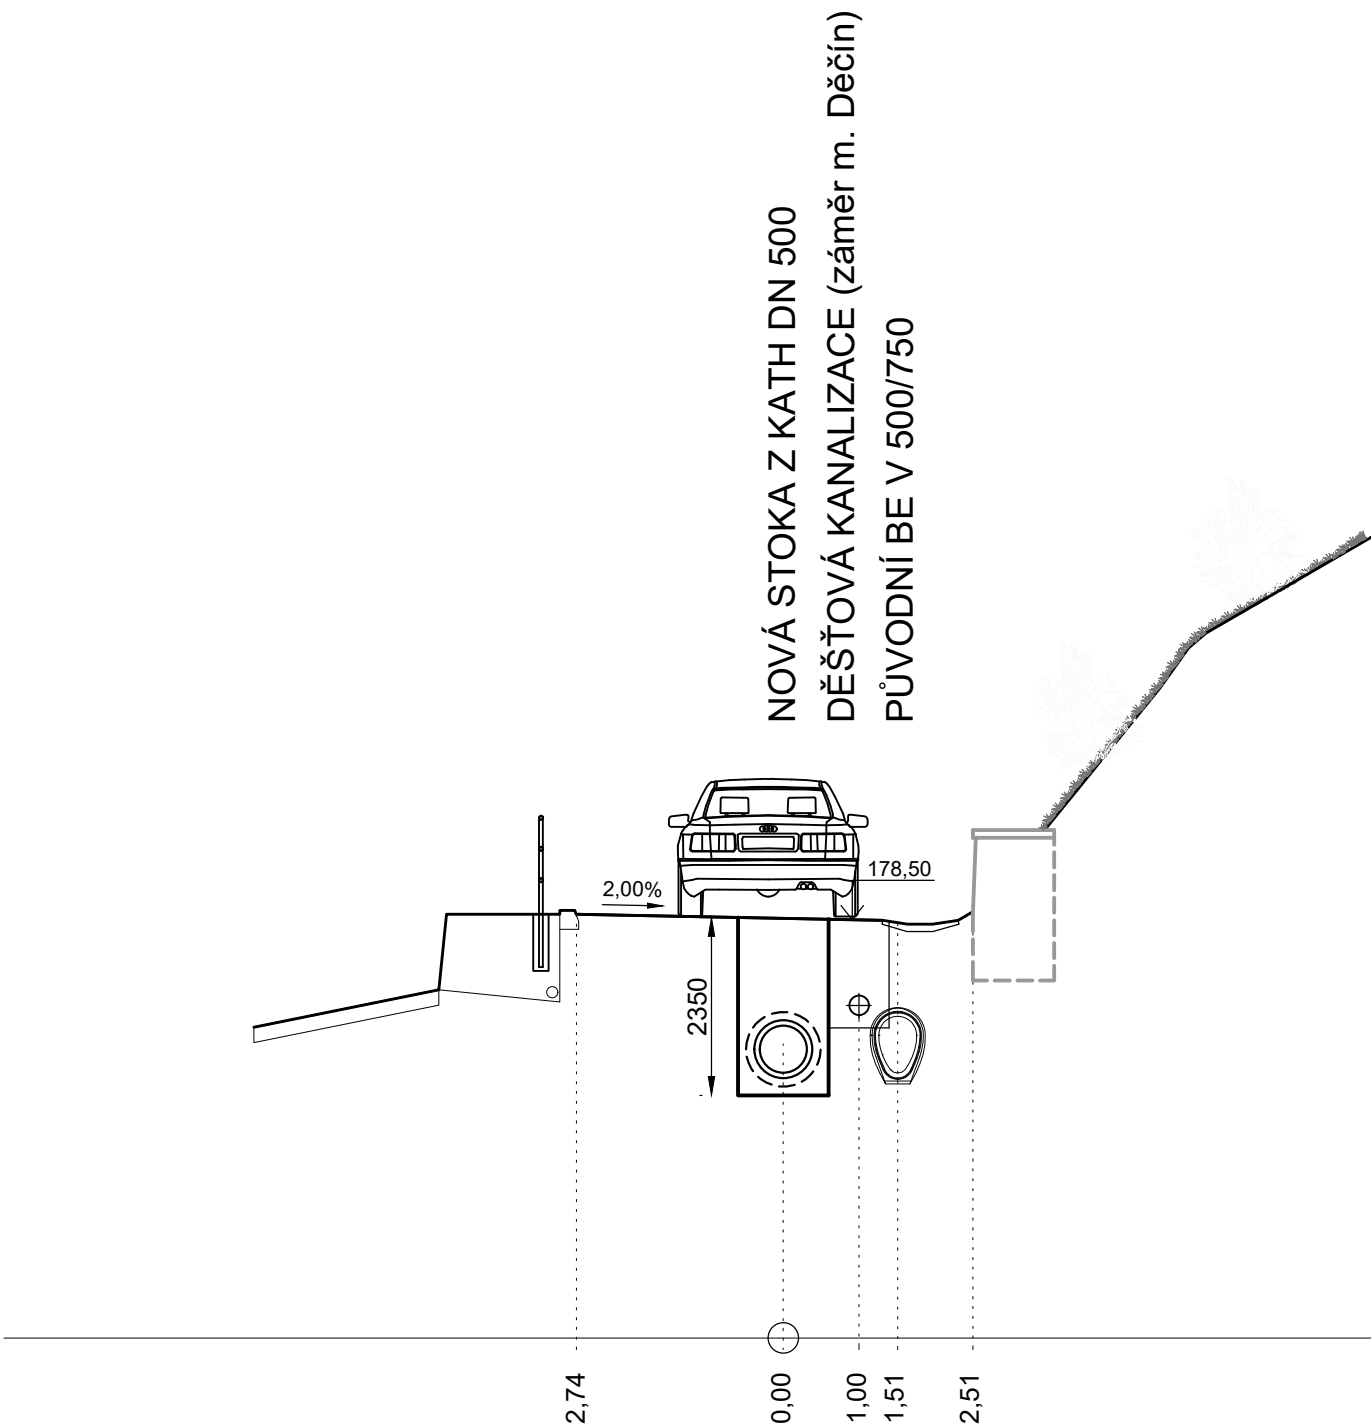

úsek Š3 - Š4

Parcely KN	512	87	425/1
Vlastník	Statutární město Děčín		
Pozemek / povrch	zeleň	komunikace/asfalt	zeleň

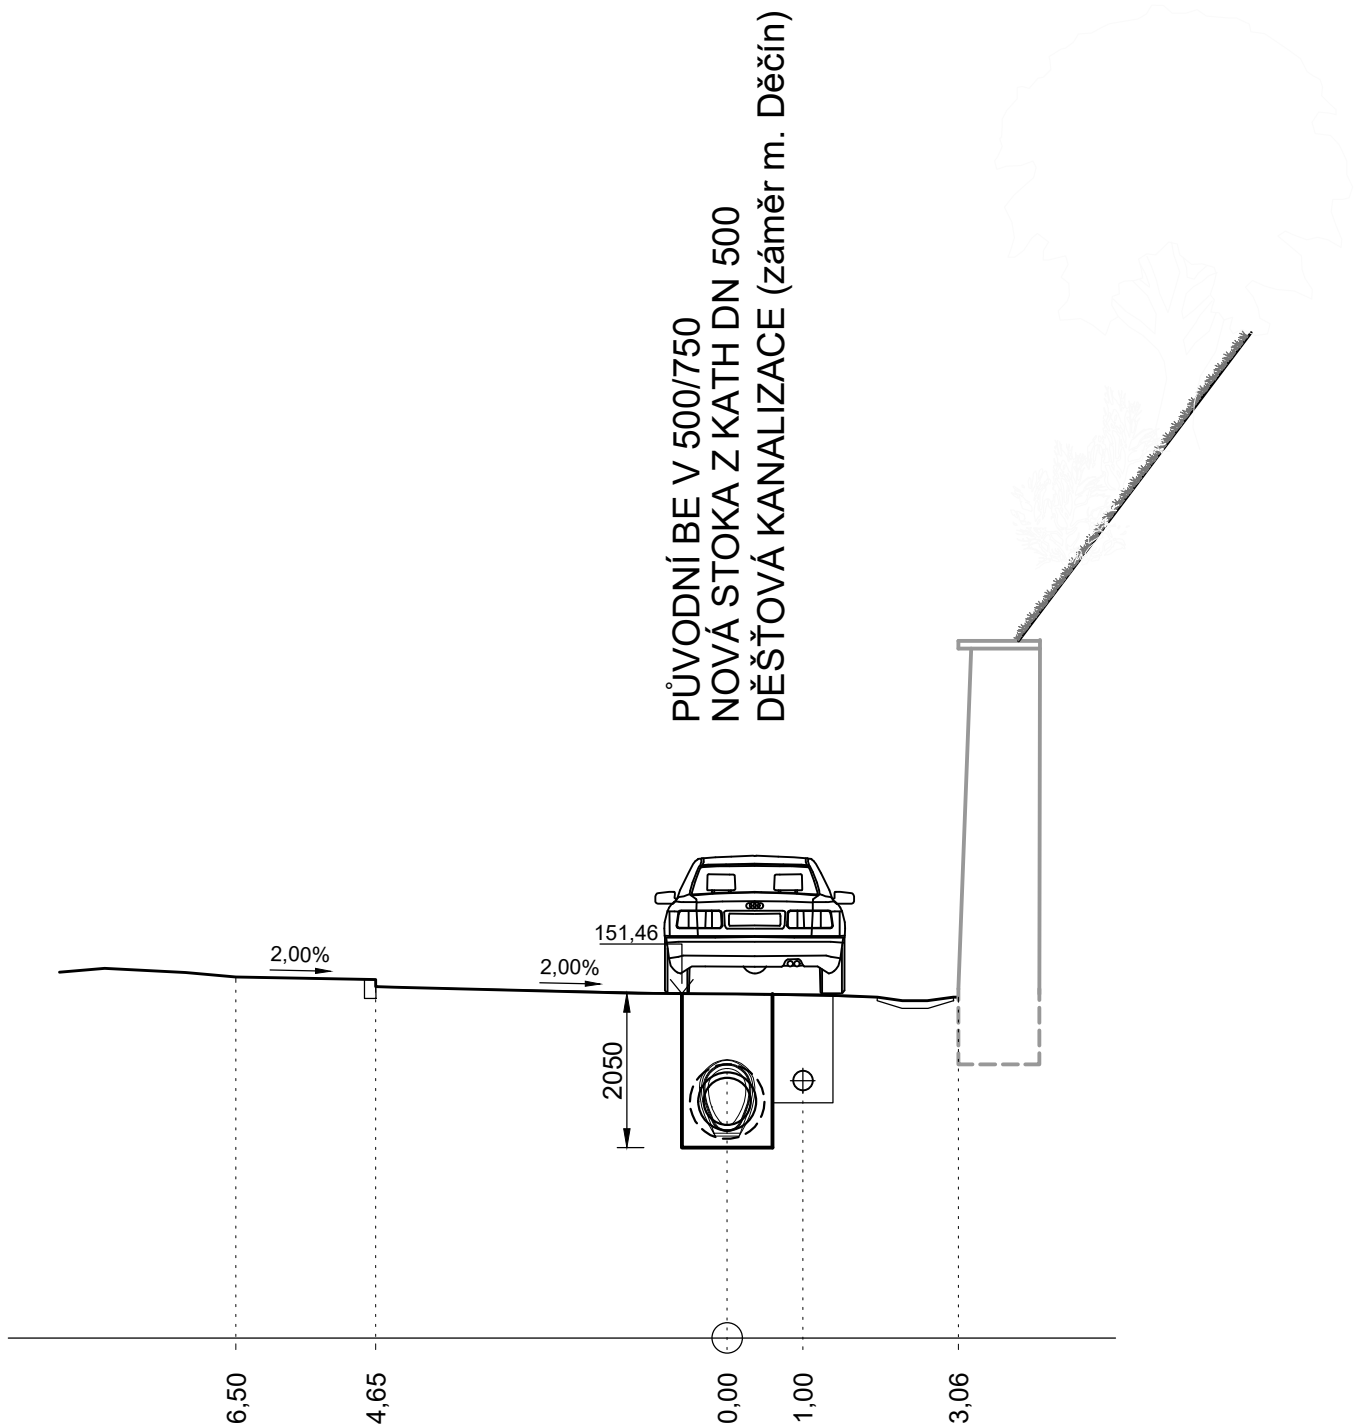

- KOORDINACE SE ZÁMĚREM STATUTÁRNÍHO MĚSTA DĚČÍN "GALERIE NA VÝŠINÁCH"
- ZOBRAZENÝ STAV ODPOVÍDÁ NOVÉMU STAVU - NOVÝ PROFIL VOZOVKY, NOVÁ GABIONOVÁ STĚNA (REALIZOVANÁ AŽ PO PROVEDENÍ KANALIZACE), NOVÁ DEŠŤOVÁ KANALIZACE

 <b>KO-KA s.r.o.</b> PROJEKČNÍ A INŽENÝRSKÁ KANCELÁŘ	kancelář: Thákurova 7, 166 29 Praha 6 tel.: 224 355 440, 224 355 441 <a href="http://www.ko-ka.cz">www.ko-ka.cz</a> e-mail: <a href="mailto:ko-ka@ko-ka.cz">ko-ka@ko-ka.cz</a>
--	--

	<p>SEVEROČESKÉ VODOVODY A KANALIZACE AKCIOVÁ SPOLEČNOST</p>	<p>ÚTVAR PROJEKCE SLADOVNICKÁ 1082 463 11 LIBEREC - VRATISLAVICE</p>
---	---	--

VYPRACOVAL: Mgr. Lenka FOFOVÁ		ZODPOVĚDNÝ PROJEKTANT: Ing. Milan KLETEČKA		HLAVNÍ INŽENÝR PROJEKTU: Ing. Tomáš NEVOLE		MANAŽER ÚTVARU: Ing. Václav FRIDRICH		TECHNICKÁ KONTROLA: Ing. Tomáš NEVOLE	
INVESTOR: SEVEROČESKÁ VODÁRENSKÁ SPOLEČNOST, a.s.				KRAJ:  ÚSTECKÝ		FORMÁT:		3 x A4	
PŘÍLOHA:  									