

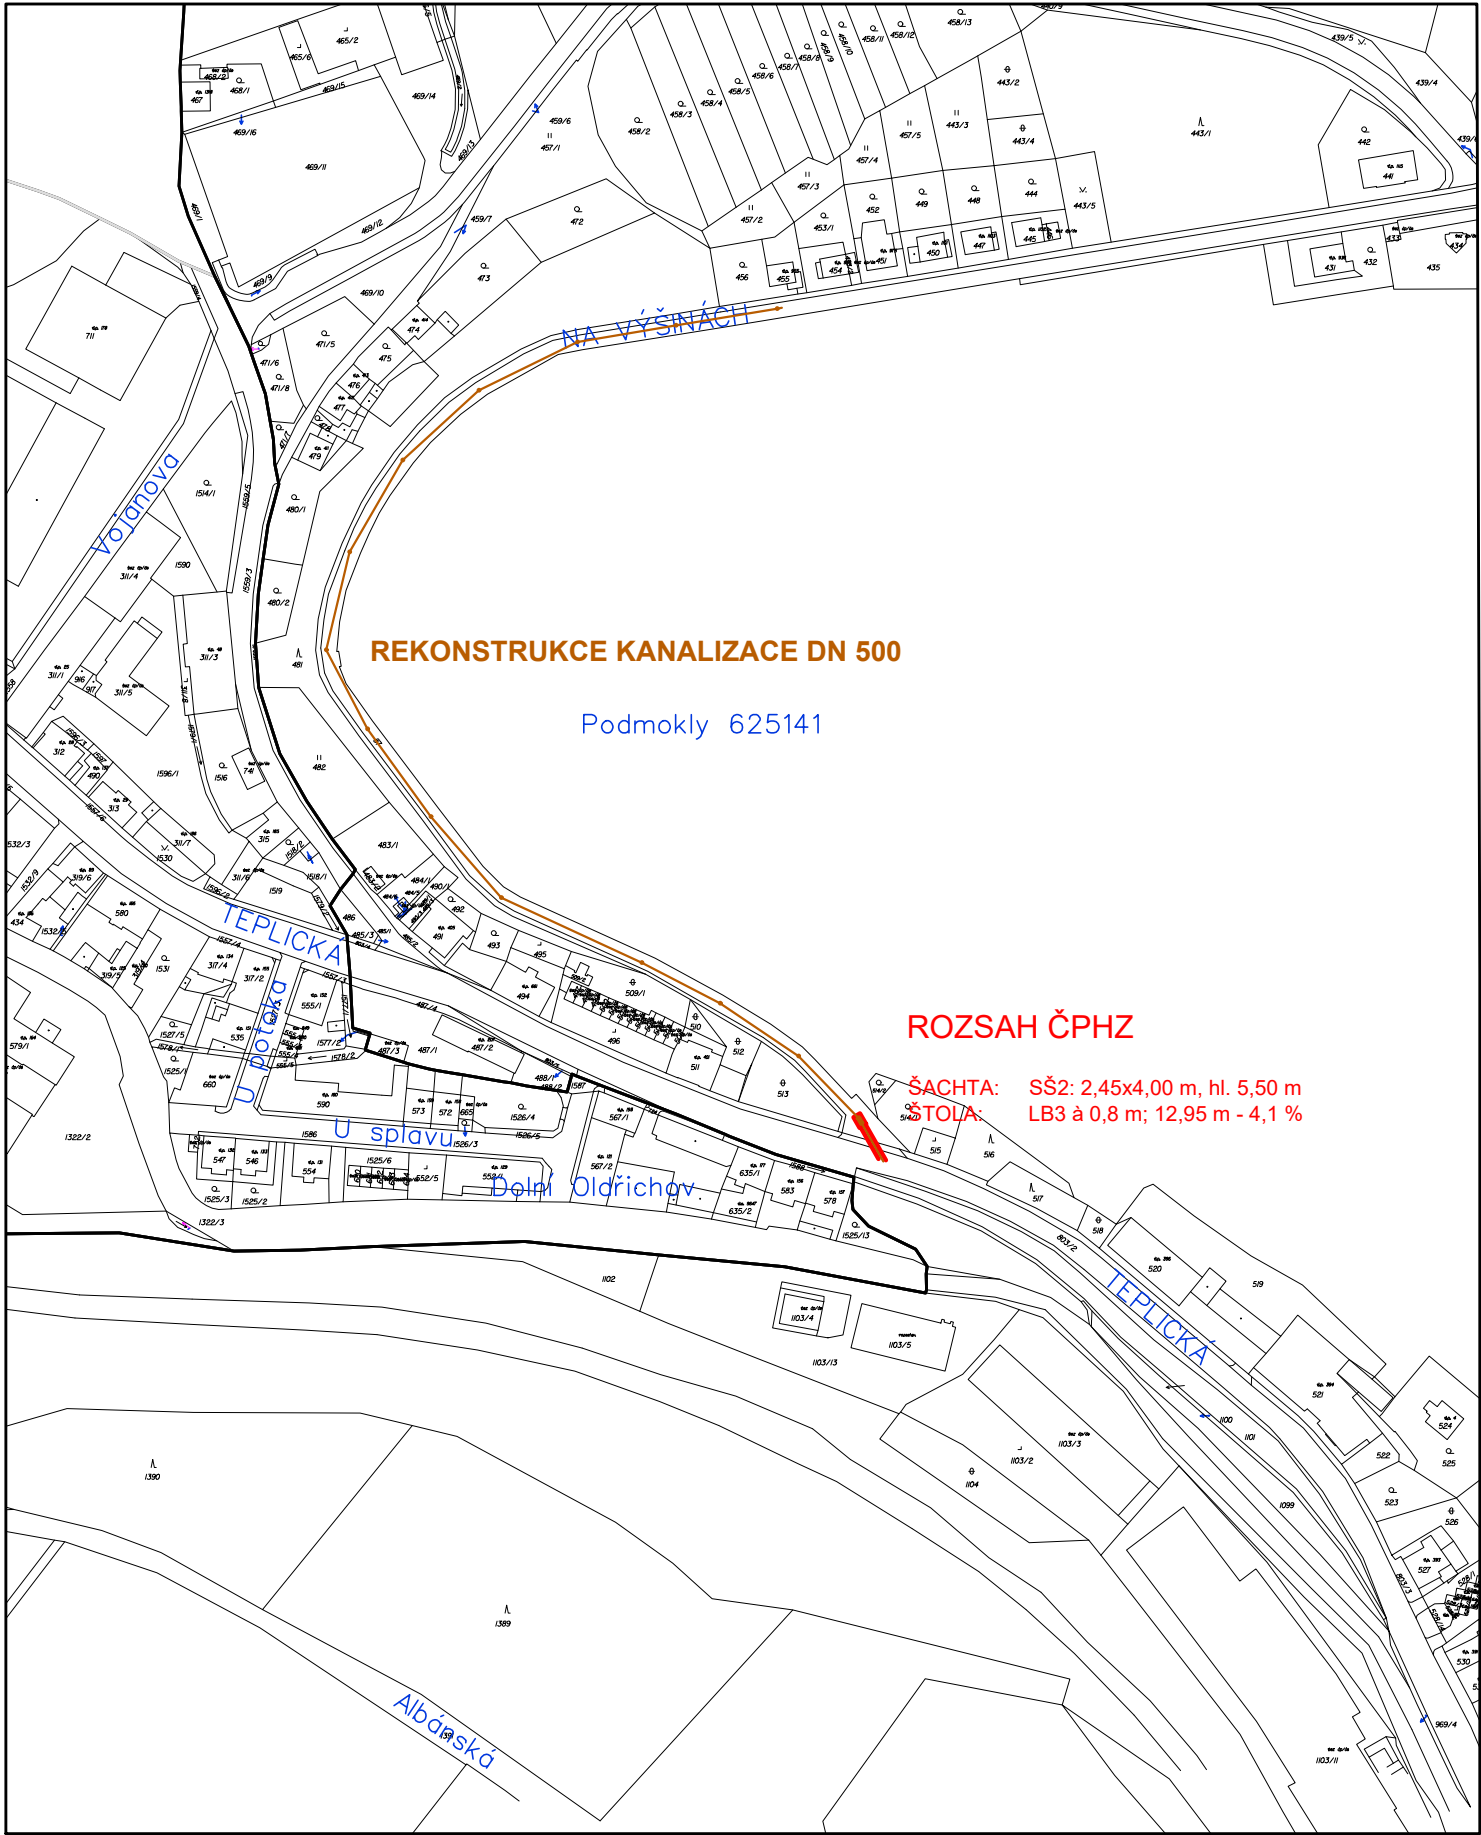


PŘEHLEDNÁ MAPA 1:2500

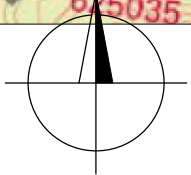

PŘEHLEDNÁ MAPA 1:25000

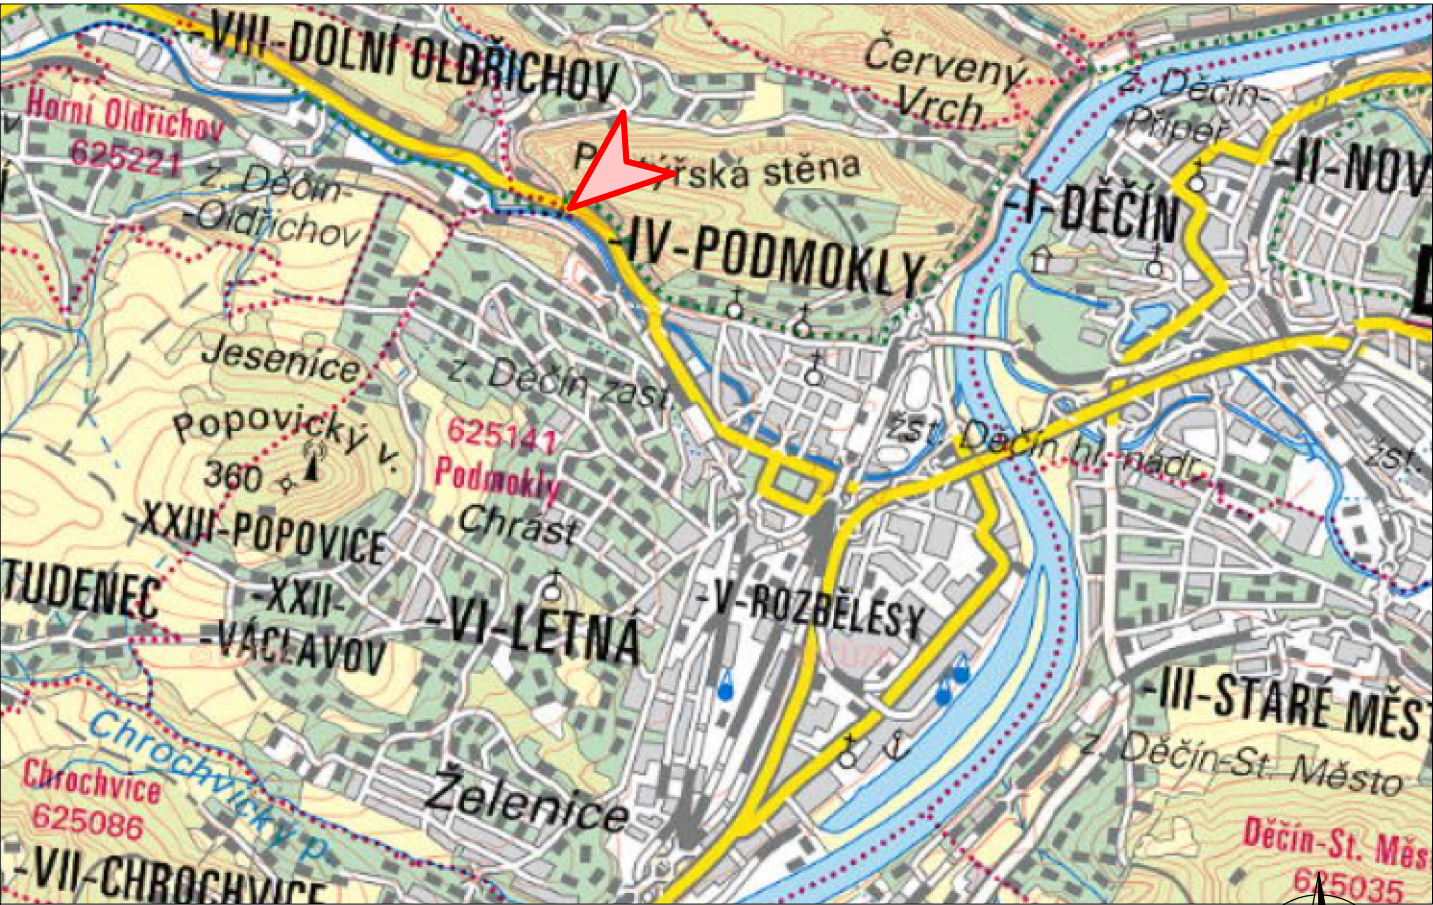

SOUŘADNICOVÝ SYSTÉM JTSK  
VÝŠKOVÝ SYSTÉM BALT PO VYROVNÁNÍ

**KO-KA s.r.o.**  
PROJEKČNÍ A INŽENÝRSKÁ KANCELÁŘ

kancelář: Thákurova 7, 166 29 Praha 6  
tel.: 224 355 440, 224 355 441  
www.ko-ka.cz e-mail: ko-ka@ko-ka.cz

**SEVEROČESKÉ VODOVODY A KANALIZACE**  
AKCIOVÁ SPOLEČNOST

**ÚTVAR PROJEKCE**  
SLADOVNICKÁ 1082  
463 11 LIBEREC - VRATISLAVICE

VYPRACOVAL: Ing. Petr CUPAL	BÁŇSKÝ PROJEKTANT: Ing. Petr CUPAL	HLAVNÍ INŽENÝR PROJEKTU: Ing. Tomáš NEVOLE	MANAŽER ÚTVARU: Ing. Václav FRIDRICH	TECHNICKÁ KONTROLA: Ing. Tomáš NEVOLE
INVESTOR: SEVEROČESKÁ VODÁRENSKÁ SPOLEČNOST a.s.		KRAJ: Ústecký kraj		FORMÁT: 2 x A4
PŘÍLOHA:  ČINNOST PROVÁDĚNÁ HORNICKÝM ZPŮSOBEM PŘEHLEDNÁ SITUACE			DATUM:	11/2019
			STUPEŇ:	DPS
			ČÍSLO ZAKÁZKY:	11191/4
AKCE: DC 007 309 Děčín, Na Výšinách od č.p. 955 ke křižovatce s ul. Teplická - rekonstrukce kanalizace		MĚŘITKO: 1 : 25	ČÍSLO VÝKRESU: E6.2	ČÍSLO PARÉ: