


# KATASTRÁLNÍ SITUACE

1 : 1 000

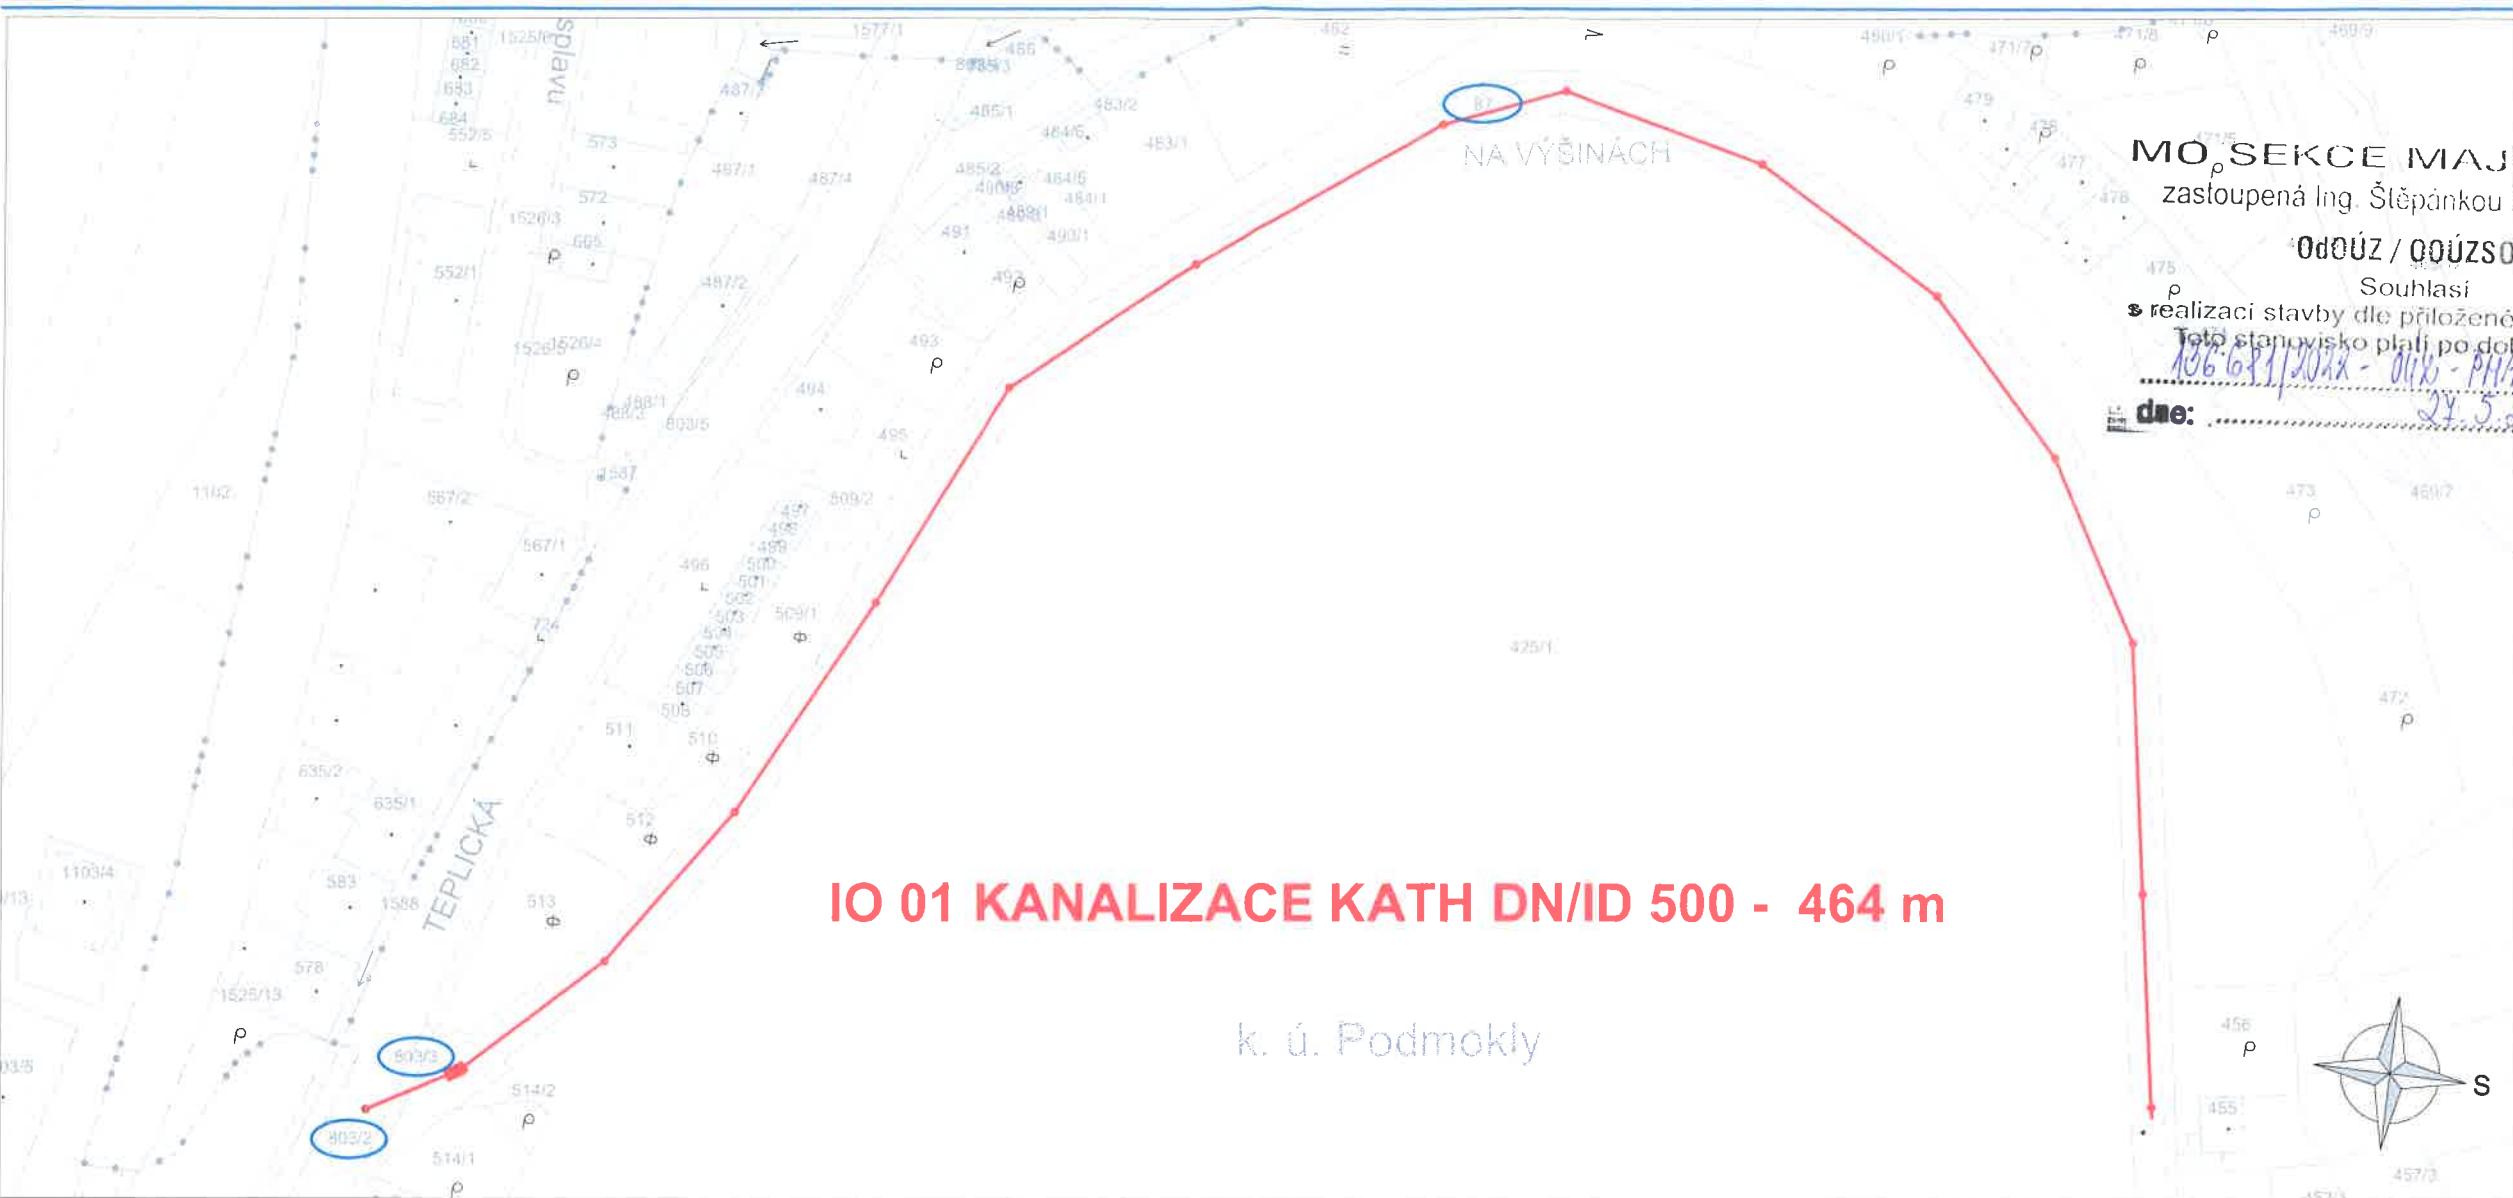

MOSEKCE MAJETKOVÁ  
zastoupená Ing. Štěpánkou LENIKOVOU

Odůz / OdůzSOD

Souhlasí

s realizací stavby dle přiložené dokumentace.  
Toto stanovisko platí po dobu dvou let.

136.681/2022 - OÚK - P114 - 1322  
24.5.2022  
die: 24.5.2022

IO 01 KANALIZACE KATH DN/ID 500 - 464 m

k. ú. Podmokly

## LEGENDA:

- TRASA REKONSTRUKCE KANALIZACE
- DOTČENÉ POZEMKY

KATASTRÁLNÍ ÚZEMÍ	PARCELA	VLASTNÍK	VYUŽITÍ POZEMKU	DRUH POZEMKU	ZPŮSOB OCHRANY
Podmokly [625141]	87	Statutární město Děčín, Mírové nám. 1175/5, Děčín IV-Podmokly, 40502 Děčín	ostatní komunikace	ostatní plocha	rozsáhlé chráněné území
	803/3	Česká republika, Ředitelství silnic a dálnic ČR, Na Pankráci 546/56, Nusle, 14000 Praha 4	silnice		
	803/2	Česká republika, Ředitelství silnic a dálnic ČR, Na Pankráci 546/56, Nusle, 14000 Praha 4	silnice		

SOUŘADNICOVÝ SYSTÉM JTSK  
VÝŠKOVÝ SYSTÉM BALT PO VYROVNÁNÍ

**KO-KA s.r.o.**  
PROJEKČNÍ A INŽENÝRSKÁ KANCELÁŘ

kancelář: Thákurova 7, 166 29 Praha 6  
tel.: 224 355 440, 224 355 441  
www.ko-ka.cz e-mail: ko-ka@ko-ka.cz

**SEVEROČESKÉ VODOVODY A KANALIZACE**  
AKCIOVÁ SPOLEČNOST

ÚTVAR PROJEKCE  
SLADOVNICKÁ 1082  
463 11 LIBEREC - VRATISLAVICE

VYPRACOVAL: Ing. Ondřej Sopř	ZODPOVĚDNÝ PROJEKTANT: Ing. Milan Kletečka	HLAVNÍ INŽENÝR PROJEKTU: Ing. Tomáš Nevole	MANAŽER ÚTVARU: Ing. Václav Fridrich	TECHNICKÁ KONTROLA: Ing. Tomáš Nevole
INVESTOR: SEVEROČESKÁ VODÁRENSKÁ SPOLEČNOST, a.s.		KRAJ: Ústecký kraj	FORMÁT:	2 x A4
PŘÍLOHA:  <b>KATASTRÁLNÍ SITUACE</b>			DATUM:	11/2019
			STUPEŇ:	DPS
			ČÍSLO ZAKÁZKY:	11191/4
AKCE: DC 007 309 Děčín, Na Výšinách od č.p. 955 ke křižovatce s ul. Teplická - rekonstrukce kanalizace		MĚŘÍTKO: 1 : 1 000	ČÍSLO VÝKRESU: <b>C2</b>	ČÍSLO PARÉ:

DC 007 309 - Děčín, Na Výšinách - RK