


VZOROVÝ PŘÍČNÝ ŘEZ – 3.ČÁST 1:50

ÚSEK ”C” km 0,250 – 0,420

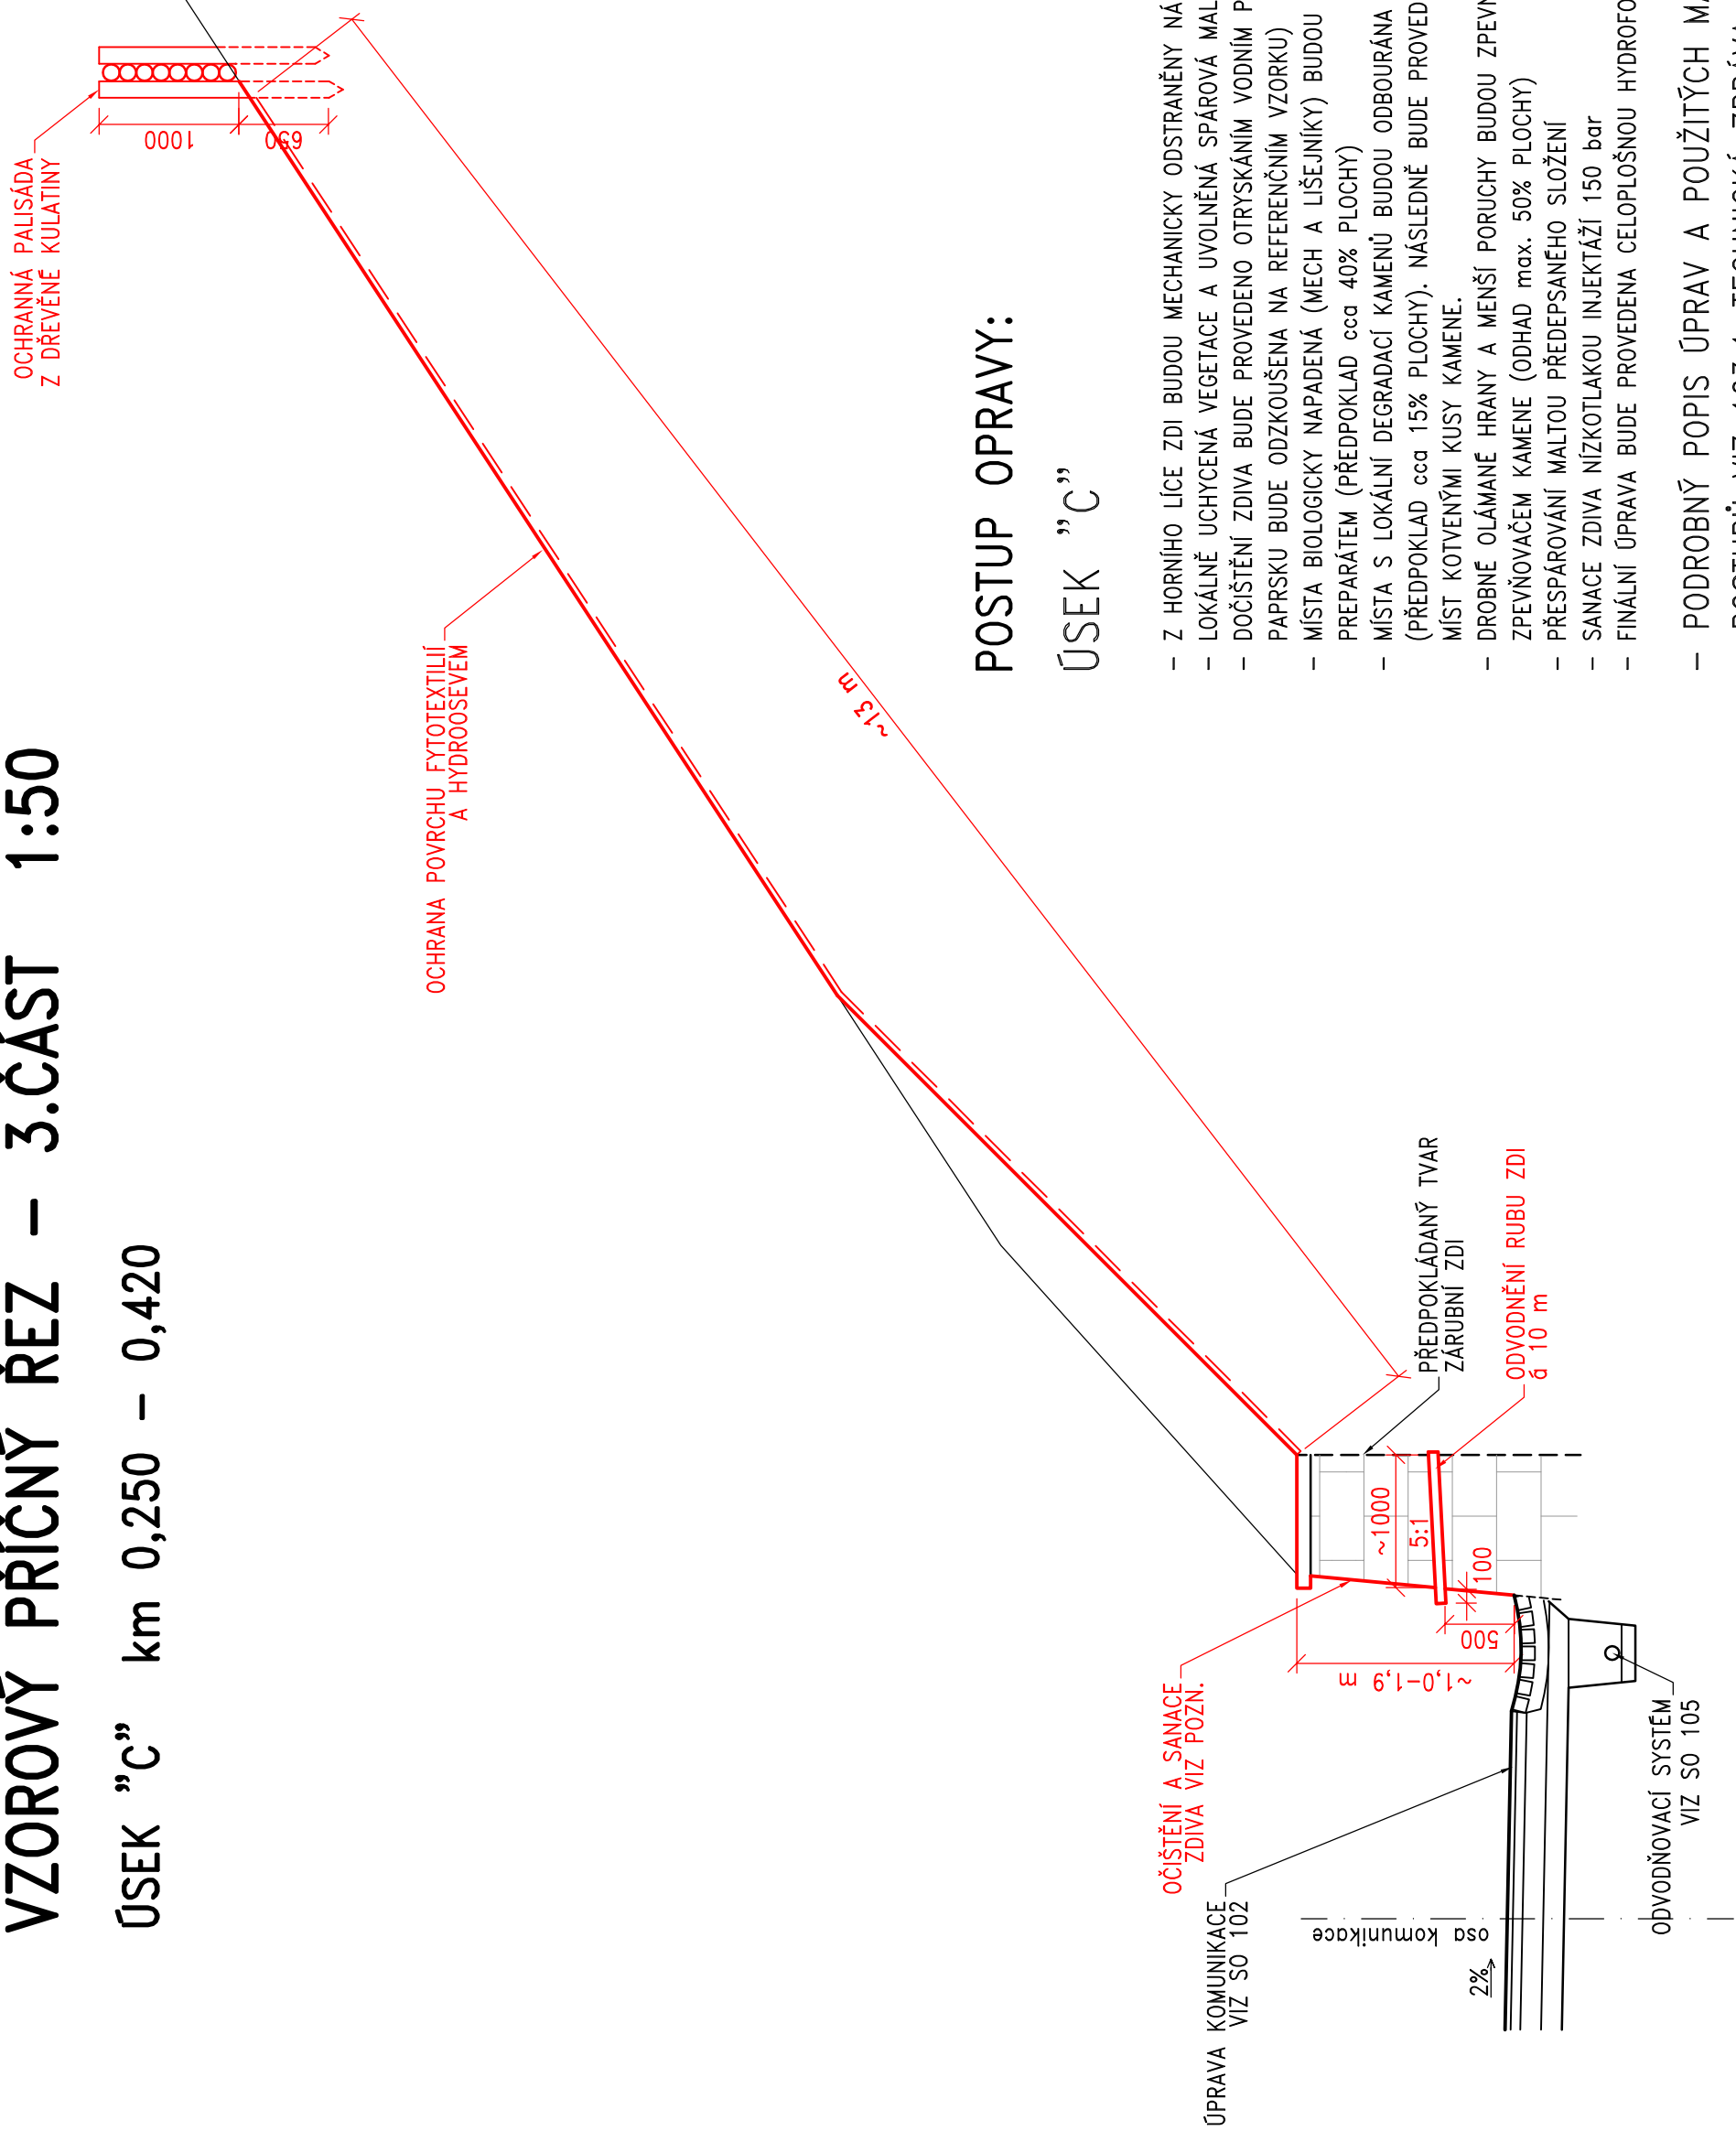

POSTUP OPRAVY:


ÚSEK ”C”

- Z HORNÍHO LÍCE ZDI BUDOU MECHANICKY ODSTRANĚNY NÁNOSY NEČISTOT A VEGETACE
- LOKÁLNĚ UCHYČENÁ VEGETACE A UVOLNĚNÁ SPÁROVÁ MALTA NA LÍCI DŘÍKU BUDOU ODSTRANĚNY
- DOČIŠTĚNÍ ZDIVA BUDE PROVEDENO OTŘESKÁNÍM VODNÍM PAPSKEM 300 bar – (SÍLA VODNÍHO PAPRSKU BUDE ODŽKOUŠENA NA REFERENČNÍM VZORKU)
- MÍSTA BIOLOGICKY NAPADENÁ (MECH A LIŠEJNÍKY) BUDOU OŠETŘENA BIOCIDNÍM PREPARÁTEM (PŘEDPOKLAD cca 40% PLOCHY)
- MÍSTA S LOKÁLNÍ DEGRADACÍ KAMENŮ BUDOU ODBOURÁNA DO hl. cca100 mm (PŘEDPOKLAD cca 15% PLOCHY). NÁSLEDNĚ BUDE PROVEDENO DOŽDĚNÍ TĚCHTO MÍST KOTVENÍMI KUSY KAMENE.
- DROBNĚ OLÁMANÉ HRANY A MENŠÍ PORUCHY BUDOU ZPEVNĚNY ORGANOKRĚMÍČITÝM ZPEVNŮVAČEM KAMENE (ODHAD max. 50% PLOCHY)
- PŘESPÁROVÁNÍ MALTOU PŘEDEPSANÉHO SLOŽENÍ
- SANACE ZDIVA NÍZKOTLAKOU INJEKTÁŽÍ 150 bar
- FINÁLNÍ ÚPRAVA BUDE PROVEDENA CELOPLOŠNOU HYDROFOBIZACÍ
- PODROBNÝ POPIS ÚPRAV A POUŽITÝCH MATERIÁLŮ A PRACOVNÍCH POSTUPŮ VIZ 103.1–TECHNICKÁ ZPRÁVA

POZN:

- PRO ODVODNĚNÍ RUBU BUDOU V ZÁRUBNÍ ZDI PO OPRAVĚ VYVRTÁNY OTVORY DN 70 mm V OSOVĚ VZDÁLENOSTI 10 m A VÝŠKE 0,5 m NAD VOZOVKOU. PŘEDPOKLÁDANÁ HLOUBKA VRTŮ JE cca 1,0 m. VRTY BUDOU VYSTROJENY PLÁSTOVOU TRUBKOU DN 60 mm.
- V MÍSTĚ A PROVÁDĚNÍ STAVEBNÍCH PRACÍ BUDE ZEĎ I OKOLNÍ TERÉN PEČLIVĚ ZAJIŠTĚN PROTI PŘÍPADNĚMU SESUVU
- TERÉN NAD ZÁRUBNÍ ZDÍ BUDE V PÁSU š. cca10 m VYČIŠTĚN OD UVOLNĚNÝCH ČÁSTÍ, LISTÍ A KLESTÍ. STAVAJÍCÍ OPLOČENÍ BUDE ODSTRANĚNO. TERÉN BUDE NÁSLEDNĚ OCHRANĚN PROTI EROZI POLOŽENÍM FYTOTEXTILIE A APLIKACÍ HYDROOSEVU.
- NA HORNÍ HRANĚ UPRAVENÉHO TERÉNU NAD ZÁRUBNÍ ZDÍ BUDE OSAZENA OCHRANNÁ PALISÁDA Z DŘEVĚNÉ KULATINY PROTI SESUVU UVOLNĚNÝCH ČÁSTIC SVAHU. V PALISÁDĚ BUDOU PO CCA 50 M ÚNIKOVÉ OTVORY (TZN. VYNECHANÉ 1 POLE PALISÁDY A ZÁROVEN PŘEDSAZENÁ 2 POLE O 1 M NAHORU).

Souhradnicový systém: JTSK
Výškový systém: Bati p.v.

Číslo zakázky:	06 252 08	HIP:		
Schválili:	Ing. Václav Hvizdal	Zodp. projektant:	Ing. Tomáš Míčka	
Tech. kontrola:	Ing. František Kmil	Vypracoval:	Mgr. Josef Meszáros	Praha 4, Bezová 1658, 147 00 tel. +420 24462219 mail: pntex@pntex.cz
602271892, kmil@pntex.cz		732911912, jmes@pntex.cz		

Objednatel:	Statutární město Děčín	Městská část:	Děčín	Kraj:	Ústecký
Akce:	REKONSTRUKCE GALERIE NA VÝŠINÁCH, DĚČÍN				
Objekt:	SO 103				
Příloha:	OPRAVA ZÁRUBNÍCH ZDÍ				
	VZOROVÝ PŘÍČNÝ ŘEZ – ÚSEK "C"				
				Datum	Stupeň
				02/2020	PDPs
				Souprava	Označ. přílohy
					103.3c