


CELKOVÁ SITUACE STAVBY

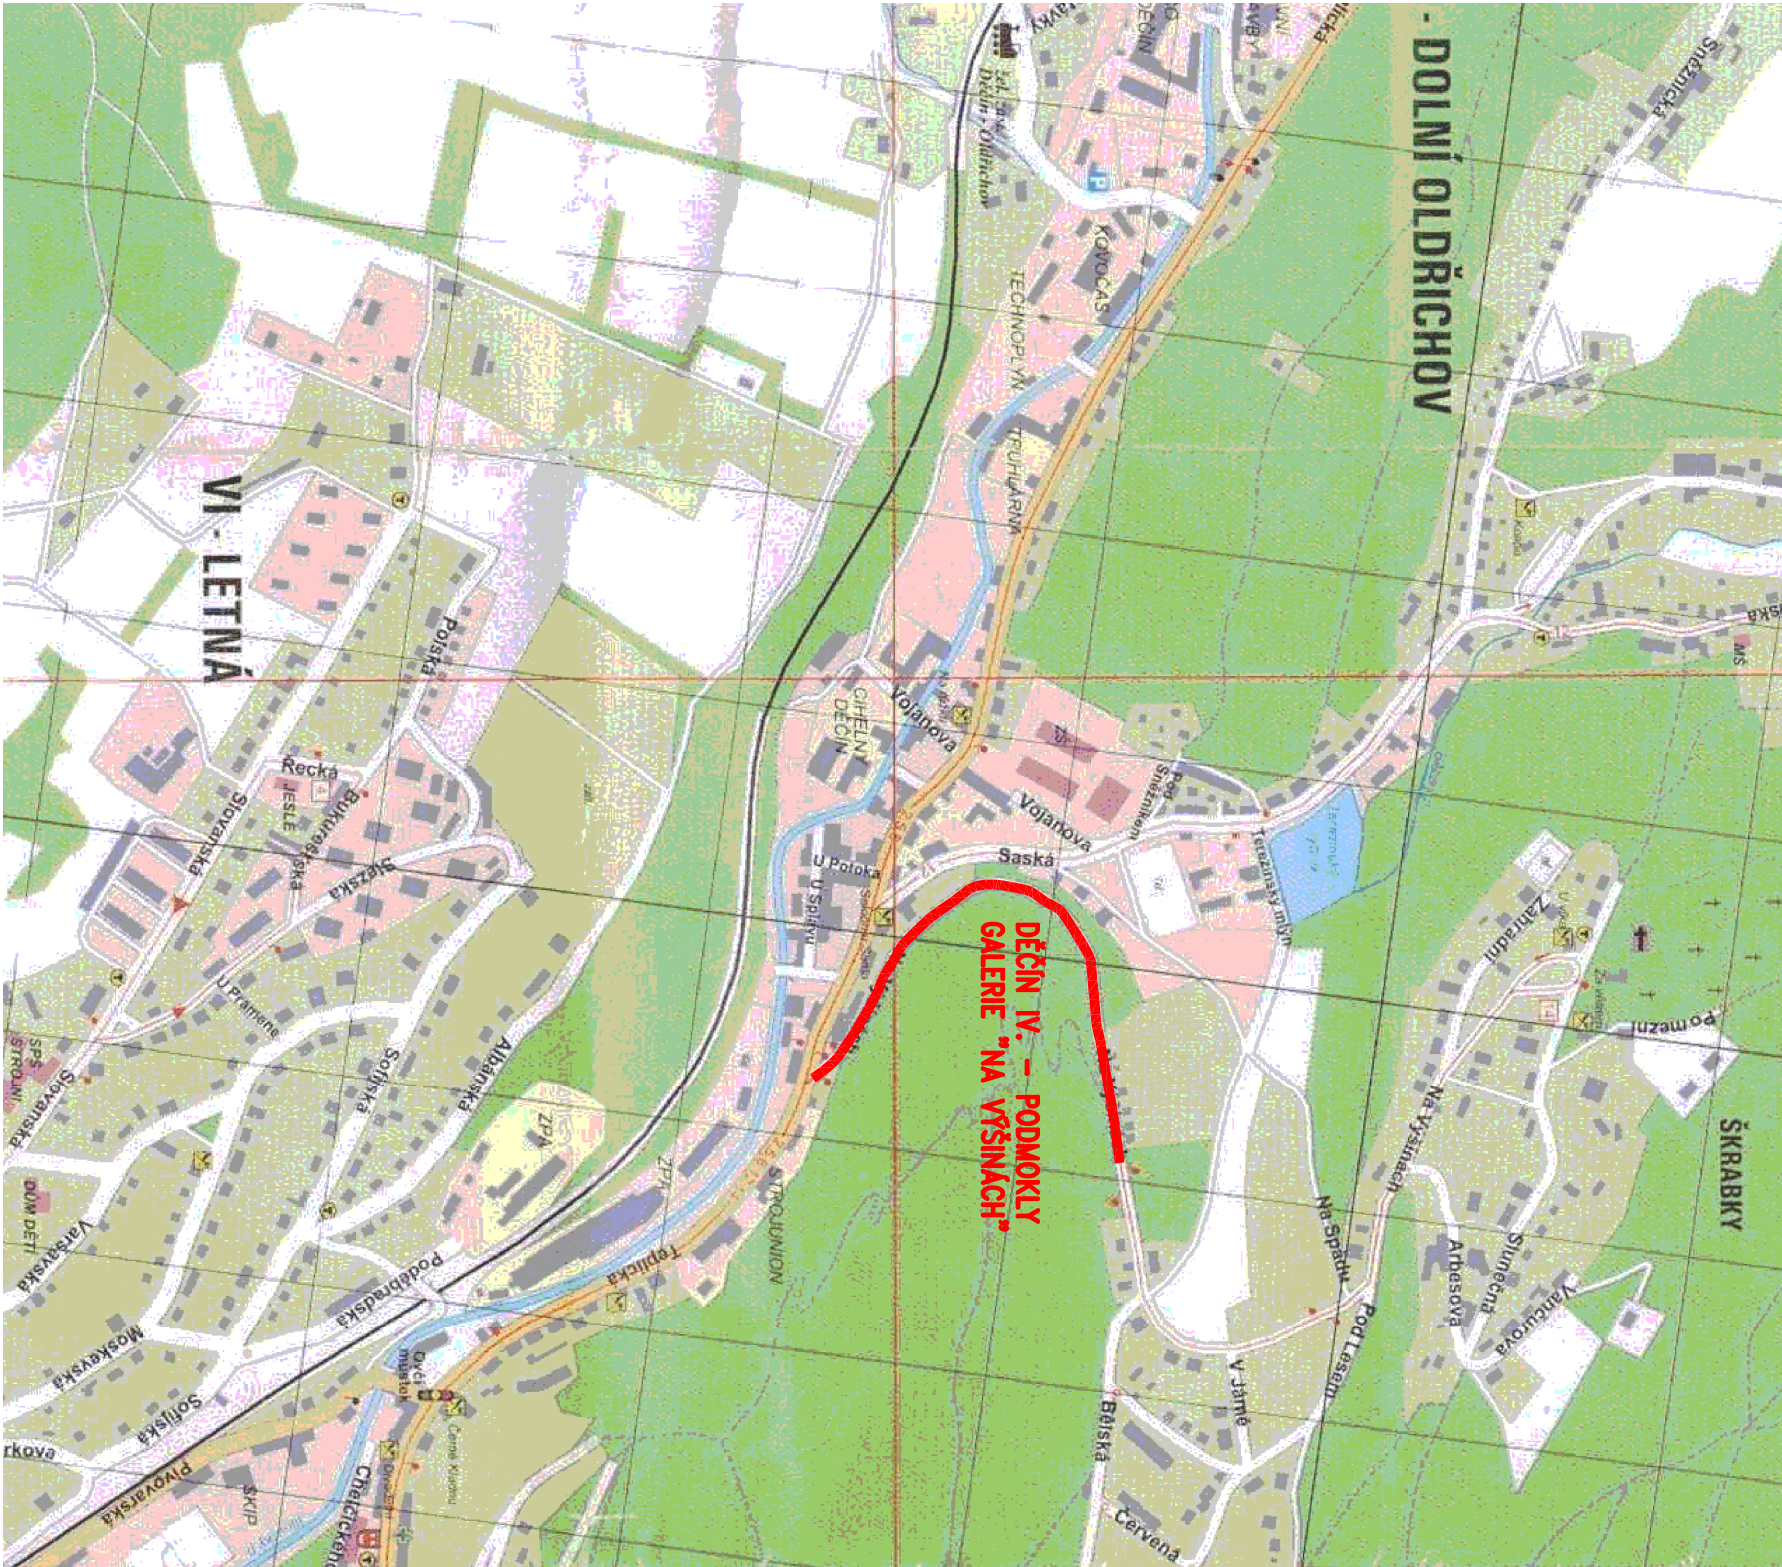

Soutěžní systém: JTSK
Výškový systém: Bati p.v.

Číslo zakázky:	06 252 08	HIP:	
Schválil:	Ing. Václav HV/ZDAL	Zodp. projektant:	Ing. Tomáš Mlčeka
Tech. kontrola:	Ing. František KIML	Vypracoval:	Mgr. Josef MESZAROS
602271892, kiml@pontex.cz		732911912, jme@pontex.cz	
<div><div>PONTEx[®] S.R.O.</div><div>Práho 4, Bezová 1658, 147 00 tel: +420 244402219 mail: pontex@pontex.cz</div></div>			

Objednatel:	Statutární město Děčín	Městská část:	Děčín	Kraj:	Ústecký						
Akce:	REKONSTRUKCE GALERIE NA VÝŠINÁCH DĚČÍN				<table><tr><td>Datum</td><td>Stupeň</td></tr><tr><td>02/2020</td><td>PDPS</td></tr><tr><td>Souprava</td><td>Označ. přílohy</td></tr></table>	Datum	Stupeň	02/2020	PDPS	Souprava	Označ. přílohy
Datum	Stupeň										
02/2020	PDPS										
Souprava	Označ. přílohy										
Příloha:	CELKOVÁ SITUACE STAVBY				B.1						