



VZOROVÝ ROZVINUTÝ POHLED – GABIONOVÁ ZEĎ 1:50

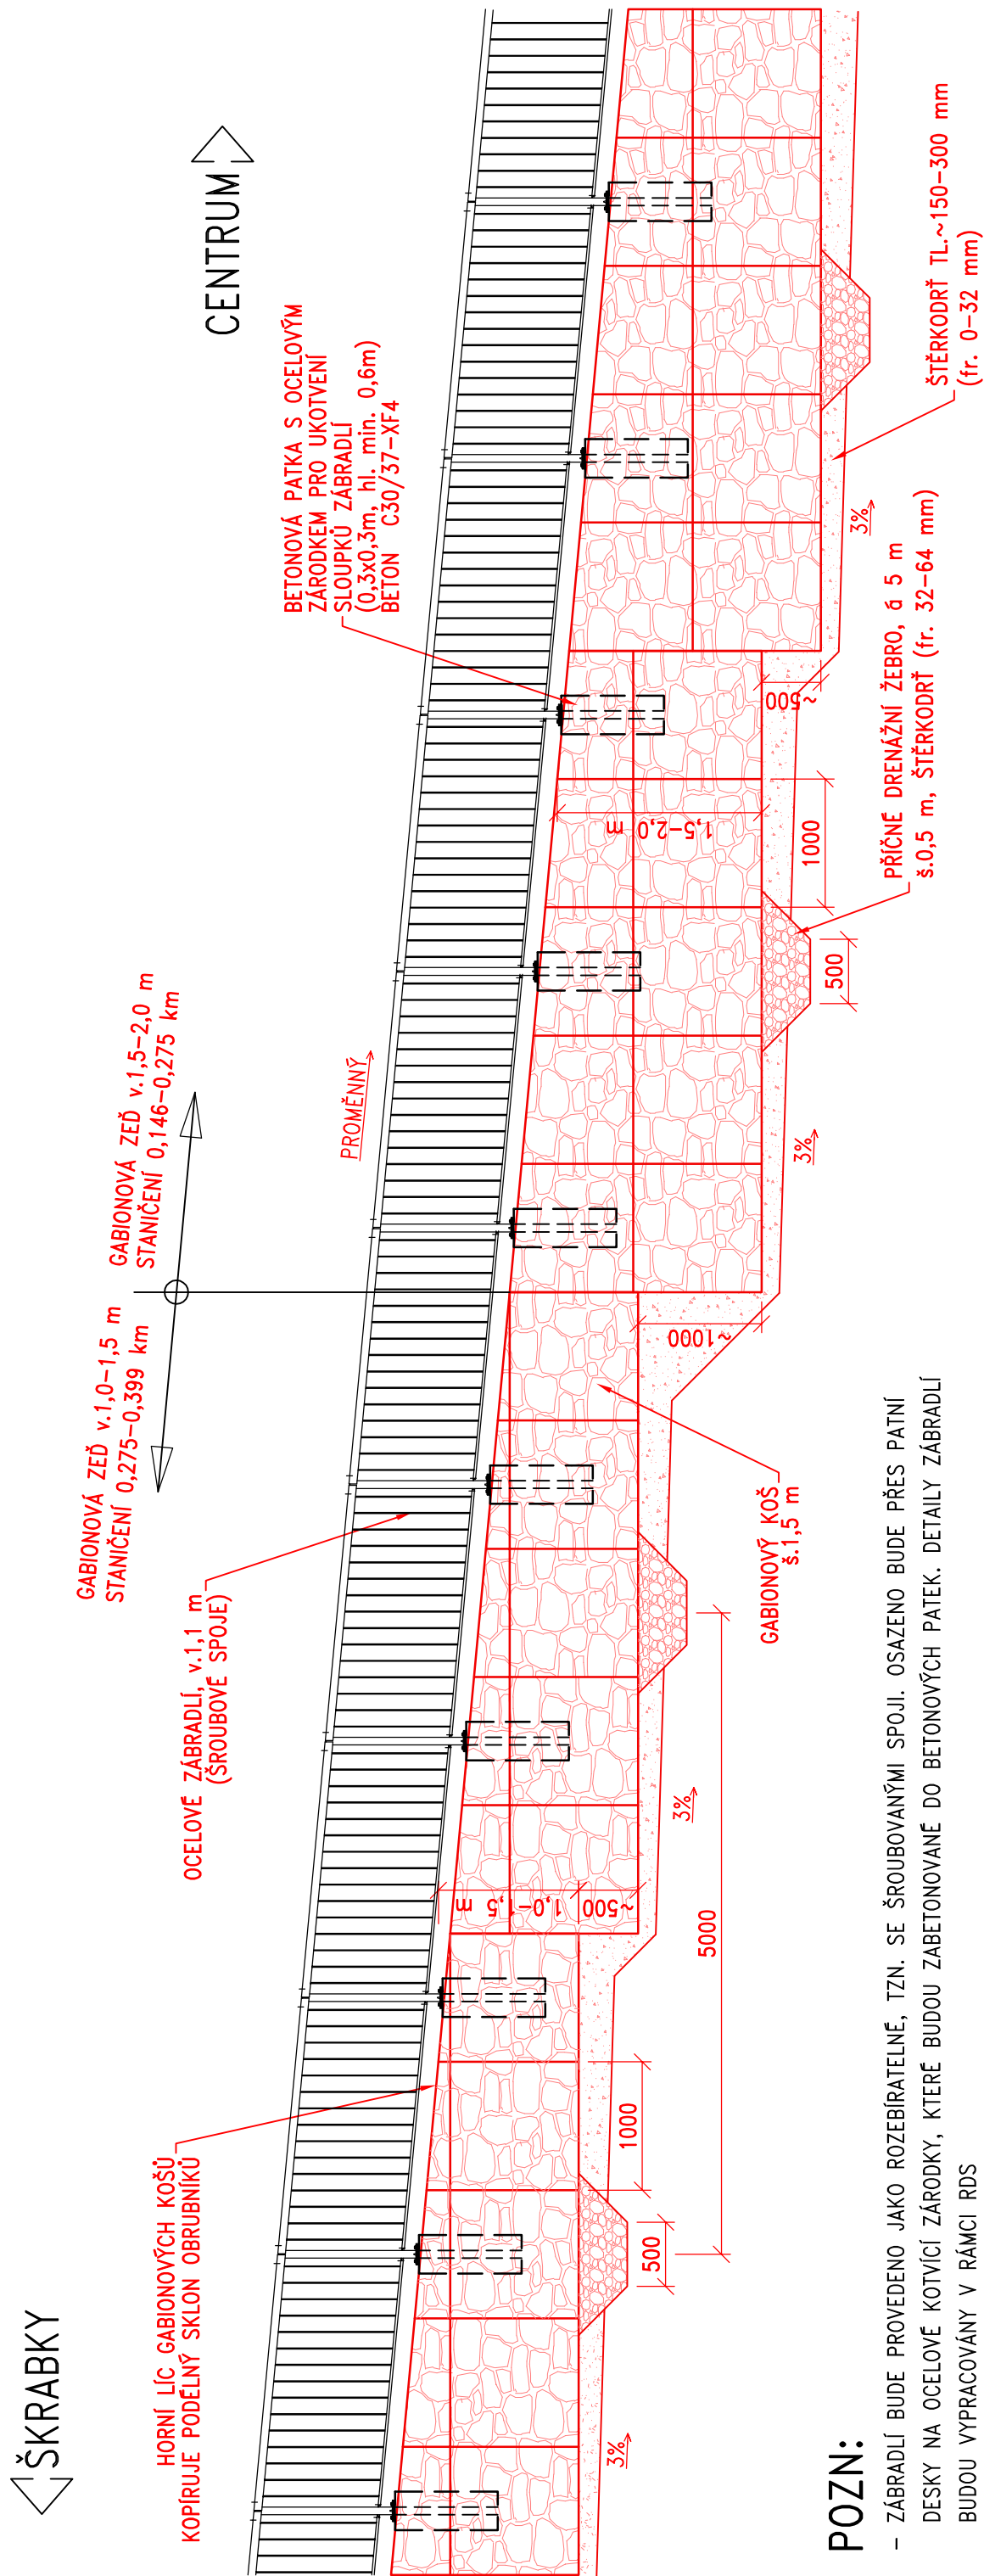

POZN:

- - ZÁBRADLÍ BUDE PROVEDENO JAKO ROZEBÍRATELNÉ, TZN. SE ŠROUBOVANÝMI SPOJÍ. OSAZENO BUDE PŘES PATNÍ DESKY NA OCELOVÉ KOTVÍCÍ ŽÁRODKY, KTERÉ BUDOU ZABETONOVANÉ DO BETONOVÝCH PATEK. DETAILS ZÁBRADLÍ BUDOU VYPRACOVÁNY V RÁMCI RDS
- PROTIKOROZNÍ OCHRANA BUDE PROVEDENA V SOULADU S TKP kap.19B, tabulka I

Číslo zakázky:	06 252 08	HIP:	
Schválí:	Ing. Václav HVIŽDAL <i>Hviždal</i>	Zodp. projektant:	Ing. Tomáš MÍČKA <i>Míčka</i>
Tech. kontrola:	Ing. /František KIML <i>Kiml</i>	Vypracoval:	Mgr. Josef MESZÁROS <i>Mészáros</i>
602271892, kiml@pontex.cz		732911912, jmes@pontex.cz	

 

Praha 4, Bezová 6 1658, 147 00
tel. 430 24462719 mail: pontex@pontex.cz

Objednatel:	Statutární město Děčín	Městská část:	Děčín	Kraj:	Ústecký
Akce:	REKONSTRUKCE GALERIE NA VÝŠINÁCH, DĚČÍN SO 102				
Objekt:	ÚPRAVA KOMUNIKACE VČ.NAPOJENÍ VZOROVÝ ROZVINUTÝ POHLED				
Příloha:	GABIONOVÁ ZĚď				
	Datum	Stupeň			
	02/2020	PDPS			
	Souprava	Označ. přílohy	102.6		