


VZOROVÝ PŘÍČNÝ ŘEZ – 4.ČÁST 1:50

ÚSEK "D" km 0,420 – 0,540

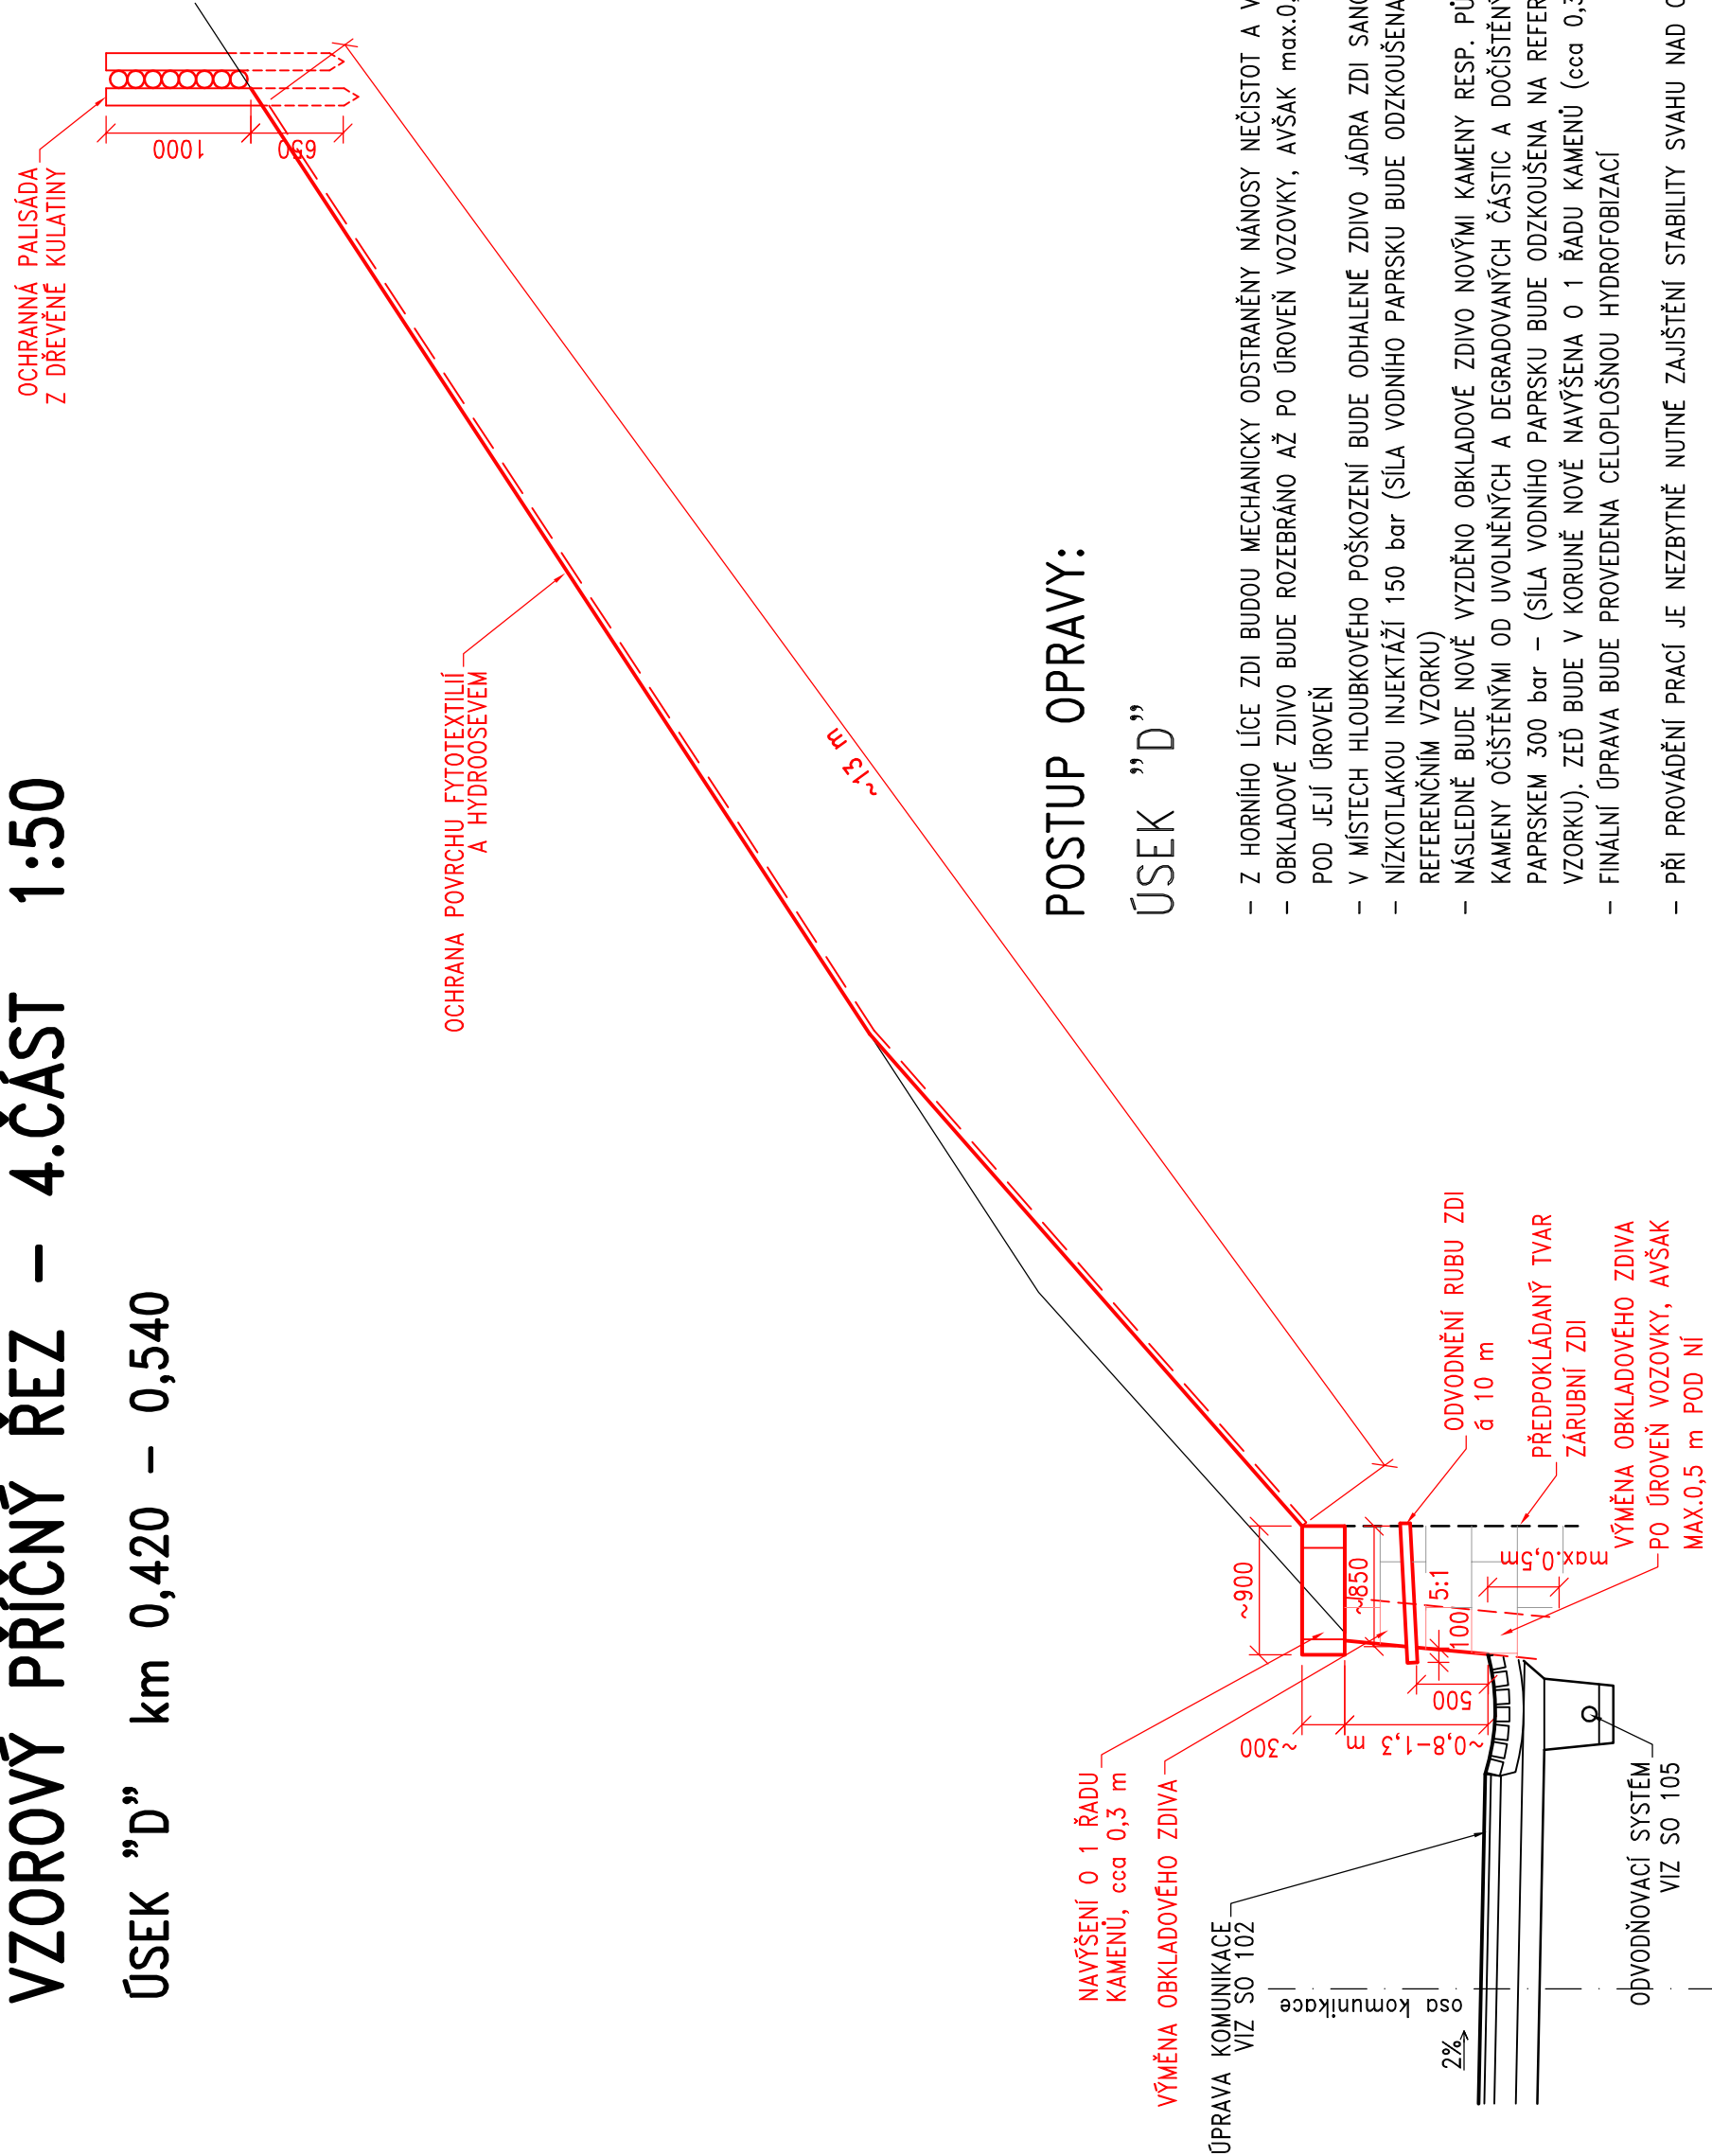

POSTUP OPRAVY:


ÚSEK "D"

- Z HORNÍHO LÍCE ZDI BUDOU MECHANICKY ODSTRANĚNY NÁNOSY NEČISTOT A VEGETACE
- OBKLADOVÉ ZDIVO BUDE ROZEBRÁNO AŽ PO ÚROVNĚ VOZOVKY, AVŠAK max.0.5 m POD JEJÍ ÚROVŇ
- V MÍSTECH HLOUBKOVÉHO POŠKOZENÍ BUDE ODHALENÉ ZDIVO JÁDRA ZDI SANOVÁNO
- NÍZKOTLAKOU INJEKTÁŽÍ 150 bar (SÍLA VODNÍHO PAPERU BUDE ODZKOUŠENA NA REFERENČNÍM VZORKU)
- NÁSLEDNĚ BUDE NOVĚ VYZDĚNO OBKLADOVÉ ZDIVO NOVÝMI KAMENY RESP. PUVODNÍMI KAMENY OČIŠTĚNÝMI OD UVOLNĚNÝCH A DEGRADOVANÝCH ČÁSTIC A DOČIŠTĚNÝMI VODNÍM PAPEREM 300 bar – (SÍLA VODNÍHO PAPERU BUDE ODZKOUŠENA NA REFERENČNÍM VZORKU). ZEDĚ BUDE V KORUNĚ NOVĚ NAVÝŠENA O 1 ŘADU KAMENŮ (cca 0.3 m).
- FINÁLNÍ ÚPRAVA BUDE PROVEDENA CELOPLOŠNOU HYDROFOBIZACÍ
- PŘI PROVÁDĚNÍ PRACÍ JE NEZBYTNĚ NUTNÉ ZAJIŠTĚNÍ STABILITY SVAHU NAD OPRAVOVANÝM ÚSEKEM
- PODROBNÝ POPIS ÚPRAV A POUŽITÝCH MATERIÁLŮ A PRACOVNÍCH POSTUPŮ VIZ 103.1–TECHNICKÁ ZPRÁVA

POZN:

- PRO ODVODNĚNÍ RUBU BUDOU V ZÁRUBNÍ ZDI PO OPRAVĚ VYVRTÁNY OTVORY DN 70 mm V OSOVÉ VZDÁLENOSTI 10 m A VÝŠCE 0.5 m NAD VOZOVKOU. PŘEDPOKLÁDANÁ HLOUBKA VRTŮ JE cca 0.85 m. VRTY BUDOU VYSTROJENY PLASTOVOU TRUBKOU DN 60 mm.
- V MÍSTĚ A PROVÁDĚNÍ STAVEBNÍCH PRACÍ BUDE ZEDĚ I OKOLNÍ TERÉN PEČLIVĚ ZAJIŠTĚN PROTI PŘÍPADNÉMU SESUVU
- TERÉN NAD ZÁRUBNÍ ZDÍ BUDE V PÁSU š. cca10 m VYČIŠTĚN OD UVOLNĚNÝCH ČÁSTÍ, LISTÍ A KLESTÍ. STAVAJÍCÍ OPLOČENÍ BUDE ODSTRANĚNO. TERÉN BUDE NÁSLEDNĚ OCHRÁNĚN PROTI EROZI POLOŽENÍM FIBROTEXTILIE A APLIKACÍ HYDROOBRŮSKU.
- NA HORNÍ HRANĚ UPRAVENÉHO TERÉNU NAD ZÁRUBNÍ ZDÍ BUDE OSAZENÁ OCHRANNÁ PALISÁDA Z DŘEVĚNÉ KULATINY PROTI SESUVU UVOLNĚNÝCH ČÁSTIC SVAHU. V PALISÁDĚ BUDOU PO CCA 50 M ÚNIKOVÉ OTVORY (TZN. VYNECHANÉ 1 POLE PALISÁDY A ZÁROVEN PŘEDSAZENÁ 2 POLE O 1 M NAHORU).

Soutěžníkový systém: JTSK
Výzkový systém: Bati p.v.

Číslo zakázky:	06 252 08	HIP:	
Schválili:	Ing. Václav Hvizdal	Zodp. projektant:	Ing. Tomáš Míčka
Tech. kontrola:	Ing. František Kml	Vypracoval:	Mgr. Josef Meszáros
60271892, kml@pontex.cz		732911912, jme@pontex.cz	
 Praha 4, Bezová 1658, 147 00 tel: +420 24462219 mail: pontex@pontex.cz			

Objednatel:	Statutární město Děčín	Městská část:	Děčín	Kraj:	Ústecký	
Akce:	REKONSTRUKCE GALERIE NA VÝŠINÁCH, DĚČÍN SO 103				Datum 02/2020	Stupeň PDPS
Objekt:	OPRAVA ZÁRUBNÍCH ZDÍ				Souprava	Označ. přílohy
Příloha:	VZOROVÝ PŘÍČNÝ ŘEZ-ÚSEK "D"				103.3d	