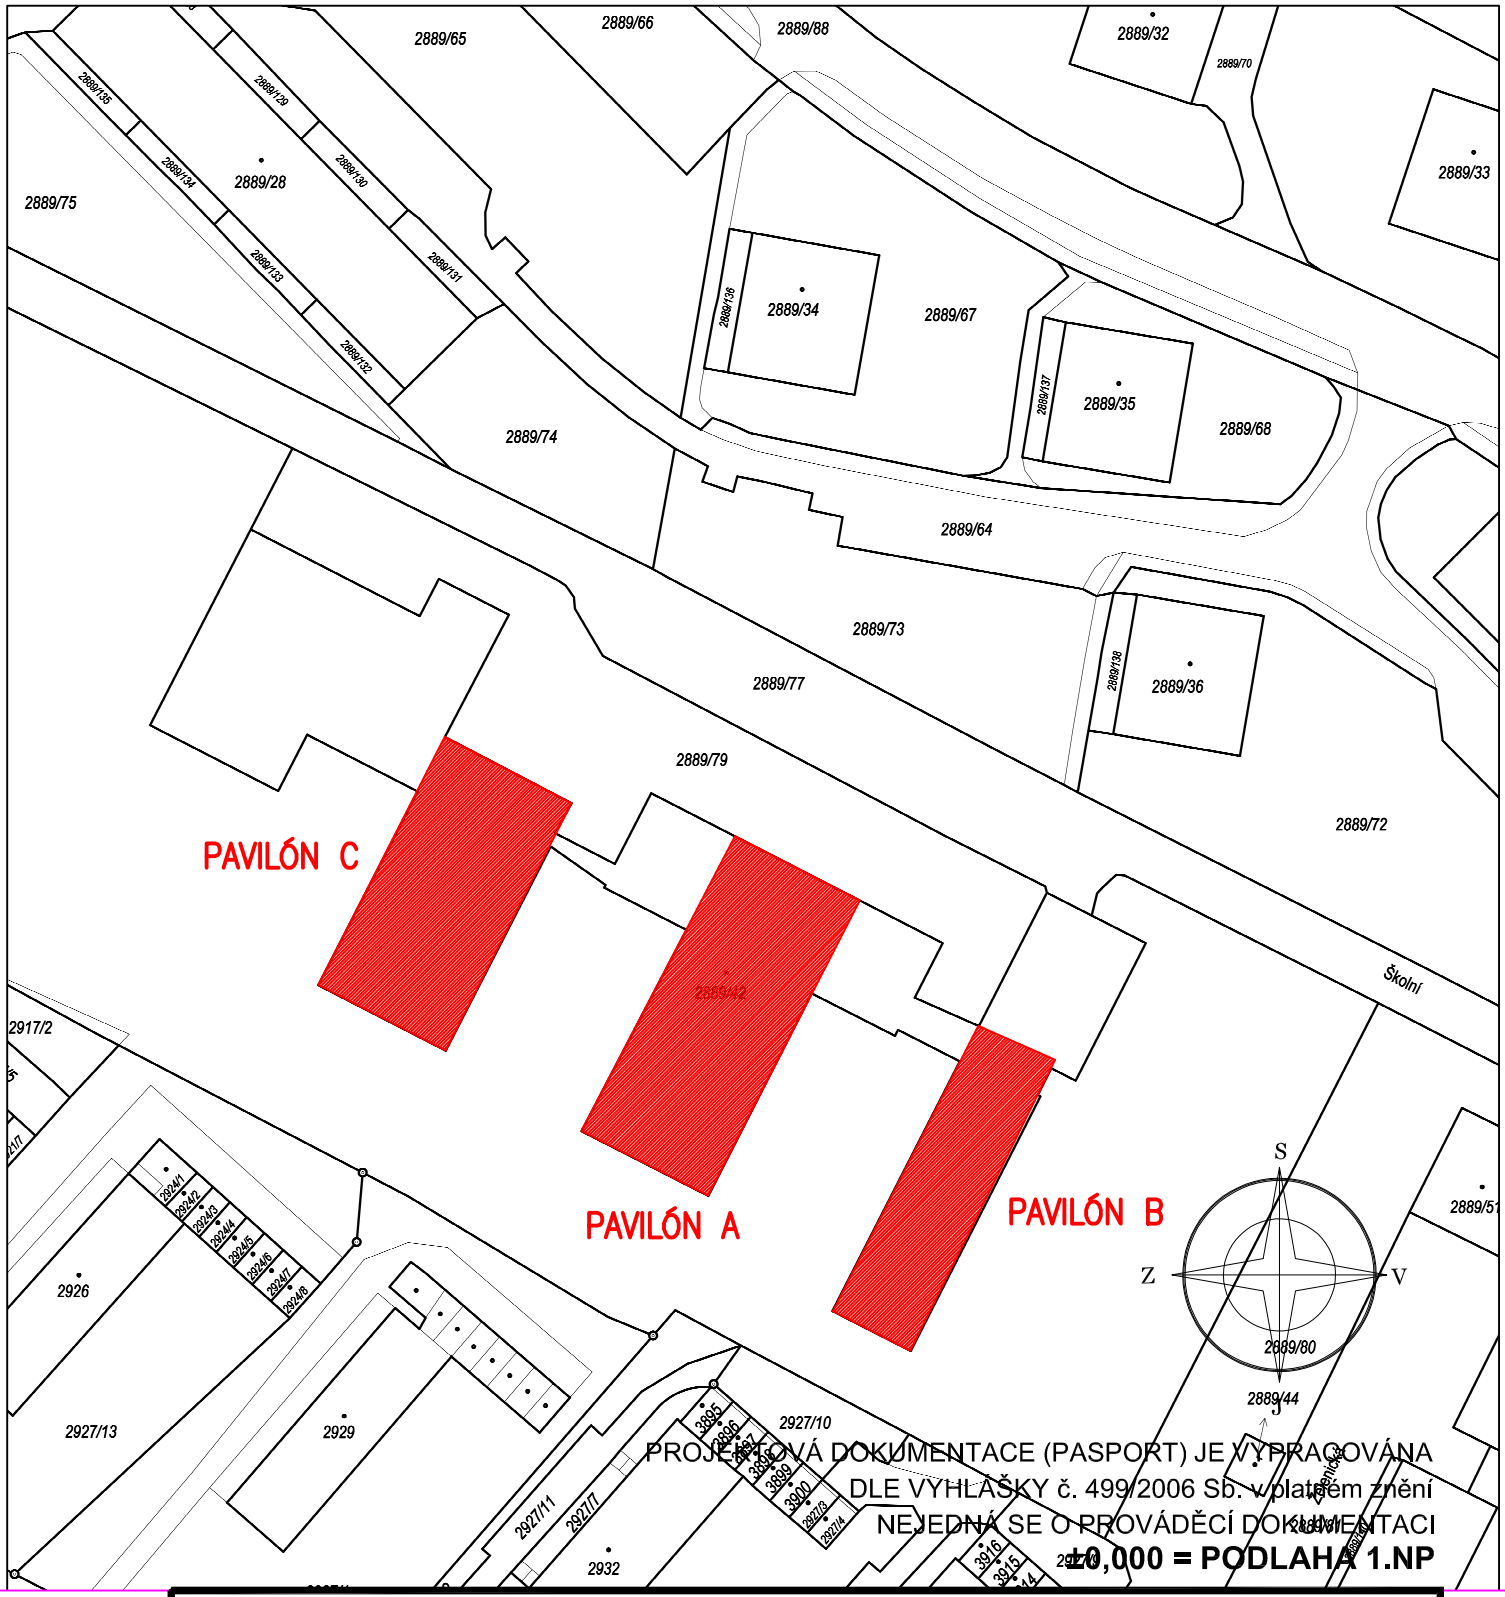

Vypracovala : Martin Hübschman, DiS	Zodpovědný projektant : Martin Hübschman, DiS	Martin Hübschman, DiS IČ: 09980300 Růžová 88, Děčín 405 02 mob.: 605 584 302 emal: martinhubschman@seznam.cz
Objednatel : Statutární město Děčín Mírové nám. 1175/5, Děčín IV–Podmokly, 40502 Děčín		
Obec : Děčín	Kraj : Ústecký	Kat. území : Podmokly
Název akce : **VÝMĚNA POCHOZÍ PLOCHY – ZŠ A MŠ ŠKOLNÍ** p.p.č. 2889/42, k.ú. Podmokly, budova č.p. 1544		formát : A4 datum : KVĚTEN 2024 účel : VÝBĚR ZHOTOVITELE
Objekt : C SITUAČNÍ VÝKRESY		číslo zakázky : 359/2024
Výkres : ZÁKRES DO KOPIE KM		měřítko : 1:1000 číslo výkresu : 02 číslo paré :