



2805

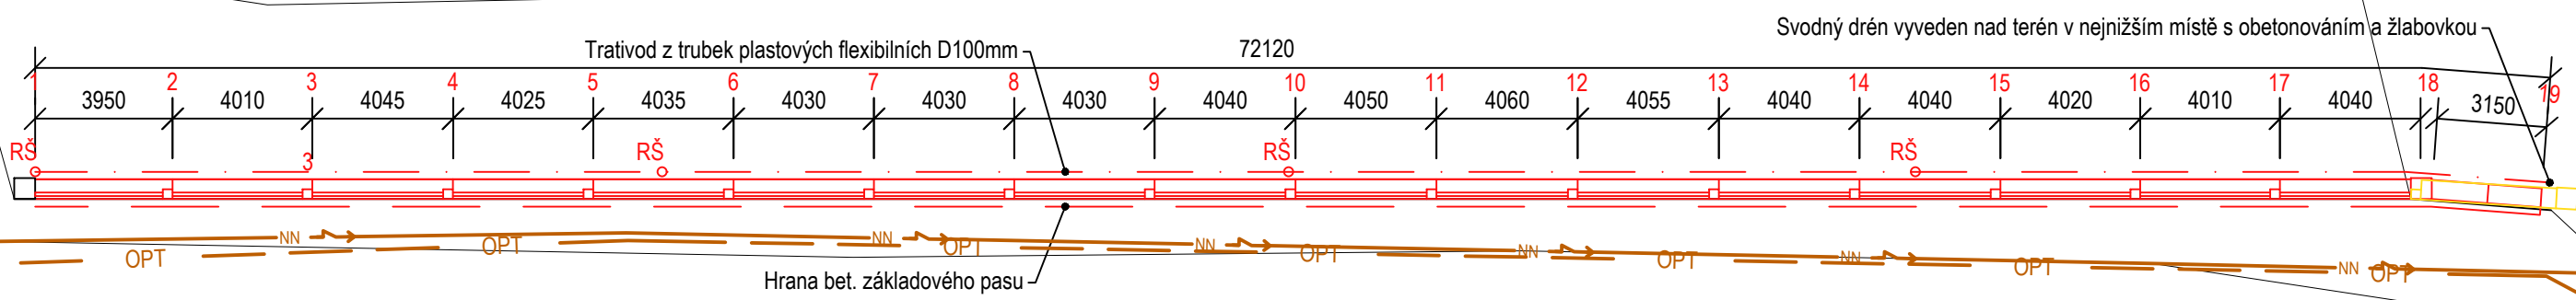

Legenda inženýrských sítí

— OPT —	CETIN - metalický kabel
— NN —	ČEZ - podzemní vedení NN do 1kV

RŠ - Revizní a čistící šachta

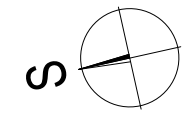

2804

Poznámka: Podle Zákona 183/2006 Sb., § 153 odst. 1 bude před započítím zemních prací zajištěno vytyčení tras technické infrastruktury, zejména energetických a komunikačních vedení, vodovodní, plynovodní a stokové sítě, případně jiné překážky.

Projektant	Vypracoval	Kontroloval	Vladimír Vidai	
Vladimír Vidai	Ing. Vojtěch Vidai	Vladimír Vidai	Březiny 185, Děčín XXVII	
			Telefon: +420 607 947 223	
Investor	Statutární město Děčín		E-mail: vlada.vidai@volny.cz	
Místo stavby	p.č. 2806, k.ú. Děčín		Datum	02/2024
Hřbitov Folknáře - oprava oplocení a opěrné zdi			Formát/Měřítko	A3/1:200
			Stupeň PD	DZS
			Č.VÝKRESU:	Č.KOPIE:
Púdorys opěrné zdi a oplocení			D1.2	