


FASÁDA SEVERNÍ 1 : 100.

anfang  
gegen den Kammergarten.

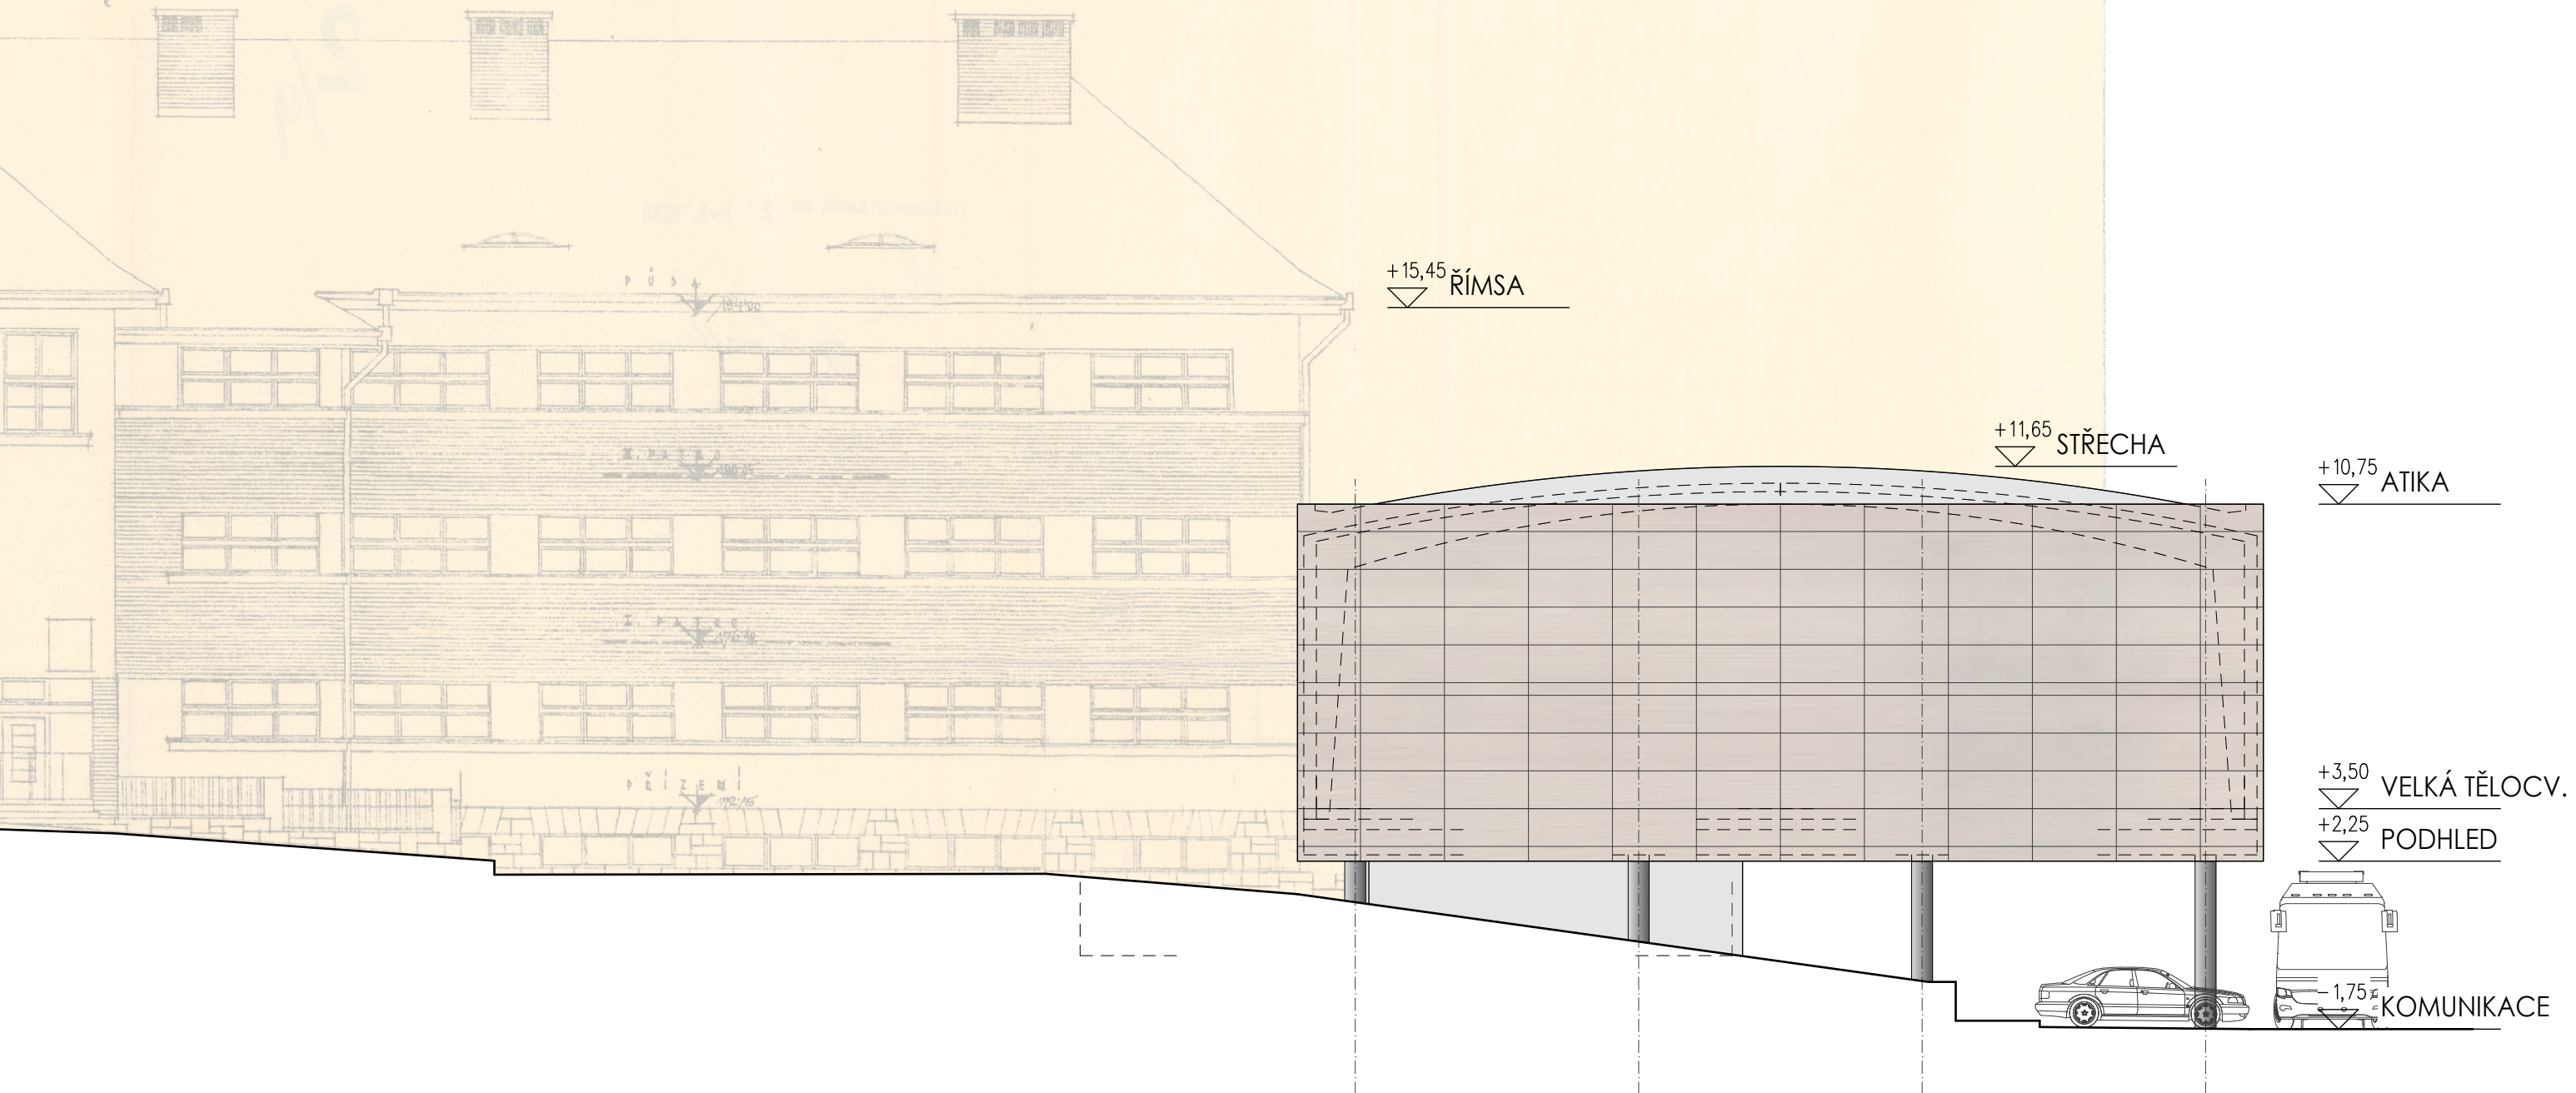

ATELIER SCHMIDT  
S.R.O.

WWW.ATELIER-SCHMIDT.CZ

ROZŠÍŘENÍ KAPACITY TĚLOCVIČNY - ZŠ KAMENICKÁ, DĚČÍN II.

POHLED SEVERNÍ

MĚŘ. 1 : 150

07