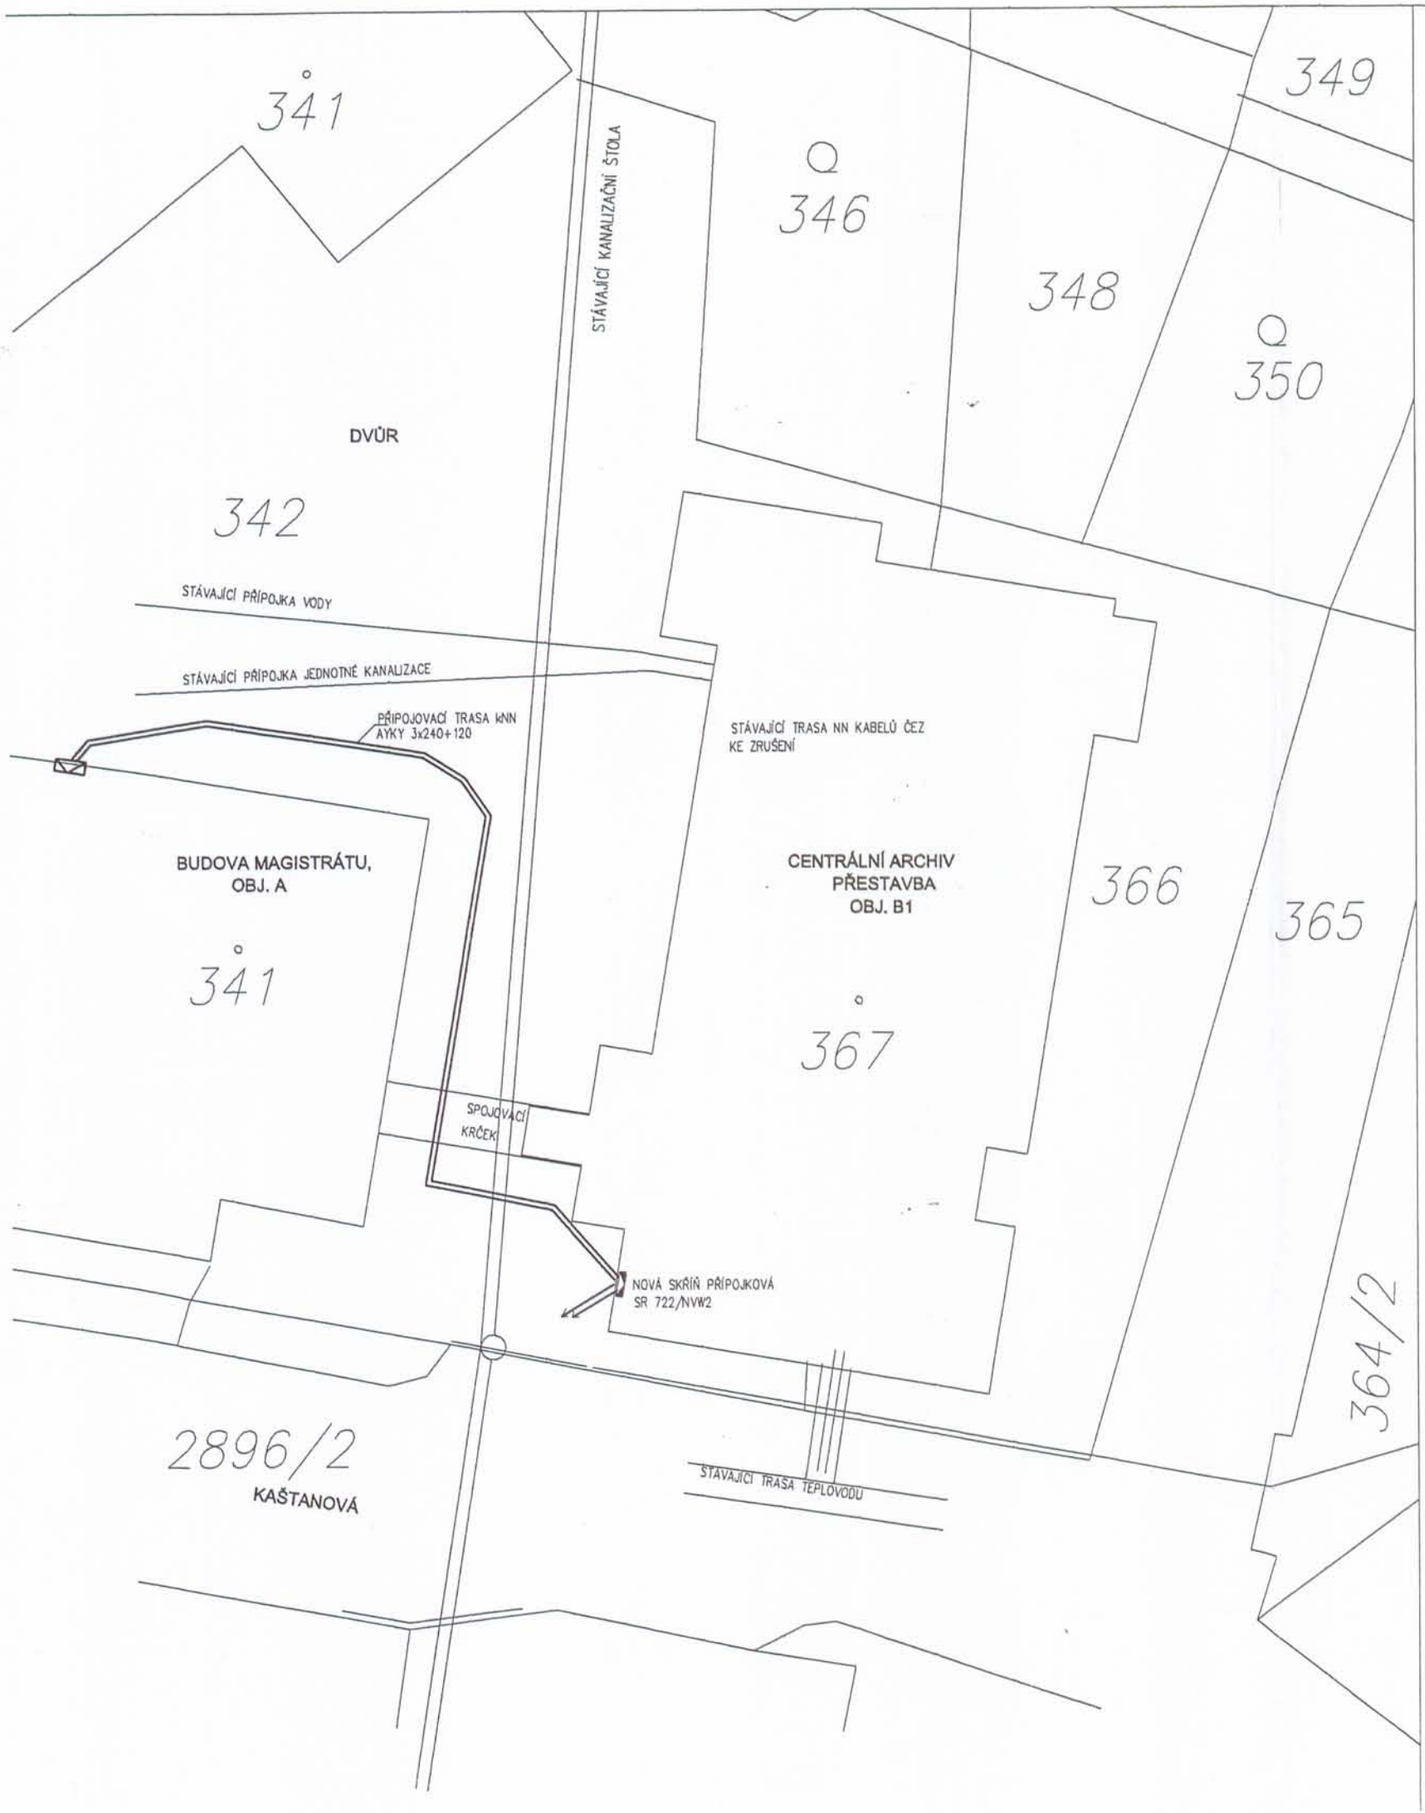

L E G E N D A

——— – NOVÉ DISTRIBUČNÍ NN KABELY ČEZ

P O Z N Á M K A

- ELEKTRICKÉ NAPÁJENÍ DLE ČSN EN 61293: 3+PE+N str. 50Hz,400V/TN-C-S
- OCHRANA PŘED NEBEZPEČNÝM DOTYKEM NEŽIVÝCH ČÁSTÍ DLE ČSN 332000-4-41: – SAMOČINNÝM ODPOJENÍM OD ZDROJE
- PROSTORY Z HLEDISKA ÚRAZU ELEK. PROUDEM: – NEBEZPEČNÉ
- V ZEMI KABELY ULOŽENY S KRYTÍM 90 cm A CHRÁNĚNY CIHLOU A FOLIÍ – ČERVENOU
- PRŮBĚH STÁVAJÍCÍCH KABELŮ ČEZ JE JEN INFORMATIVNÍ A PO VYZNAČENÍ PŘÍMO NA STAVBĚ BUDE ROZHODNUTO O ROZSAHU PŘELOŽKY KABELŮ A ZAŘÍZENÍ ČEZ
- TYPY A PROFILY KABELŮ ČEZ NEPŘEDAL – NEJSOU NA SITUACI UVEDENY
- PŘELOŽENÍ KABELŮ MUSÍ BÝT PROVEDENO PŘED DEMOLICÍ ČÁSTI STÁVAJÍCÍHO OBJEKTU A DEMOLICÍ ČÁSTI ZDI U VJEZDU DO DVORA

SEVER

SKUTEČNÉ PROVEDENÍ STAVBY

Ing.Václav VLACH – projektová činnost elektro Budyšínská 2539, 470 06 Česká Lípa tel.: 487823601, mobil: 608024967	IČO: 120 35 793	
	Zodpovědný projektant profese: Ing. Václav VLACH	
Odběratel: Magistrát Města Děčína	Hlavní inženýr projektu: Ing. Arch. Leoš BOGAR	
Název akce: ul.28. října 1155/2, Děčín I – budova B2 Centrální archiv a správní agendy A.3. Technika prostředí staveb A.3.7. Zařízení silnoproudé elektrotechniky a bleskosvody	Datum: červen 2011	Číslo paré:
	Účel dokumentace: SPS	
	Formát: 2A4	
Místo: Děčín Kraj: Ústecký	Měřítko: 1:250	
Název přílohy: Situace	Číslo přílohy: VV-0930-SPS/03-Es	