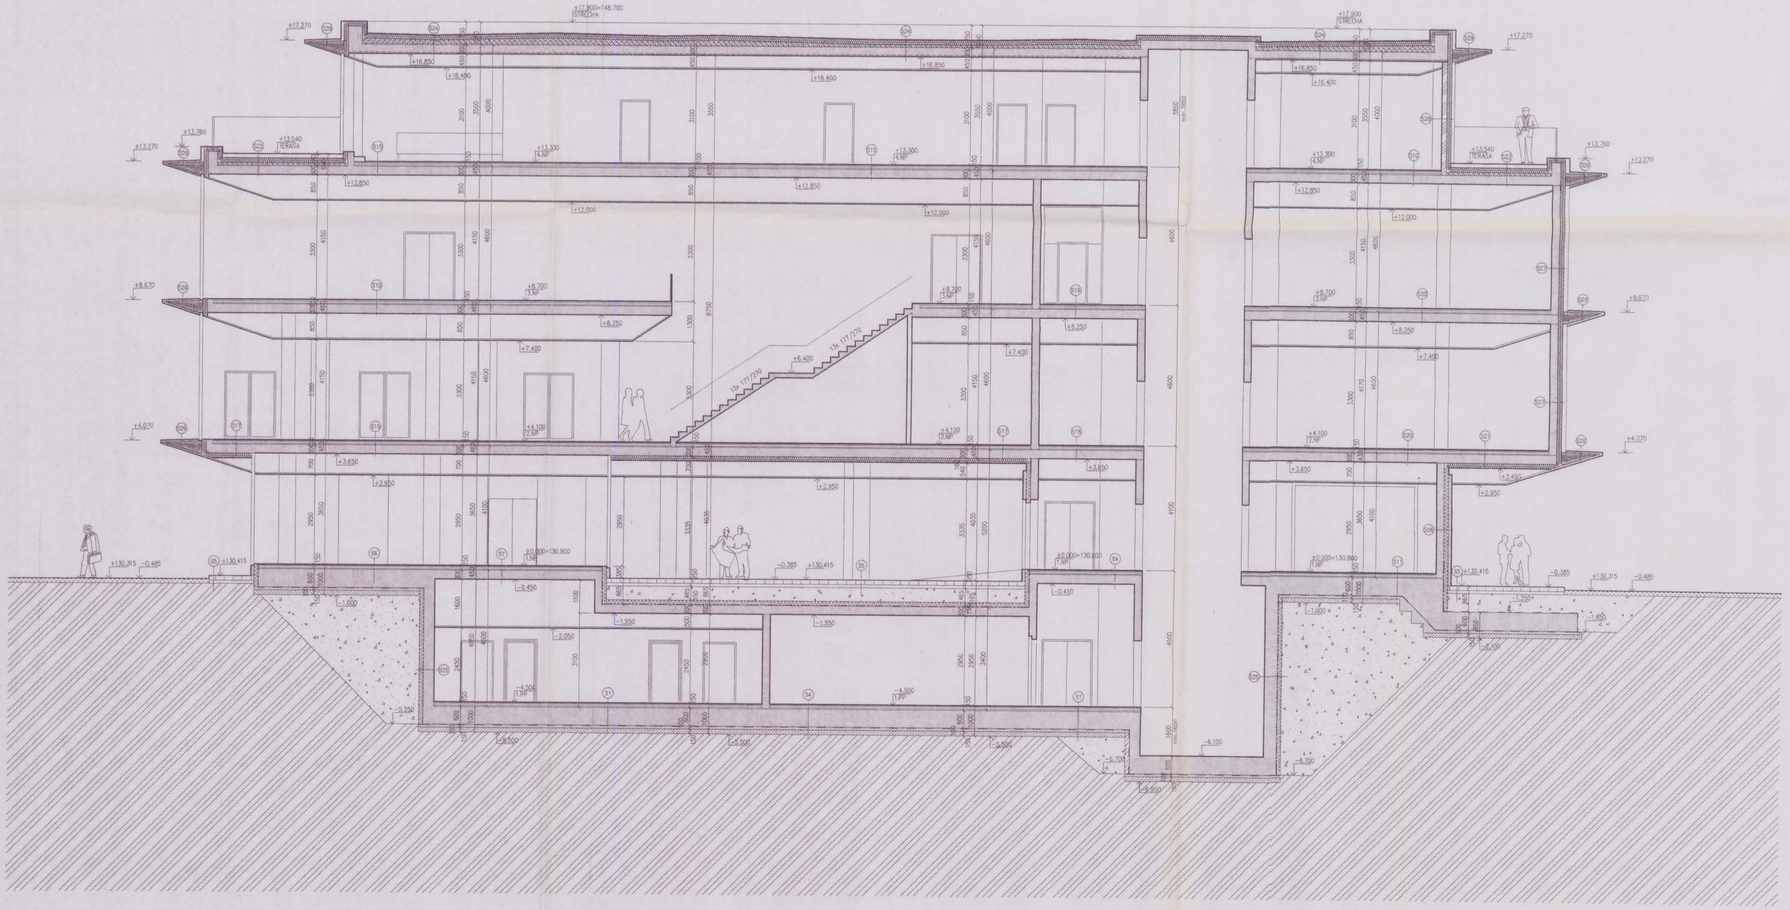

LEGENDA MATERIÁLŮ:

- KONSTRUKCE ŽELEZOBETONOVÉ MONOLITICKÉ (PODROBNĚ VE STATICKÉ ČÁSTI)
- ZDIVO Z CIHEL POROTHERM 19 AKU NA MALTU VÁPENOCEMENTOVOU MVC10
- ZDIVO Z CIHEL POROTHERM 17,5 P+D NA MALTU VÁPENOCEMENTOVOU MVC10
- ZDIVO Z CIHEL POROTHERM 14 P+D NA MALTU VÁPENOCEMENTOVOU MVC10
- ZDIVO Z CIHEL POROTHERM 8 P+D NA MALTU VÁPENOCEMENTOVOU MVC10
- ZTRACENÉ BEDNĚNÍ KS BLOK – KSI Z-15 PLOCHA POD ODLAD VYSTŘEDNAVA CEMENTOVOU MALTOU
- TEPELNÁ IZOLACE – PARAMETRY A TL. VIZ SKLADBY KONSTRUKCÍ
- ROSTLÝ TERÉN
- HUTNĚNÝ NÁSYP/ZÁSYP (PO VRSTVÁCH MAX. 300 MM, HUTNĚNY NA 150 KPA)
- ŠTĚRKOVÝ PODSYP
- HYDROIZOLACE

Tato dokumentace je podkladem pro provedení stavby
Datum: 29. 05. 2010
Ověřeno stavební povinnost
Magistrát města Děčín, Odbor stavební úřad

REVIZE Č.:	OBSAH :	DATUM :

TENTO VÝKRES JE DLE AUTORSKÉHO ZÁKONA MAJETKEM PROJEKTANTA, JEHO KOPÍROVÁNÍ A ROZŠIŘOVÁNÍ JE MOŽNO POUZE SE SOUHLASEM AUTORA

MÍSTO STAVBY:	OBJEKT ATLANTIK, UL.KARLA ČAPKA 200, DĚČÍN I
OBJEDNATEL:	STATUTÁRNÍ MĚSTO DĚČÍN, MÍROVÉ NÁM.1175/5, 405 38, DĚČÍN IV.
ZÁSTUPCE INVESTORA:	VE VĚCECH SMLUVNÍCH – PRIMÁTOR ING.V.RAŠKA, VE VĚCECH TECHNICKÝCH – B.STOŽICKÁ

PROJEKTANT:
PROJEKTOVÝ ATELIER PRO ARCHITEKTURU A POZEMNÍ STAVBY, s.r.o.
BĚLEHRADSKÁ 199/70, 120 00, PRAHA 2, IČO : 45308616
TEL.: 224 255 555, 222 512 997 FAX: 222 512 997 EMAIL: ATELIERTS@ATELIERTS.CZ

AUTOŘI:	Ing.arch. T.ŠANTAVÝ, Ing.arch. [illegible]VÁTKOVÁ, Ing.arch. S.HLADNÍK	
ODPOV.PROJEKTANT:	ZPRACOVATEL ČÁSTI:	KONTROLOVAL:
Ing.arch. T.ŠANTAVÝ	Ing.arch. S.HL[illegible] POLEDNE	Ing.arch. S.HLADNÍK

Č.ZAK.:	068 035 29 00
DATUM:	11/2009
POČET A4:	8
NÁZEV*.DWG:	REZY
MĚŘÍTKO:	1:100
STUPEŇ:	STAVEBNÍ POVOLENÍ
PROFESE:	STAVEBNĚ–ARCHITEKTONICKÁ

NÁZEV DÍLA:
REVITALIZACE OBJEKTU "ATLANTIK" (KNIHOVNA/MULTIMEDIÁLNÍ CENTRUM)

Č.PARÉ: 1

NÁZEV PŘÍLOHY:
ŘEZ PODÉLNÝ B-B´

Č.PŘÍLOHY: SA/9