
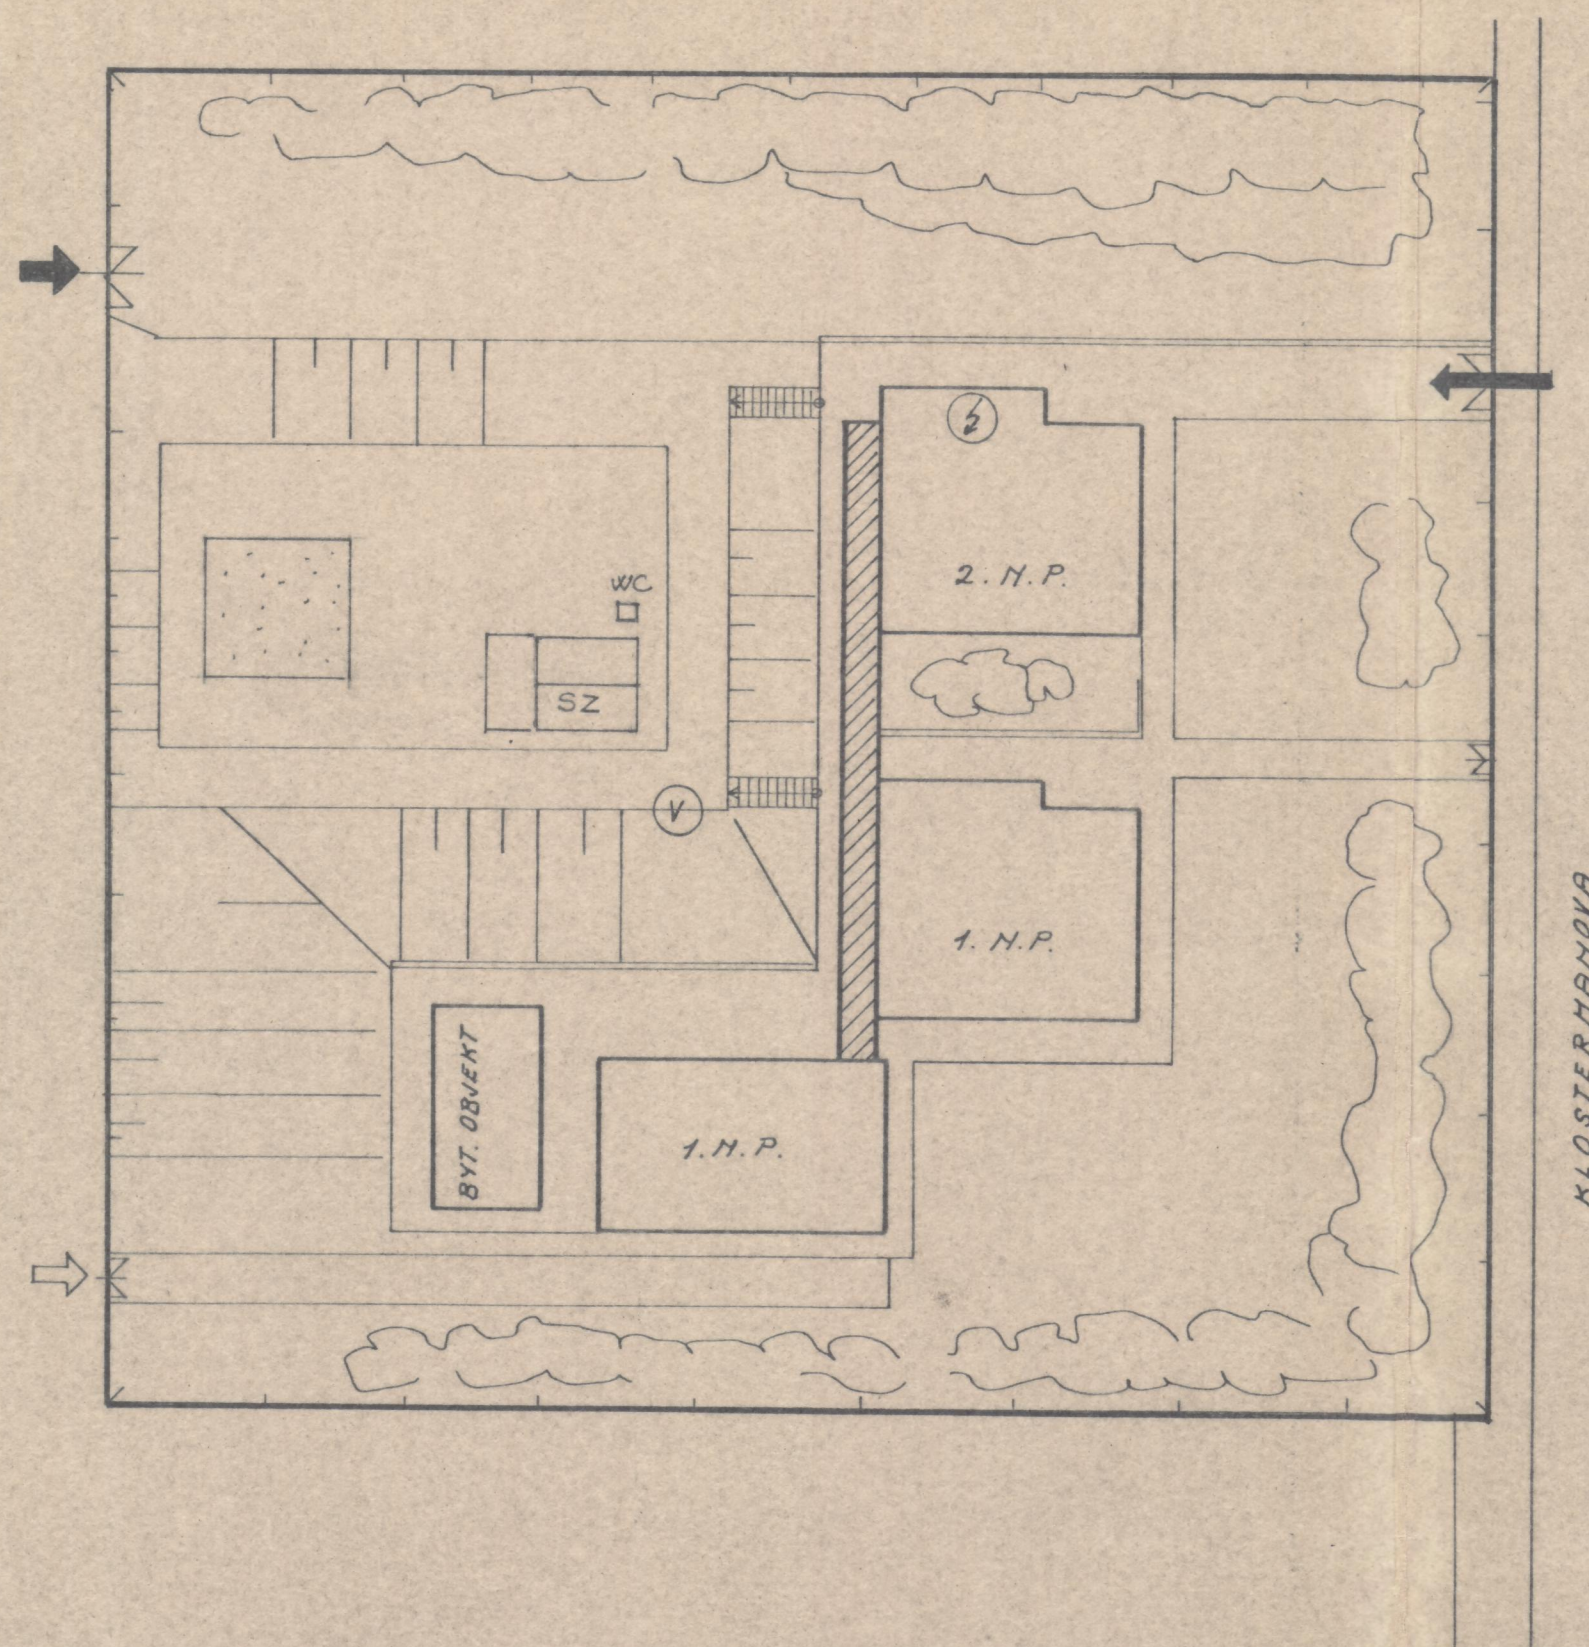


SITUACE 1:500

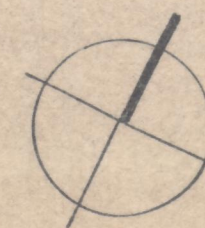

# LEGENDA

- SPOJOVACÍ TRAKT
- STÁVAJÍCÍ PAVILONY MŠ
- STÁVAJÍCÍ ZELENĚ
- OPLOČENÍ MŠ
- HRANICE STAVENIŠTĚ
- VJEZD NA STAVENIŠTĚ
- POBILNÍ BUŇKY, SZ, ŠATNA, UMYVÁRNA, KANCEL.
- KUCHYNKÉ WC
- SKLADOVACÍ PLOCHA
- ODBĚR VODY
- ODBĚR EL.

ZODP. PROJEKTANT	VYPRACOVAL	KRE	KONTOLOVAL	skolova spol. s r. o. POZEMNÍ STAVBY USTÍ NAD LABEM	
ING. BARTON	ING. BARTON	RYŠANKOVÁ	ING. SCHEFFEL	dříví projekt	
KRAJ: SEVEROČESKÝ	MÚ DEČÍN			FORMAT	3 x A4
INVESTOR	INV. ODBOR MÚ DEČÍN			datum	10. 1997
REKONSTRUKCE A ZATEPLENÍ SPOJOVACÍHO TRAKTU MŠ KLOSTERMANOVA UL. DEČÍN				úcel	PROJEKT
				C. ZAKÁZKY	54 14
				KOTOVANO v cm	1: 500
				ARCH. C.	54 14 -02-1
SITUACE ZS 1:500				CIS. VÝK.	1