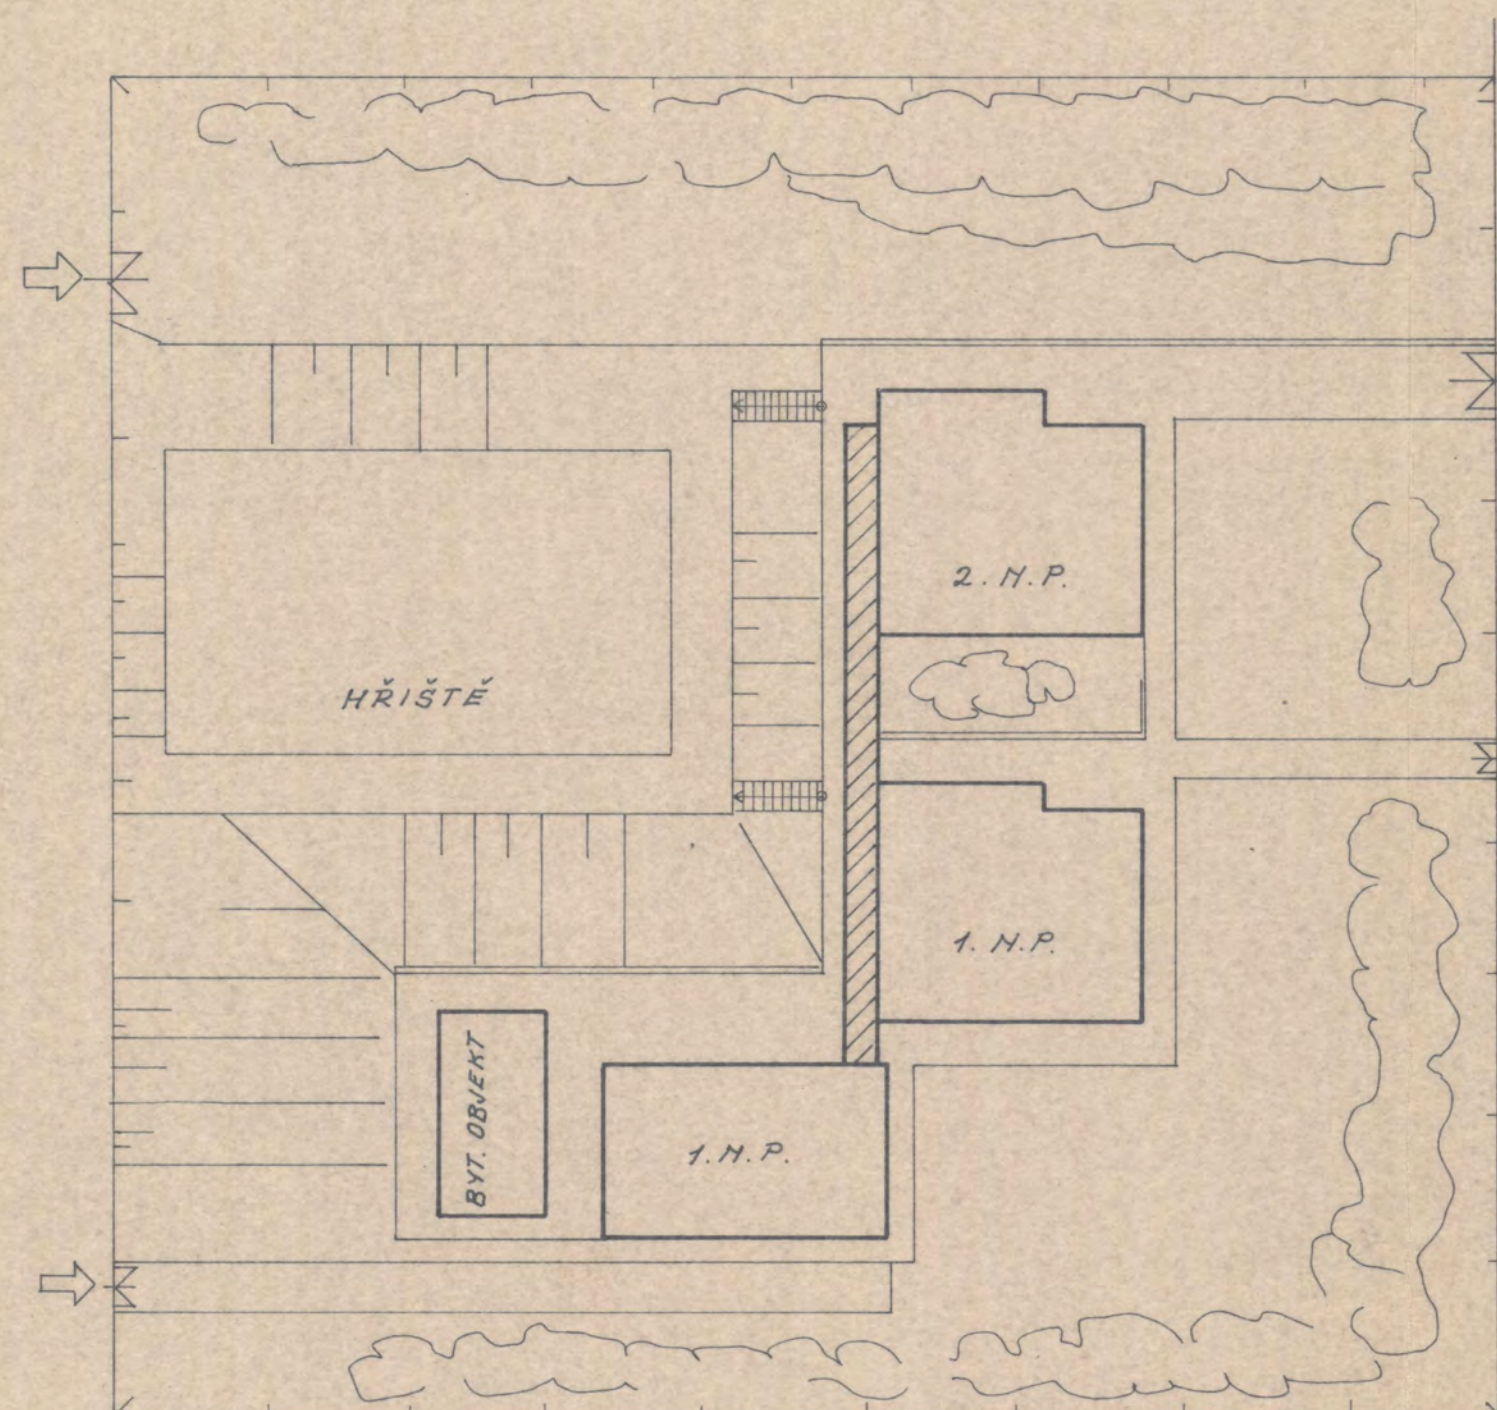

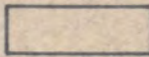

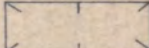



SITUACE 1:500



LEGENDA

-  SPOJOVACÍ TRAKT
-  STÁVAJÍCÍ PAVILONY MŠ
-  STÁVAJÍCÍ ZELENĚ
-  OPLOCEHÍ MŠ

ZODP. PROJEKTANT	VYPRACOVAL	KRESLIL	KONTROLOVAL	 akciová společnost POZEMNÍ STAVBY ÚSTÍ NAD LABEM ústředí projekce
ING. BARTOŇ	ING. BARTOŇ	RYŠÁŇKOVÁ	ING. SCHEFFEL	
KRAJ SEVEROČESKÝ				FORMÁT
INVESTOR INV. ODBOR MÚ DĚČÍN				2 x A4
REKONSTRUKCE A ZATEPLENÍ SPOJOVACÍHO TRAKTU MŠ KLOSTERMANOVA UL. DĚČÍN				DATUM
				10.1997
				CEL
				PROJEKT
				5414
KOTOVANO v cm				1:500
ARCH. Č.				5414-02-1
ČÍS. VÝK.				1

SITUACE 1:500

3