




## PAVILON C - PŮDORYS STŘECHY

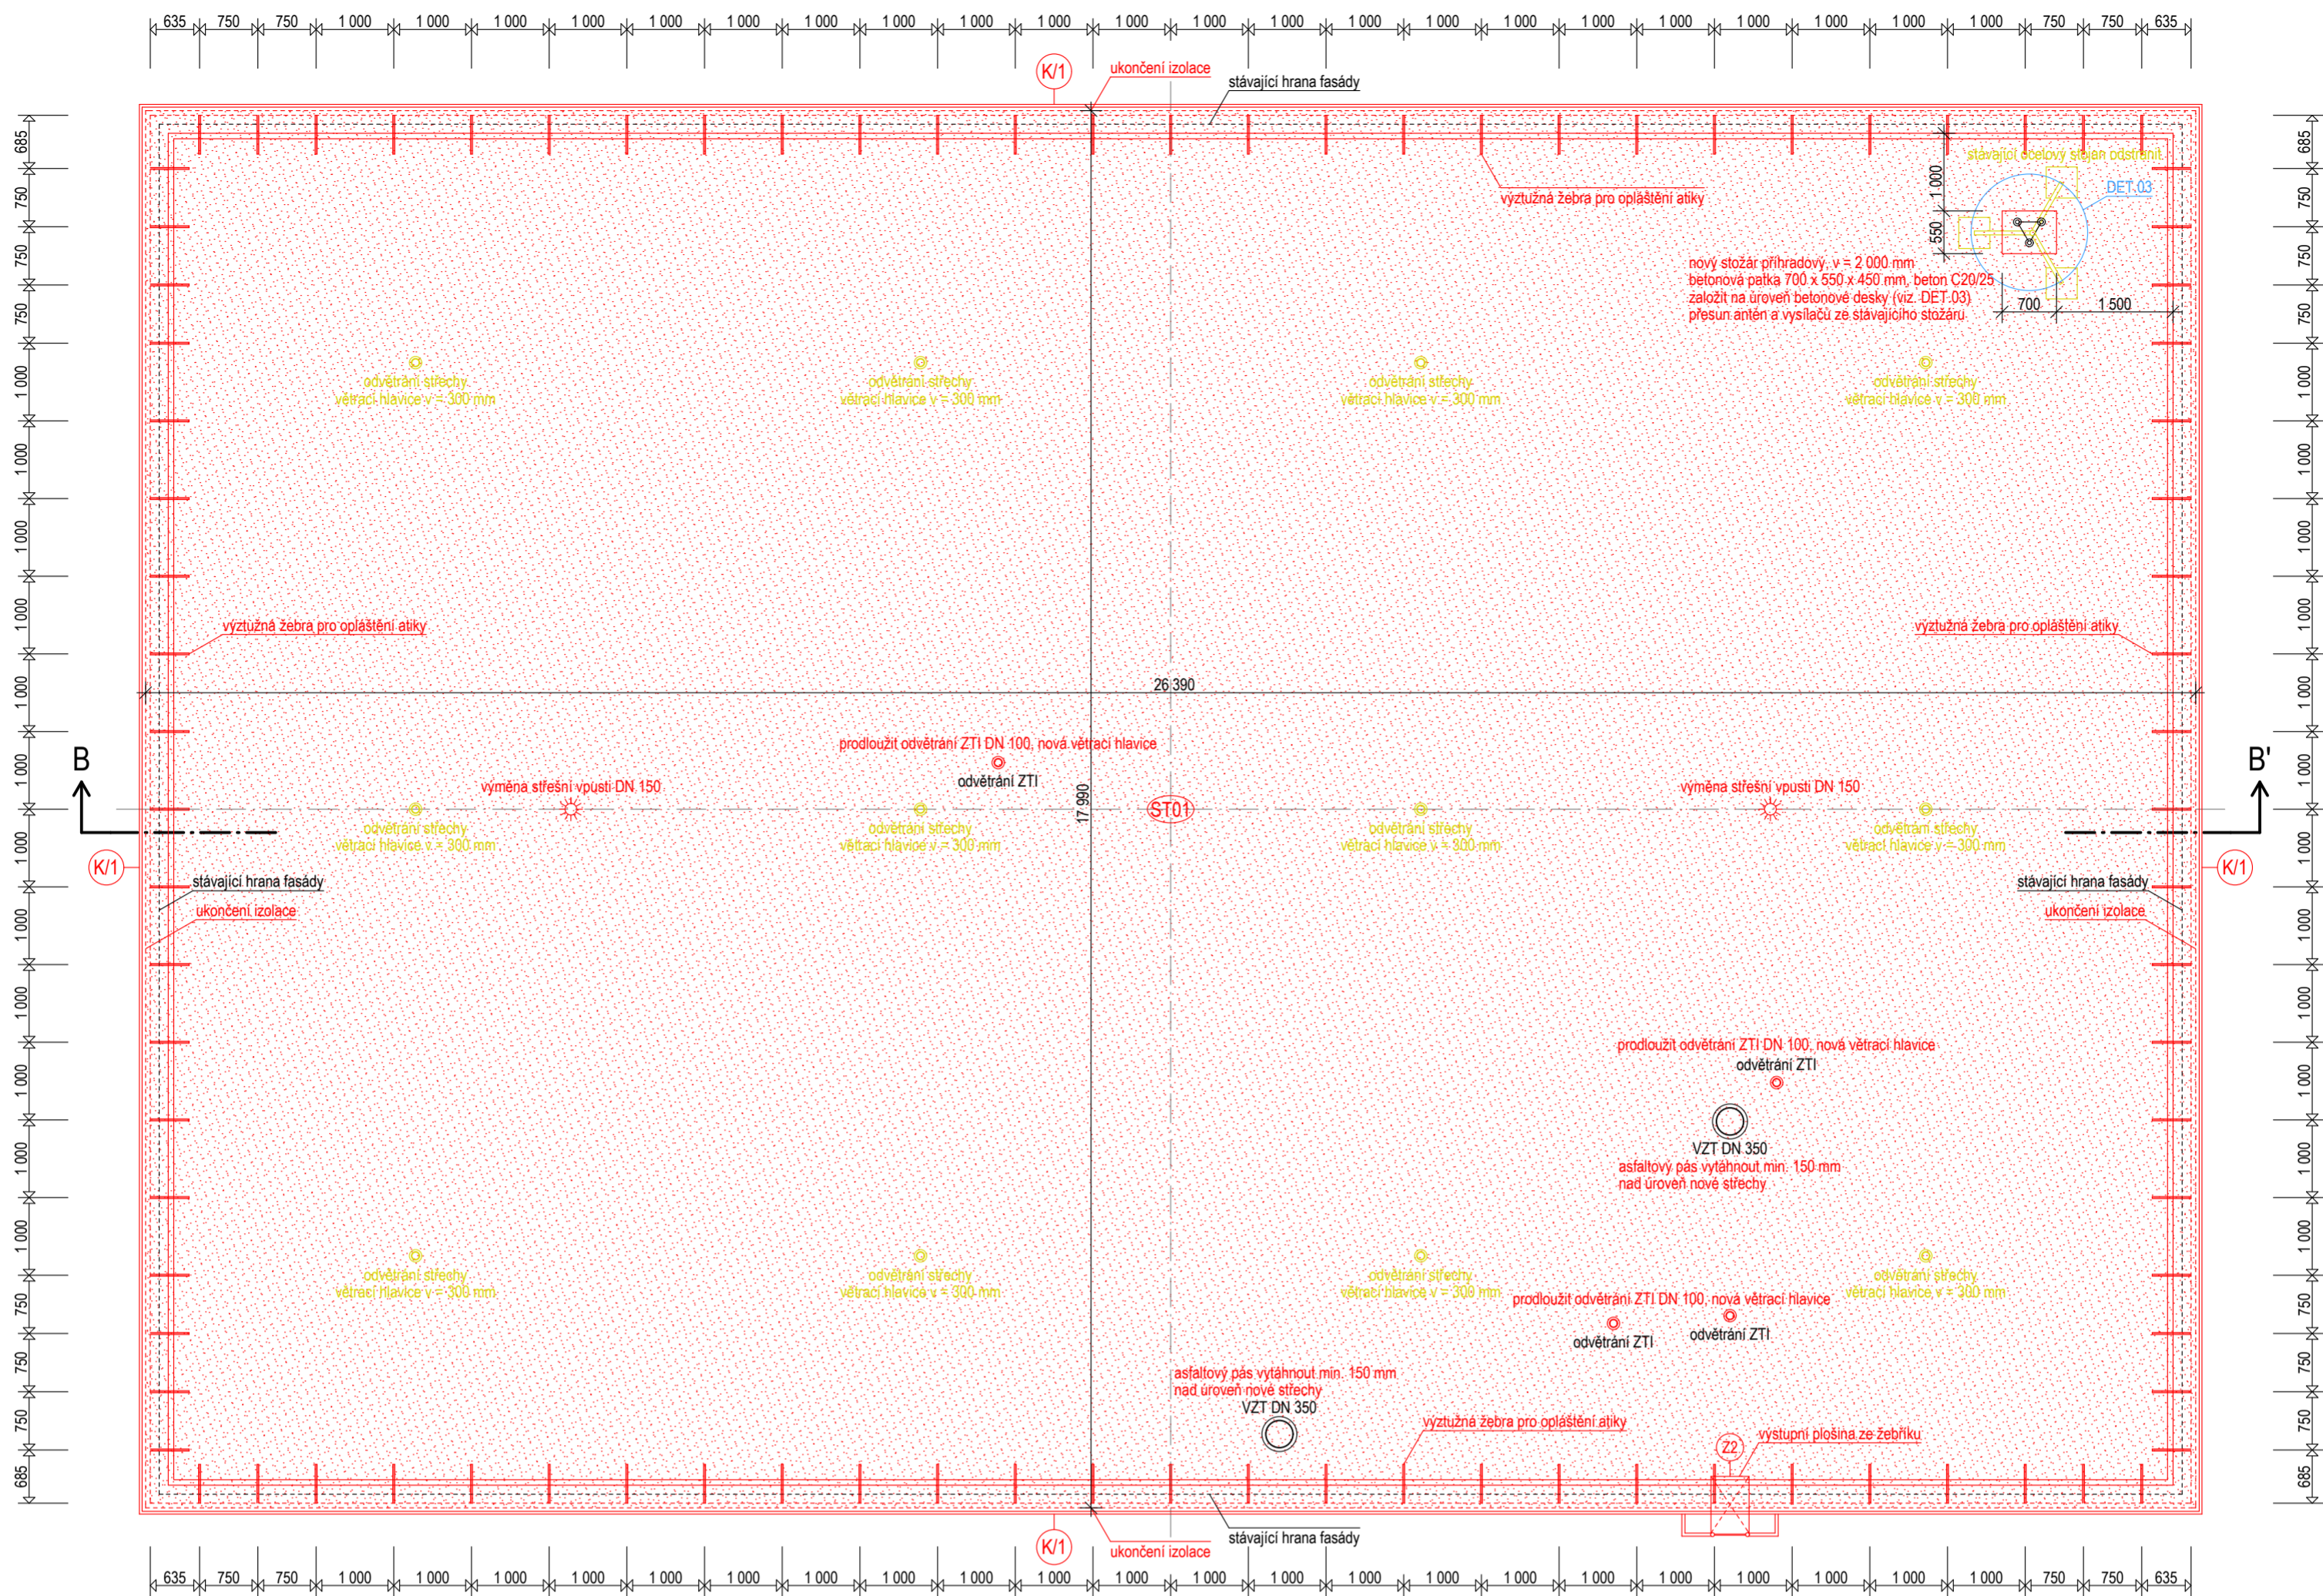


### ŘEZ B-B' - VÝŘEZ

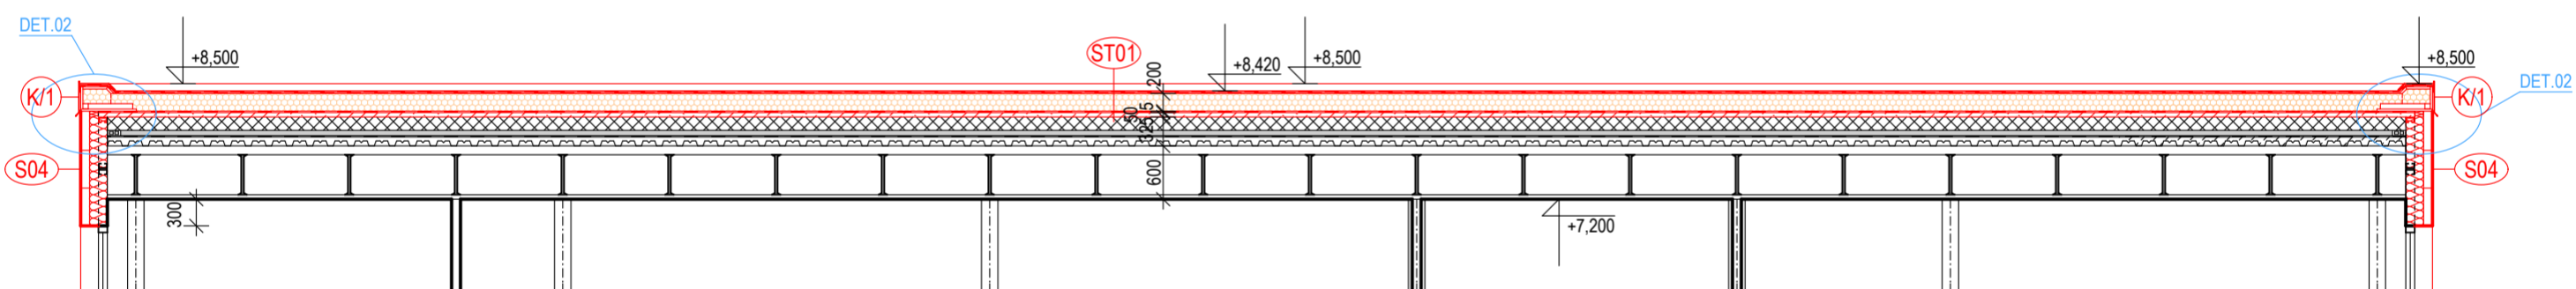



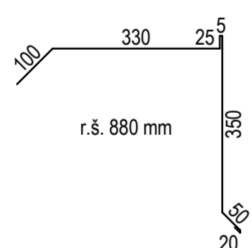

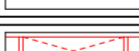


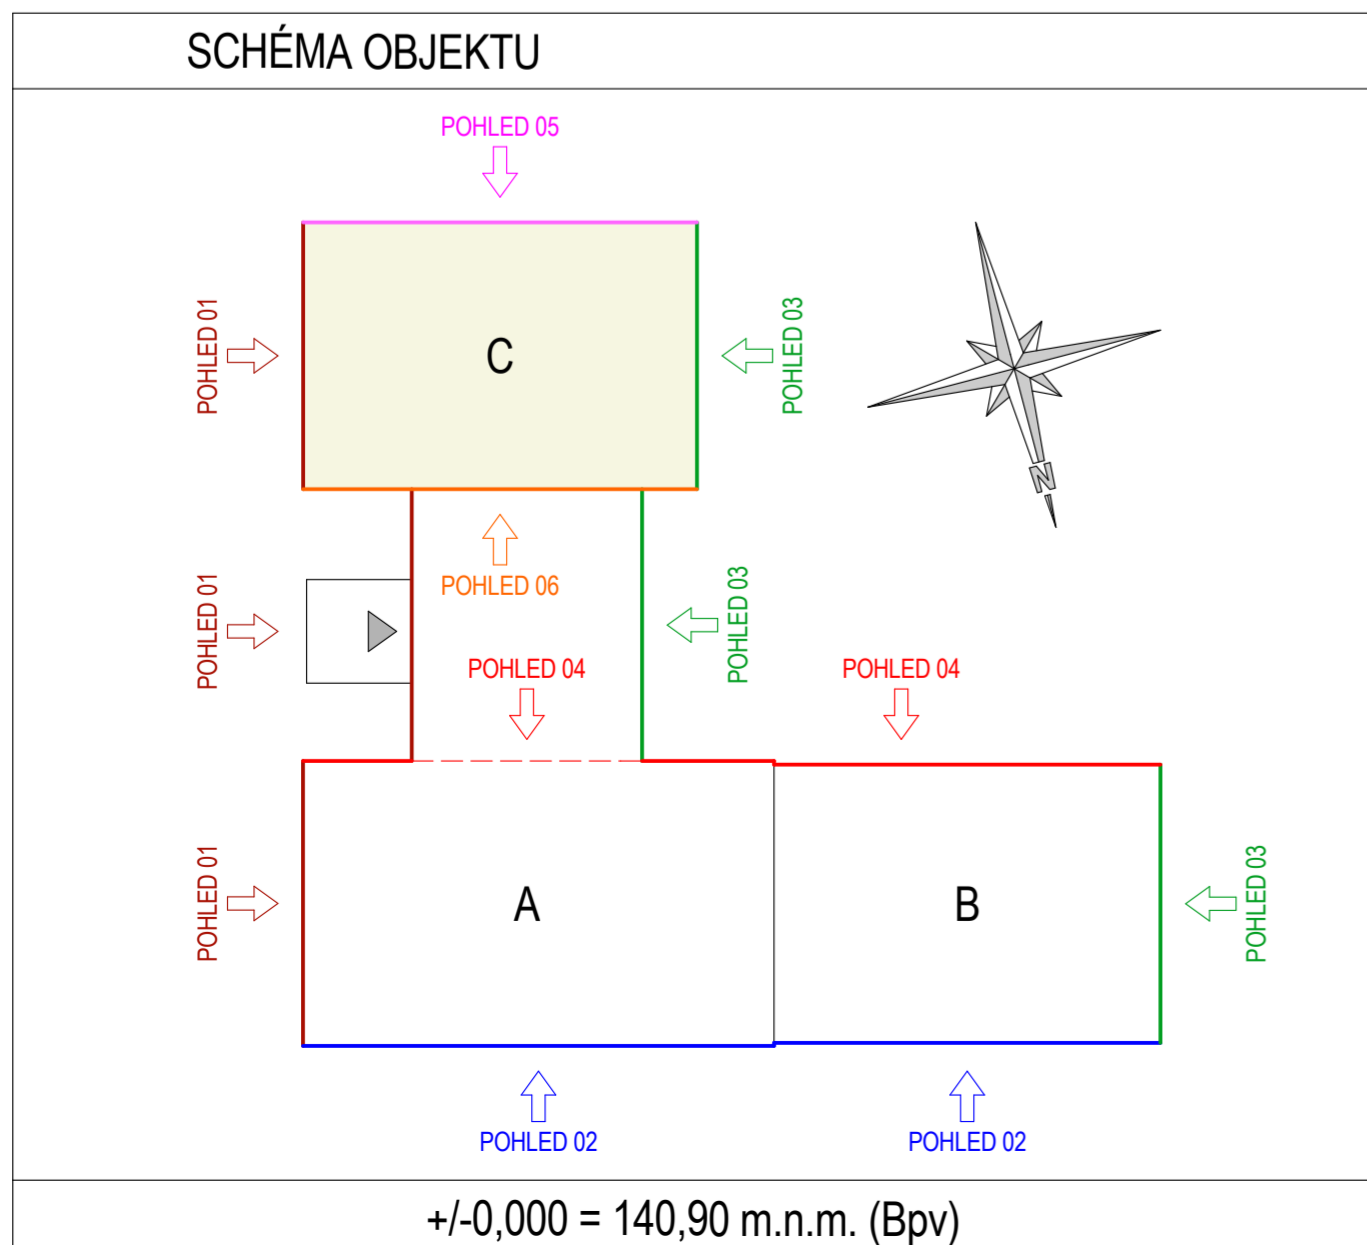

## OPLECHOVÁNÍ ATIKY - DETAIL OPLECHOVÁNÍ K/1




## SCHÉMA OBJEKTU

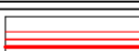

## LEGENDA

	zateplení fasády dle skladby S01, tl. izolace 140 mm, viz. D.1.1.02. - Skladby konstrukcí
	zateplení perimetru dle skladby S02 a S03, tl. izolace 100 mm, viz. D.1.1.02. - Skladby konstrukcí
	nové konstrukce
	odstraňované konstrukce
	systémový anglický dvorek plastový
	systémové opláštění fasády dle skladby S04, tl. izolace 200 mm, viz. D.1.1.02. - Skladby konstrukcí
	tepelná izolace střechy dle skladby ST01, tl. izolace 200 mm, viz. D.1.1.02. - Skladby konstrukcí
	hydroizolační vrstva - asfaltový pás, viz. D.1.1.02. - Skladby konstrukcí
	izolace střechy dle skladby ST01, tl. izolace 200 mm, viz. D.1.1.02. - Skladby konstrukcí

		<h1>PROJEKTOVÁ KANCELÁŘ PS</h1>				
<p><b>PROJEKTOVÁ KANCELÁŘ PS, Bří Čapků 550, 362 21 Nejdek</b> <b>Ing. Irena Pichlová - Oto Szakos</b></p>						
<p>OTO SZAKOS - projektová kancelář, Nové Hamry 392, 362 24 - Tel. 353 396 341, 602 403 842, e-mail: otoszakos@seznam.cz Ing. IRENA PICHLOVÁ, Smetanova 467, 362 21 Nejdek, - Tel. 353 618 892, 775 252 580, e-mail: pichlova.irena@seznam.cz</p>						
Zodpovědný projektant:		Podpis:				
Oto Szakos						
Kreslil:		Oto Szakos				
Oto Szakos						
Kraj:	Ústecký	Obec:	Děčín	Souprava:	Formát:	4x A4
Objednatel:	Statutární město Děčín, IČ: 00261238 Mírové nám. 1175/5, 405 38, Děčín IV.				Měřítko:	1:75
Číslo zakázky:	PS.18.2016	Datum:	06.2017	DPS	Autorizace :	
Akce:	Zateplení budovy ŠJ Sládkova - Děčín		Stupeň:			
Část:						
Výkres:						