


PAVILON C - ŘEZ B-B'

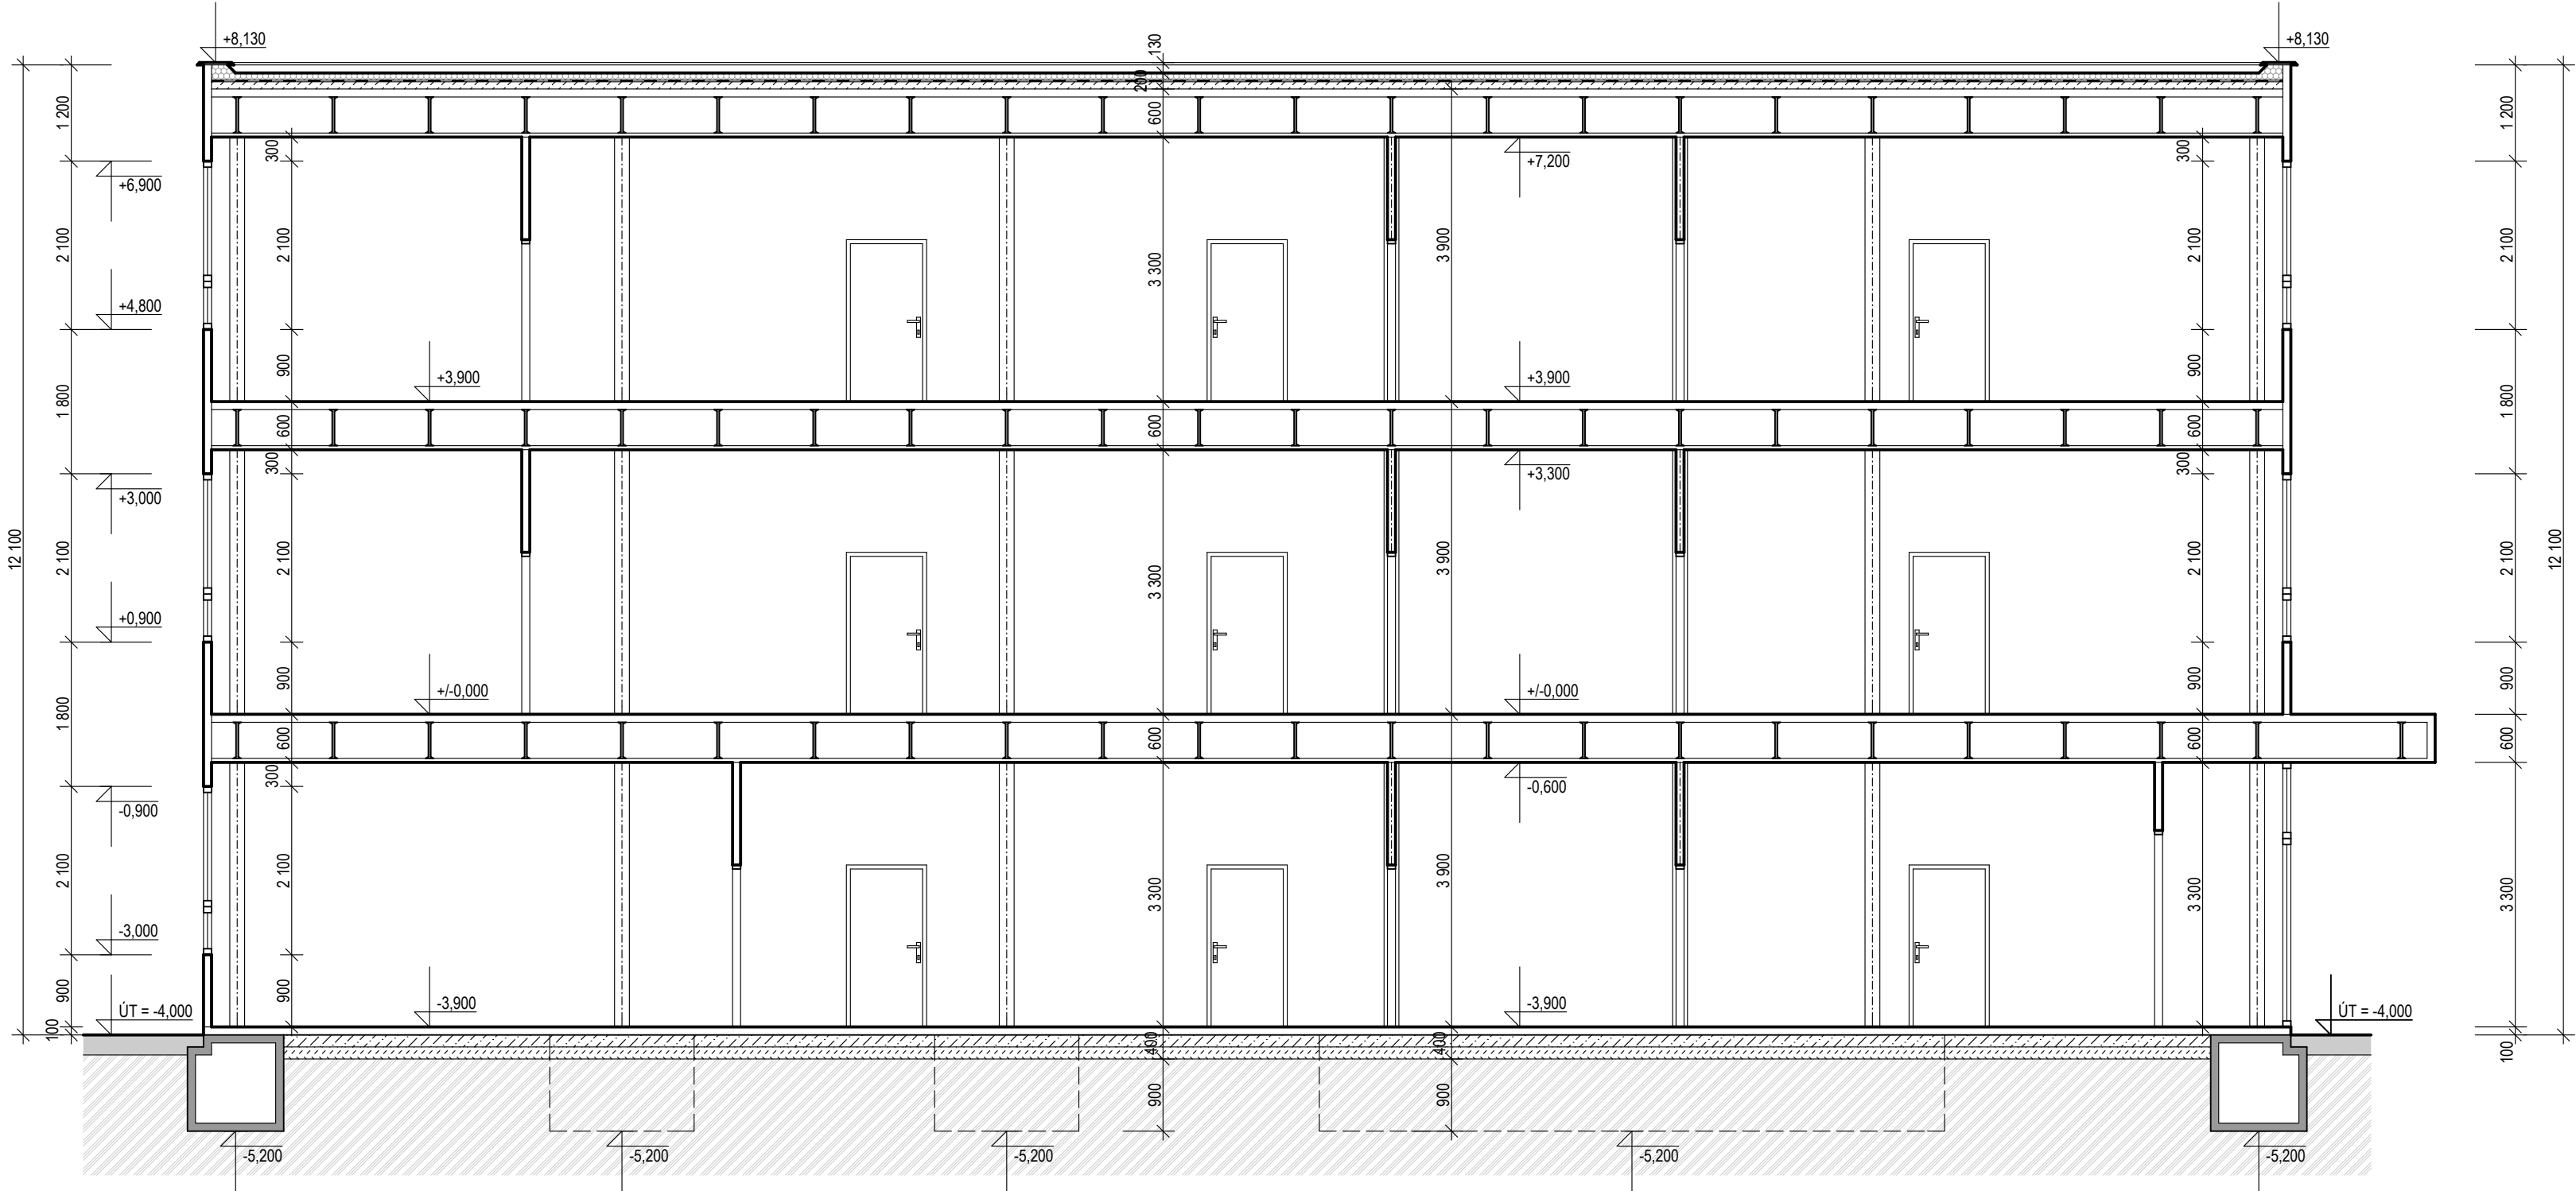

PROJEKTOVÁ KANCELÁŘ PS

PROJEKTOVÁ KANCELÁŘ PS, Bří Čapků 550, 362 21 Nejdek
Ing. Irena Pichlová - Oto Szakos

OTO SZAKOS - projektová kancelář, Nové Hamry 392, 362 24 - Tel. 353 396 341, 602 403 842, e-mail: otoszakos@seznam.cz
Ing. IRENA PICHLOVÁ, Smetanova 467, 362 21 Nejdek, - Tel. 353 618 892, 775 252 580, e-mail: pichlova.irena@seznam.cz

Zodpovědný projektant:		Oto Szakos		Podpis:	
Kreslil:		Oto Szakos			

Kraj:	Ústecký	Obec:	Děčín	Souprava:	Formát:	4x A4
Objednatel:	Statutární město Děčín, IČ: 00261238 Mírové nám. 1175/5, 405 38, Děčín IV.				Měřítko:	1:75
Číslo zakázky:	PS.18.2016	Datum:	06.2017		AutORIZACE:	
Akce:	Zateplení budovy ŠJ Sládkova - Děčín					
Část:	Z. - ZAMĚŘENÍ SKUTEČNÉHO STAVU			ZSS		
Výkres:	Z.13. - ŘEZ B-B' - PAVILON C					