


CN 3686 PŘÍSTAVBA ZŠ DĚČÍN SKLADBA STROPU SPIROLL TL.250mm

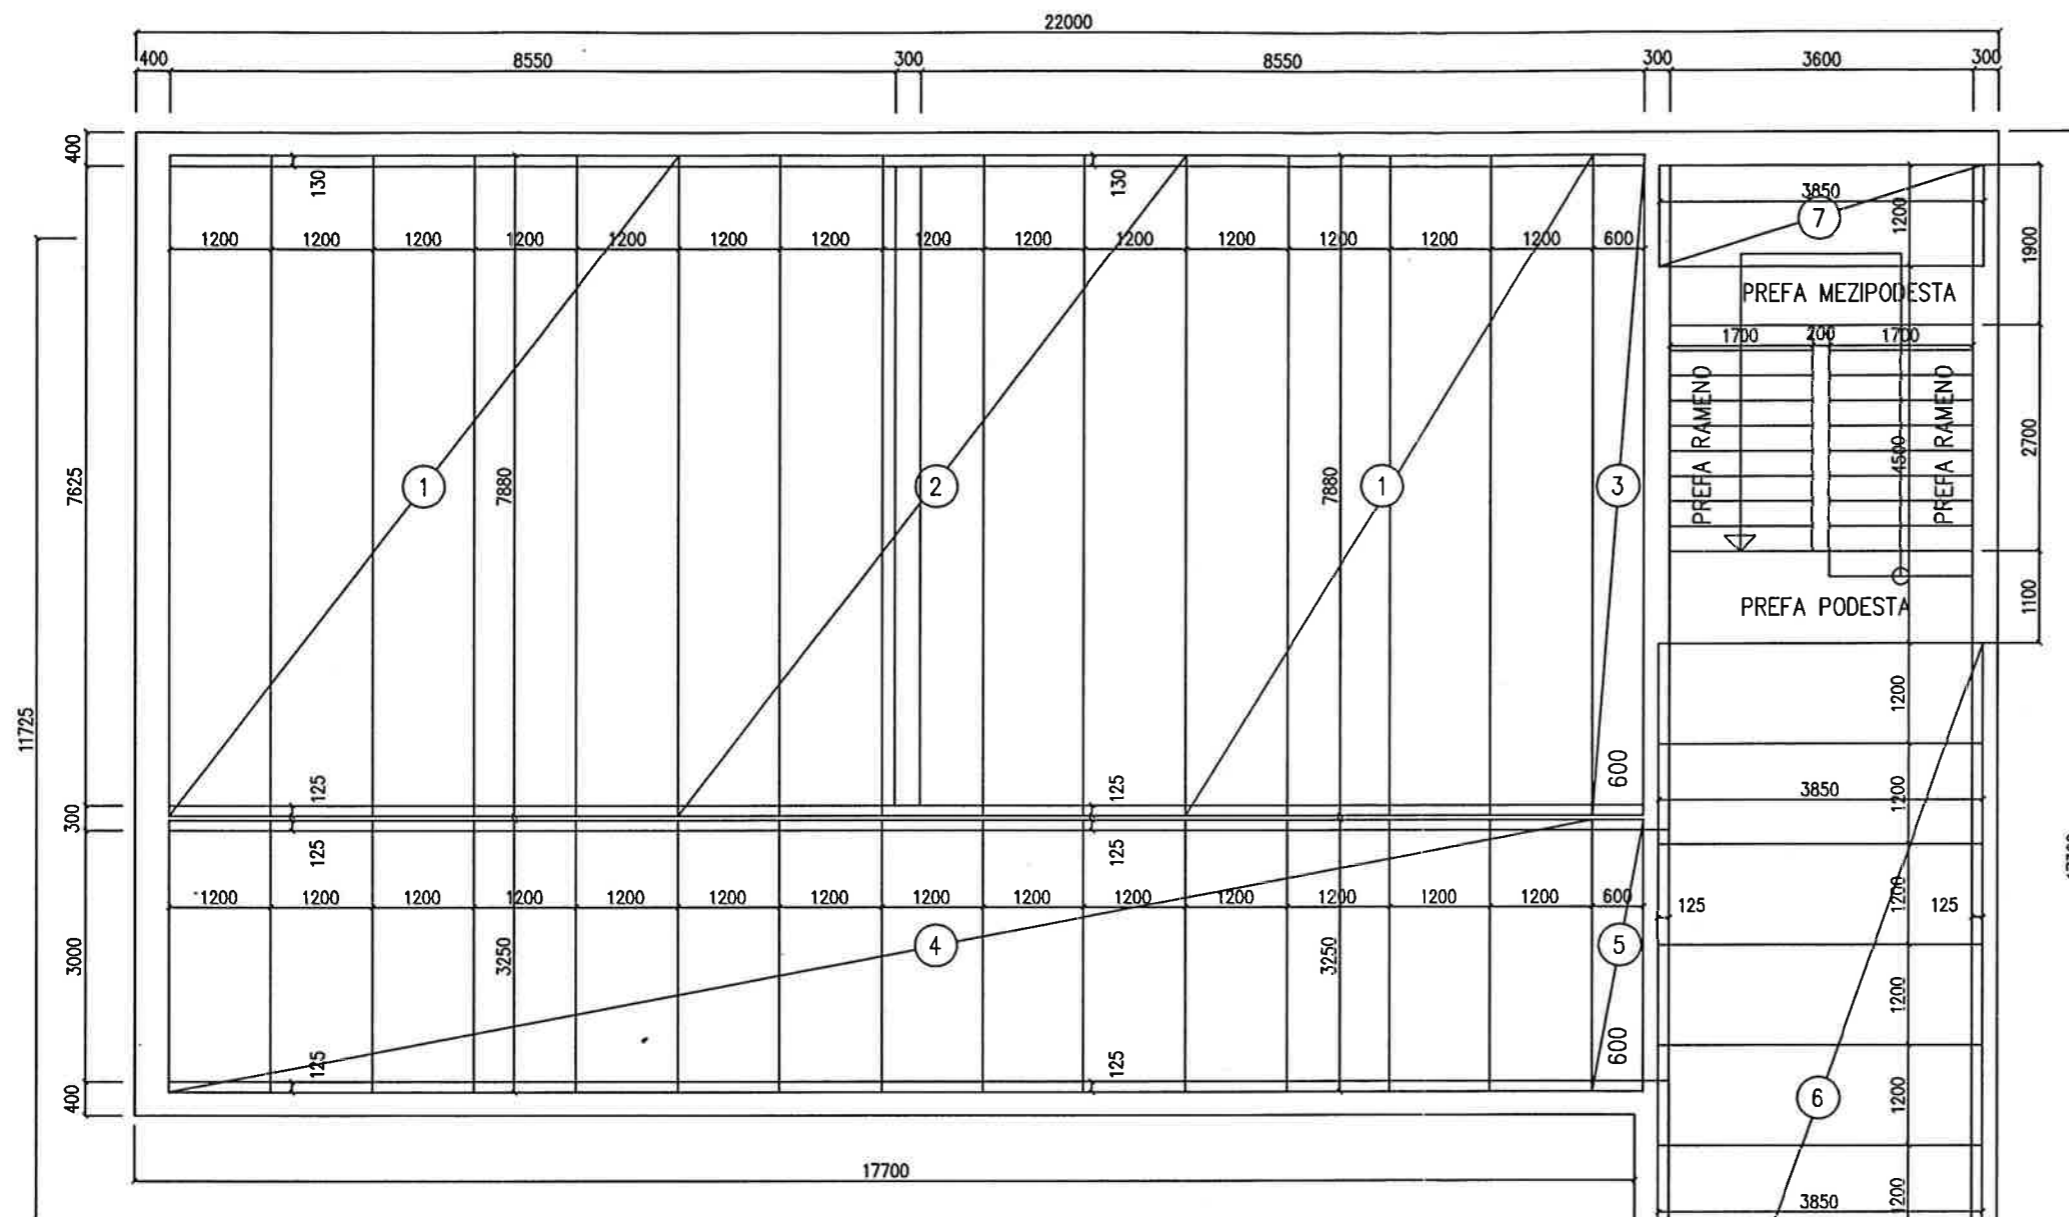

Výpis dílců Spiroll

Výpis prvku:	KS	KG/KS	Poznámka
1 SPA 788/2506	00	9	2877
2 SPA 788/2508	00	5	2877
3 SPA 788/2506/60	00	1	1438 šíře 600mm
4 SPA 325/2504	00	14	1190
5 SPA 325/2506/60	00	1	595 šíře 600mm
6 SPA 385/2504	00	9	1405
7 SPA 385/2004	00	1	1232
CELKEM		40	

POZNÁMKY:

- ŽELEZOBETONOVÝ VĚNEC (VYROVNÁVACÍ MAZANINA) UVAŽOVÁN V CELÉ ŠÍŘCE ULOŽENÍ DÍLCŮ. V PŘÍPADĚ OBEZDĚNÍ Ž.B. VĚNCE Z VNITŘÍ STRANY JE NUTNO PRODLOUŽIT ULOŽENÍ DÍLCŮ (A TÍM DÉLKU PANELŮ) TAK, ABY BYL ULOŽEN MIN.100mm NA PLNÉM Ž.B. VĚNCI (PŘÍPADNĚ VYROVNÁVACÍ MAZANINĚ).
- DÍLCĚ S PODÉLNÝM ŘEZEM ŘEZANONOU HRANOU ORIENTOVAT VŽDY DO NAZNAČENÉ DOBETONÁVKY NEBO KE ZDI.
- DOBETONÁVKY JSOU NAZNAČENY ŠRAFOVÁNÍM.
- VÝKRES NEŘEŠÍ ZÁLIVKOVOU VÝZTUŽ, VĚNCE, VÝZTUŽ DOBETONÁVEK ANI PODPORUJÍCÍ KONSTRUKCE.
- BETON ZÁLIVKY SPAR B20 – KONTROLU PROVÁDĚNÍ ZAPSAT DO STAVEBNÍHO DENÍKU



Tato dokumentace je podkladem pro provedení díla. DÍLEC PŘESTOŽ PŘEDEPJATÁ STROPNÍ DESKA tl.70mm (PRIPČIP FLUGRÁNU), KTERÁ SE NABETONUJE DO POŽADOVANÉ TLOUŠTKY STROPU A DO NABETONÁVKY SE VETKNE VÝZTUŽ BALKONU.

dat.: 05-04-2005

vydáno stavební povolení
Městský úřad v Děčíně, stavební úřad



ŘEZ SCHODIŠTĚM

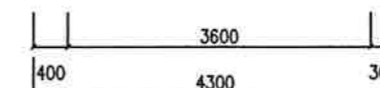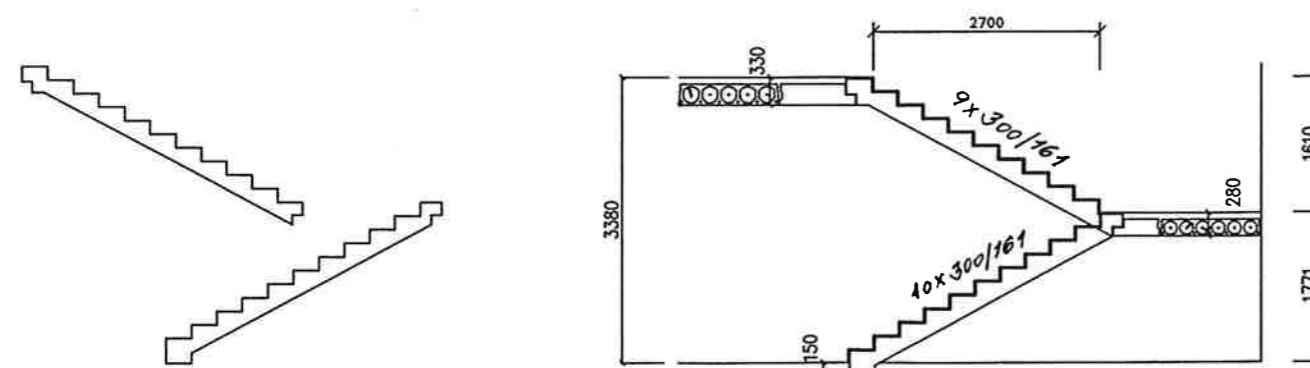

Změna	Datum:	Jméno:	Změna:
Soubor:	H:\nabídky spiroll\2004\nabídky\3686 přístavba ZŠ Děčín, Korus projekt\skladby\3686 skladba stropu.dwg		
Vypracoval:	Datum:	GOLDBECK PREFABETON s.r.o.	
Petr Mužátko	22.7.2004		
Kontrola:	Datum:	Tel: 327 301 218, Fax: 327 397 003	
		Akce:	PŘÍSTAVBA ZŠ DĚČÍN
		Zadavatel:	VÁCLAV KORTUS – PROJEKTY TEL: 412 532 582
Číslo nabídky:	Obsah:		Č. výkresu:
CN 3686	SKLADBA STROPU SPIROLL		8