



NAPOJENÍ HYDROIZOLACE NA STŘEŠNÍ VPUŠŤ

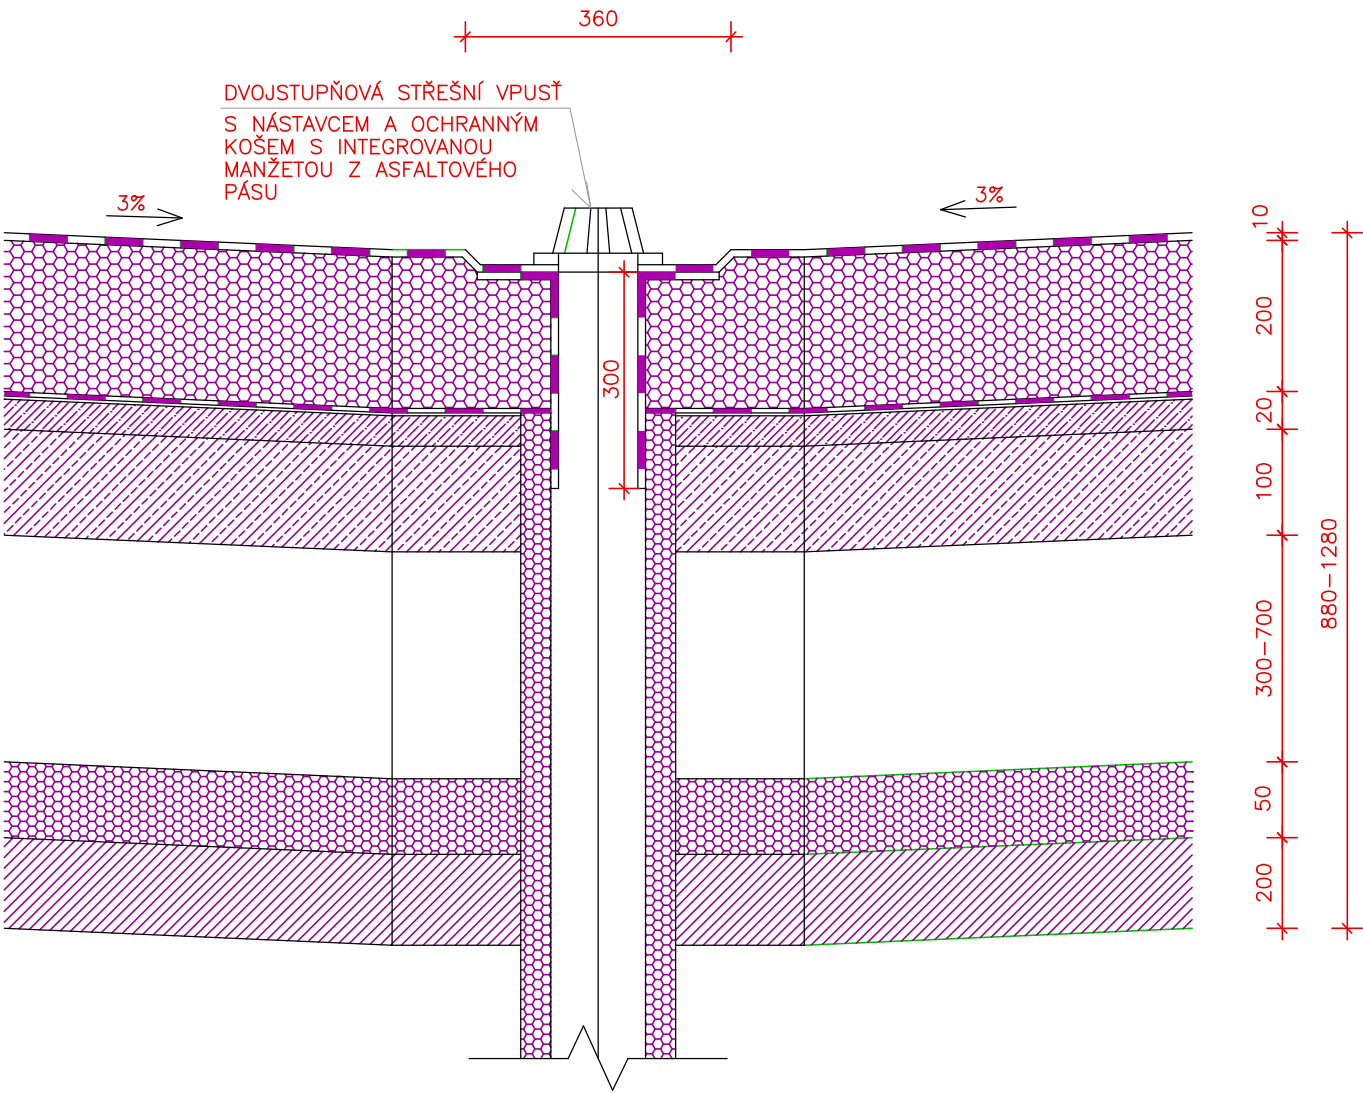

UKONČENÍ HYDROIZOLACE NA ATICE

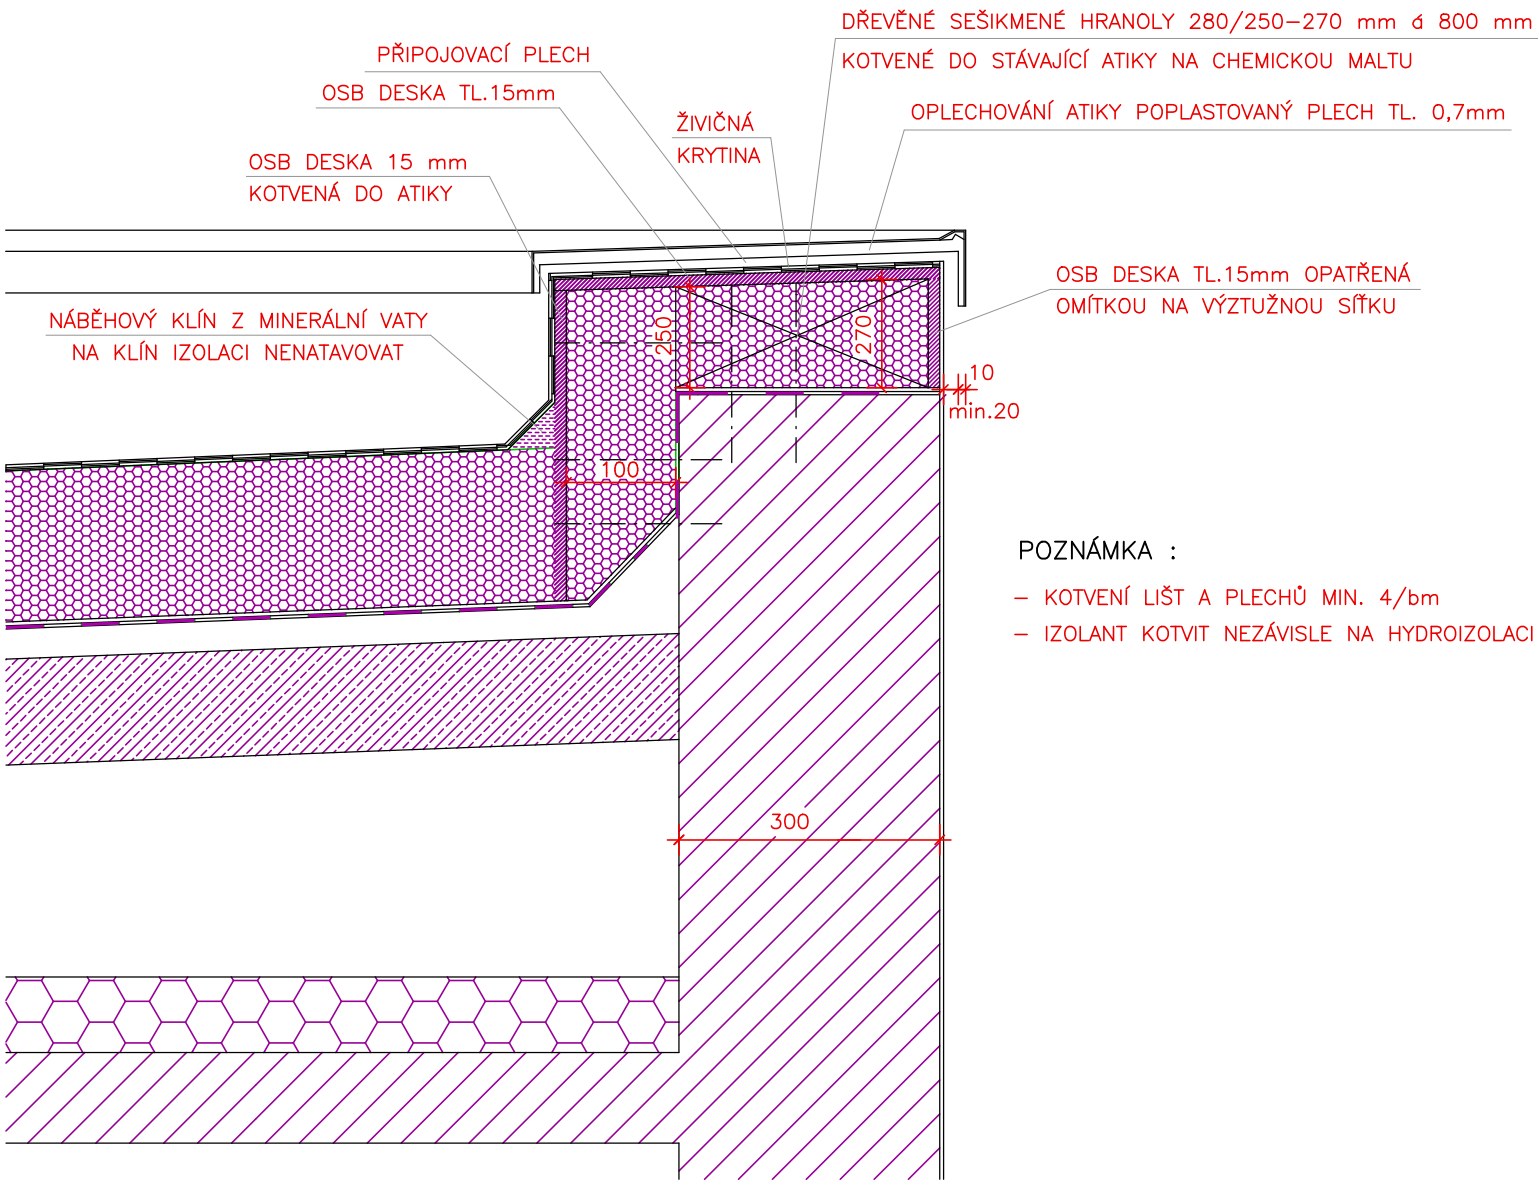

| | | | |
|--|------------------------------------|---|---------------|
| VYPRACOVAL: ING. M. KUBÍK | ZODP. PROJEKTANT: ING. M. KUBÍK | PROJEKČNÍ ATELIER ING. MIROSLAV KUBÍK Jiřího z Poděbrad 1840/11, 40502 DĚČÍN VI IČ: 13335758, TEL. 412535113 | |
| KRAJ: ÚSTECKÝ | OBEC: DĚČÍN | | |
| INVESTOR: STATUTÁRNÍ MĚSTO DĚČÍN, MÍROVÉ NÁM. 1175/5, 405 38 DĚČÍN IV | | FORMÁT: | 2 x A4 |
| OPRAVA STŘEŠNÍHO PLÁŠTĚ OBJEKTU ZÁKLADNÍ ŠKOLY, DĚČÍN VI, ŠKOLNÍ 1544/5 | | DATUM: | 03/2018 |
| | | ÚČEL: | PDPS |
| | | Č. ZAK.: | 201/18 |
| | | Č. KOPIE: | MĚŘÍTKO: 1:10 |
| DETAILY | | Č. VÝKRESU: 6 | |