




POHLED M1:100

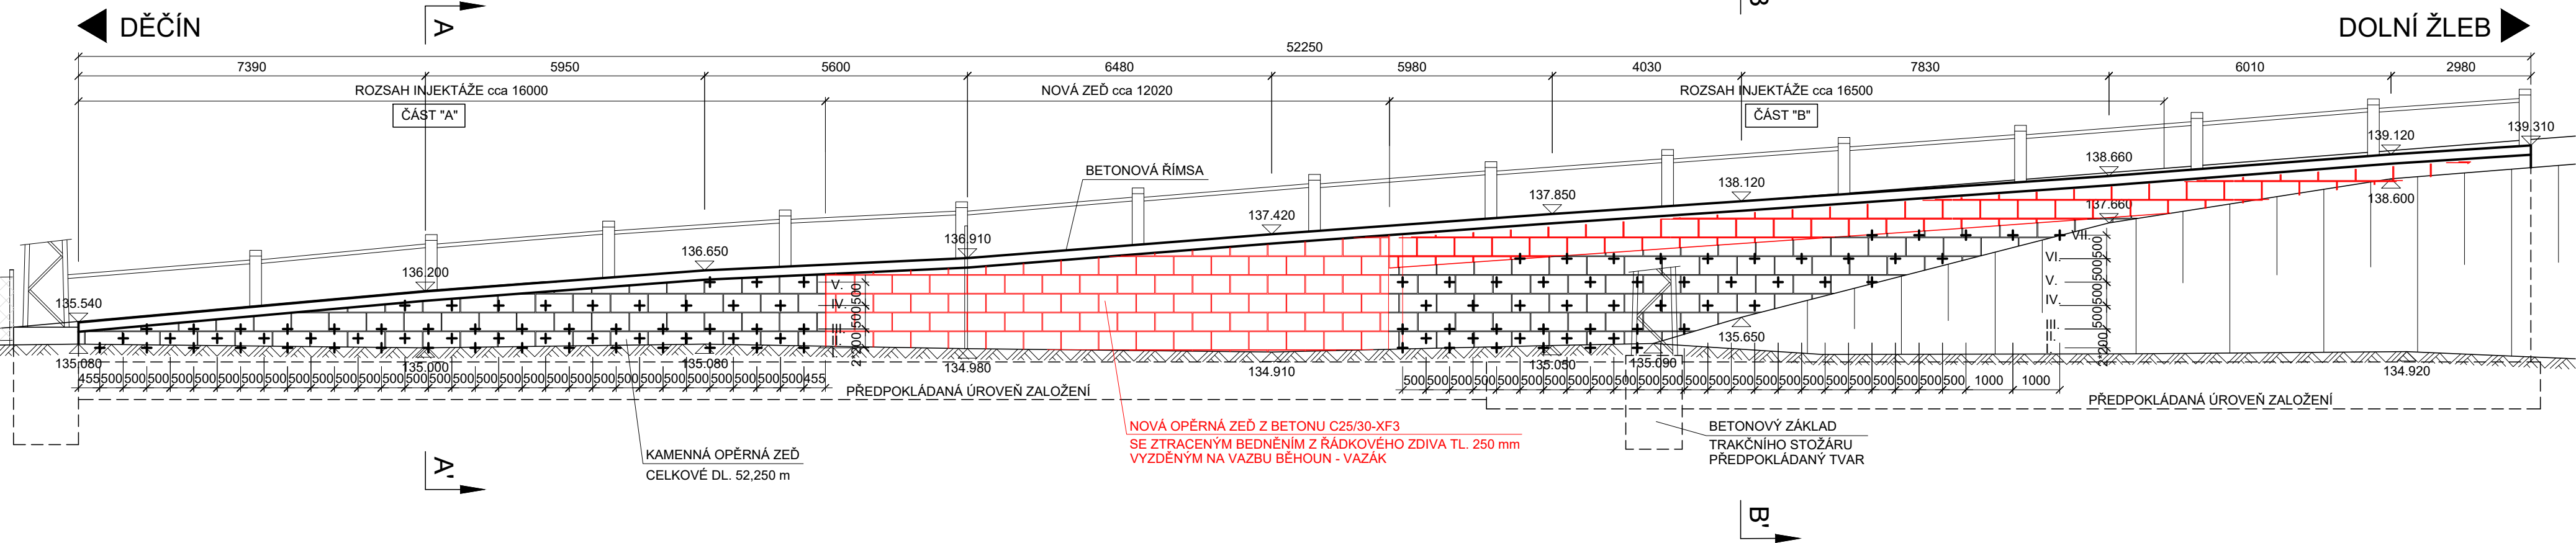

ŘEZ A-A' M1:50

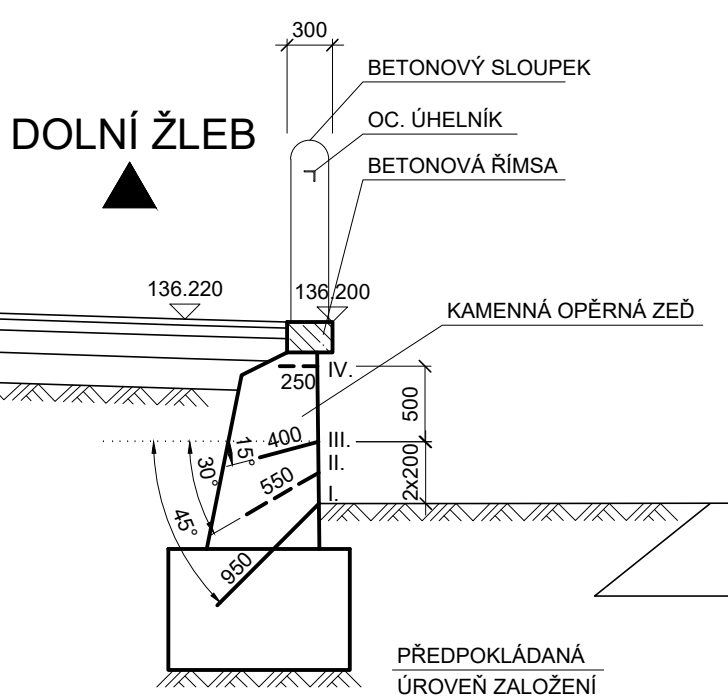

ŘEZ B-B' M1:50

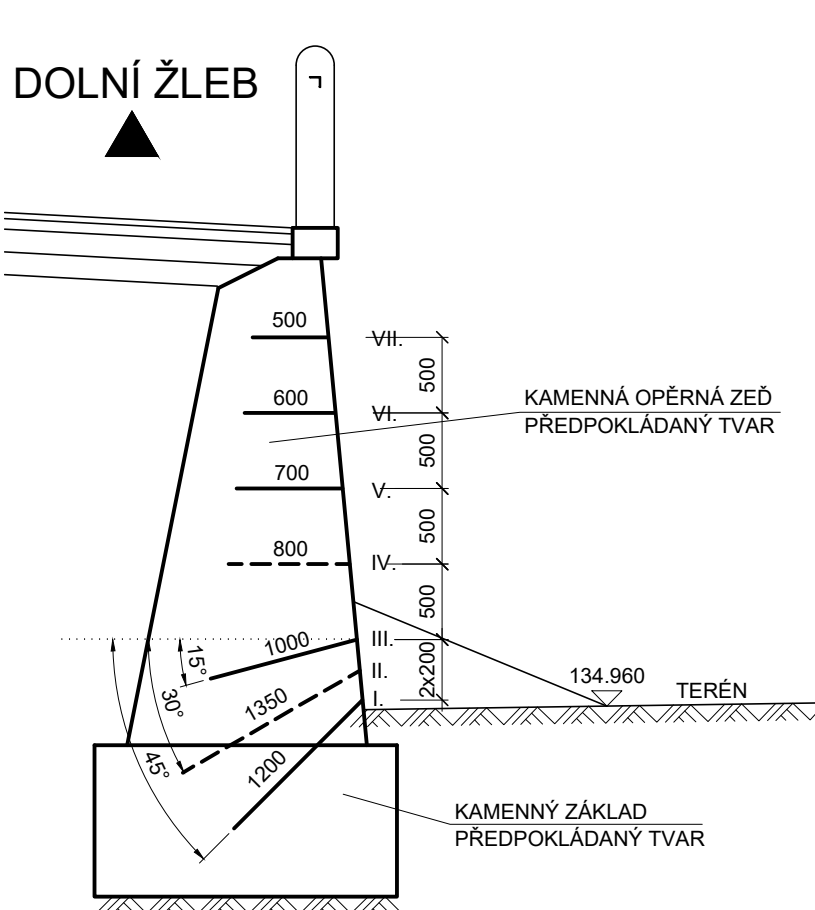

TABULKA VRTŮ

ČÁST ŘADA	ČÁST "A"	ČÁST "B"	Σ DÉLKA (m) POČET KUSŮ
I.	950 16	1200 6	22,40 22
II.	550 15	1350 5	15,00 20
III.	400 15	1000 7	13,00 22
IV.	250 9	800 8	8,65 17
V.	250 3	700 11	8,45 14
VI.		600 10	6,00 10
VII.		500 5	2,50 5
CELKEM	DÉLKA VRTŮ POČET VRTŮ		76,00 m 110 ks
CELKOVÁ KUBATURA ZDIVA			120,0 m ³

POZNÁMKA:

DIMENZE SKRYTÝCH TVARŮ SPODNÍ STAVBY JSOU PŘEDPOKLÁDANÉ A NEMUSÍ BÝT SHODNÉ SE STÁVAJÍCÍM STAVEM. SKUTEČNOST MŮŽE BÝT ODLIŠNÁ. PŘED ZAHÁJENÍM INJEKTÁŽNÍCH PRACÍ JE NUTNÉ OVĚŘIT SKUTEČNOU TLOUŠŤKU ZDIVA A NA ZÁKLADĚ SKUTEČNOSTI PROVÉST PŘÍPADNOU ÚPRAVU DÉLEK INJEKTÁŽNÍCH VRTŮ.

SOUŘADNICOVÝ SYSTÉM S-JTSK
VÝŠKOVÝ SYSTÉM Bpv

INVESTOR

STATUTÁRNÍ MĚSTO DĚČÍN

Mírové nám. 1175/5, 405 38 Děčín IV

SO 201 OPRAVA HAVÁRIE STÁVAJÍCÍ ZDI

STAVBA

**OPRAVA HAVÁRIE STÁVAJÍCÍ ZDI
V UL. ŽLEBSKÁ, DĚČÍN XV- PROSTŘEDNÍ ŽLEB**

S.A.W. CONSULTING s.r.o.

Božtěšická 216/34, 400 01 Ústí n. L.
středisko UL: Božtěšická 216/34, 400 01 Ústí n. L.
web: www.sawconsulting.cz e-mail: info@sawconsulting.cz

VYPRACOVAL	ZODPOVĚDNÝ PROJEKTANT	TECHNICKÁ KONTROLA	INVESTOR	STATUT. MĚSTO DĚČÍN
ANDREA MAŠKOVÁ	JAROSLAV ZAVADIL, DIS.	ZLATA BRADÁČOVÁ, DIS.	ZAKÁZKOVÉ ČÍSLO	2023-036
<i>Mašková</i>	<i>Zavadil</i>	<i>Bradačová</i>	DATUM	04/2023
			STUPEŇ	PDPS/RDS
			MĚŘÍTKO	1:50, 1:100
PŘÍLOHA	VÝKRES INJEKTÁŽE		ČÁST DOKUM.	Č. PŘÍLOHY
			D.1.2	8