

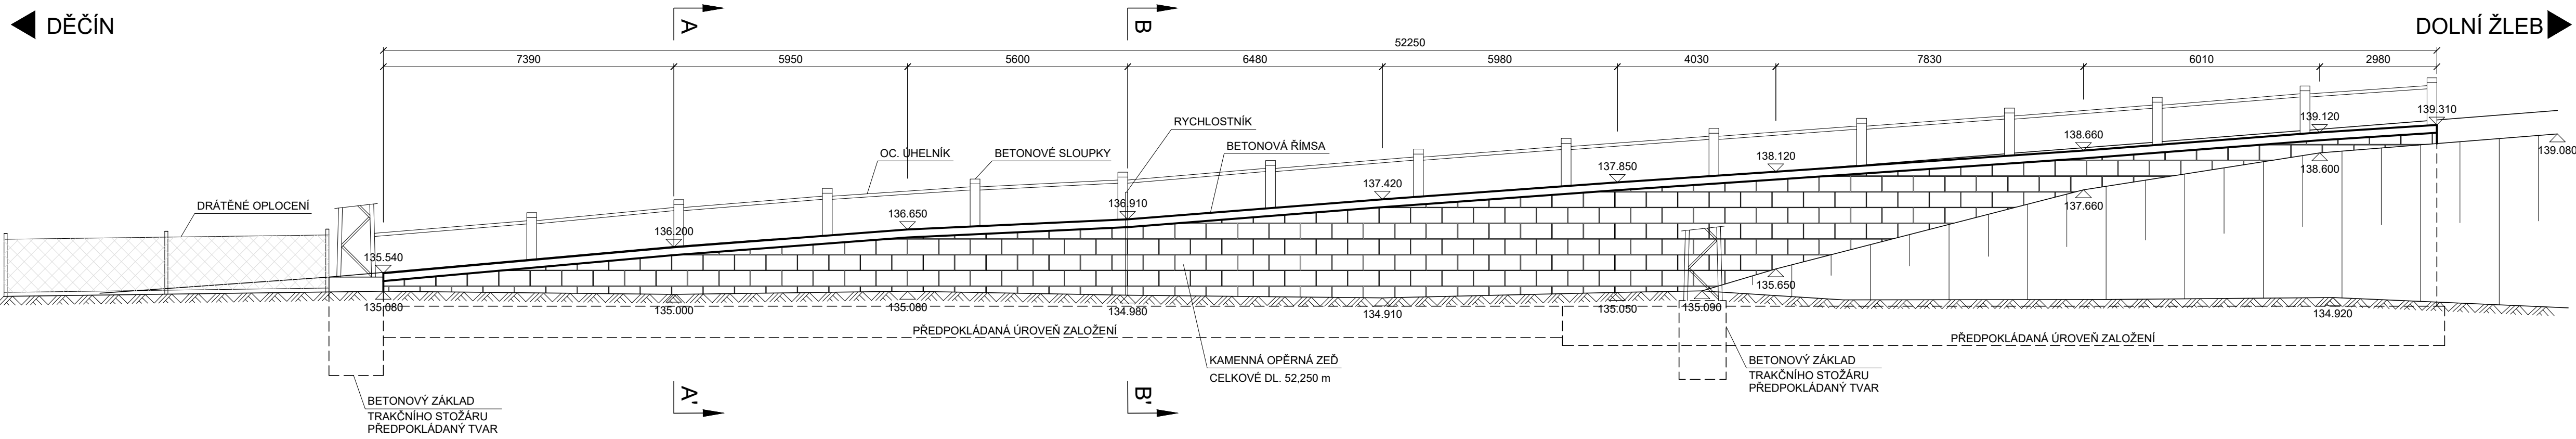


POHLED M1:100

◀ DĚČÍN

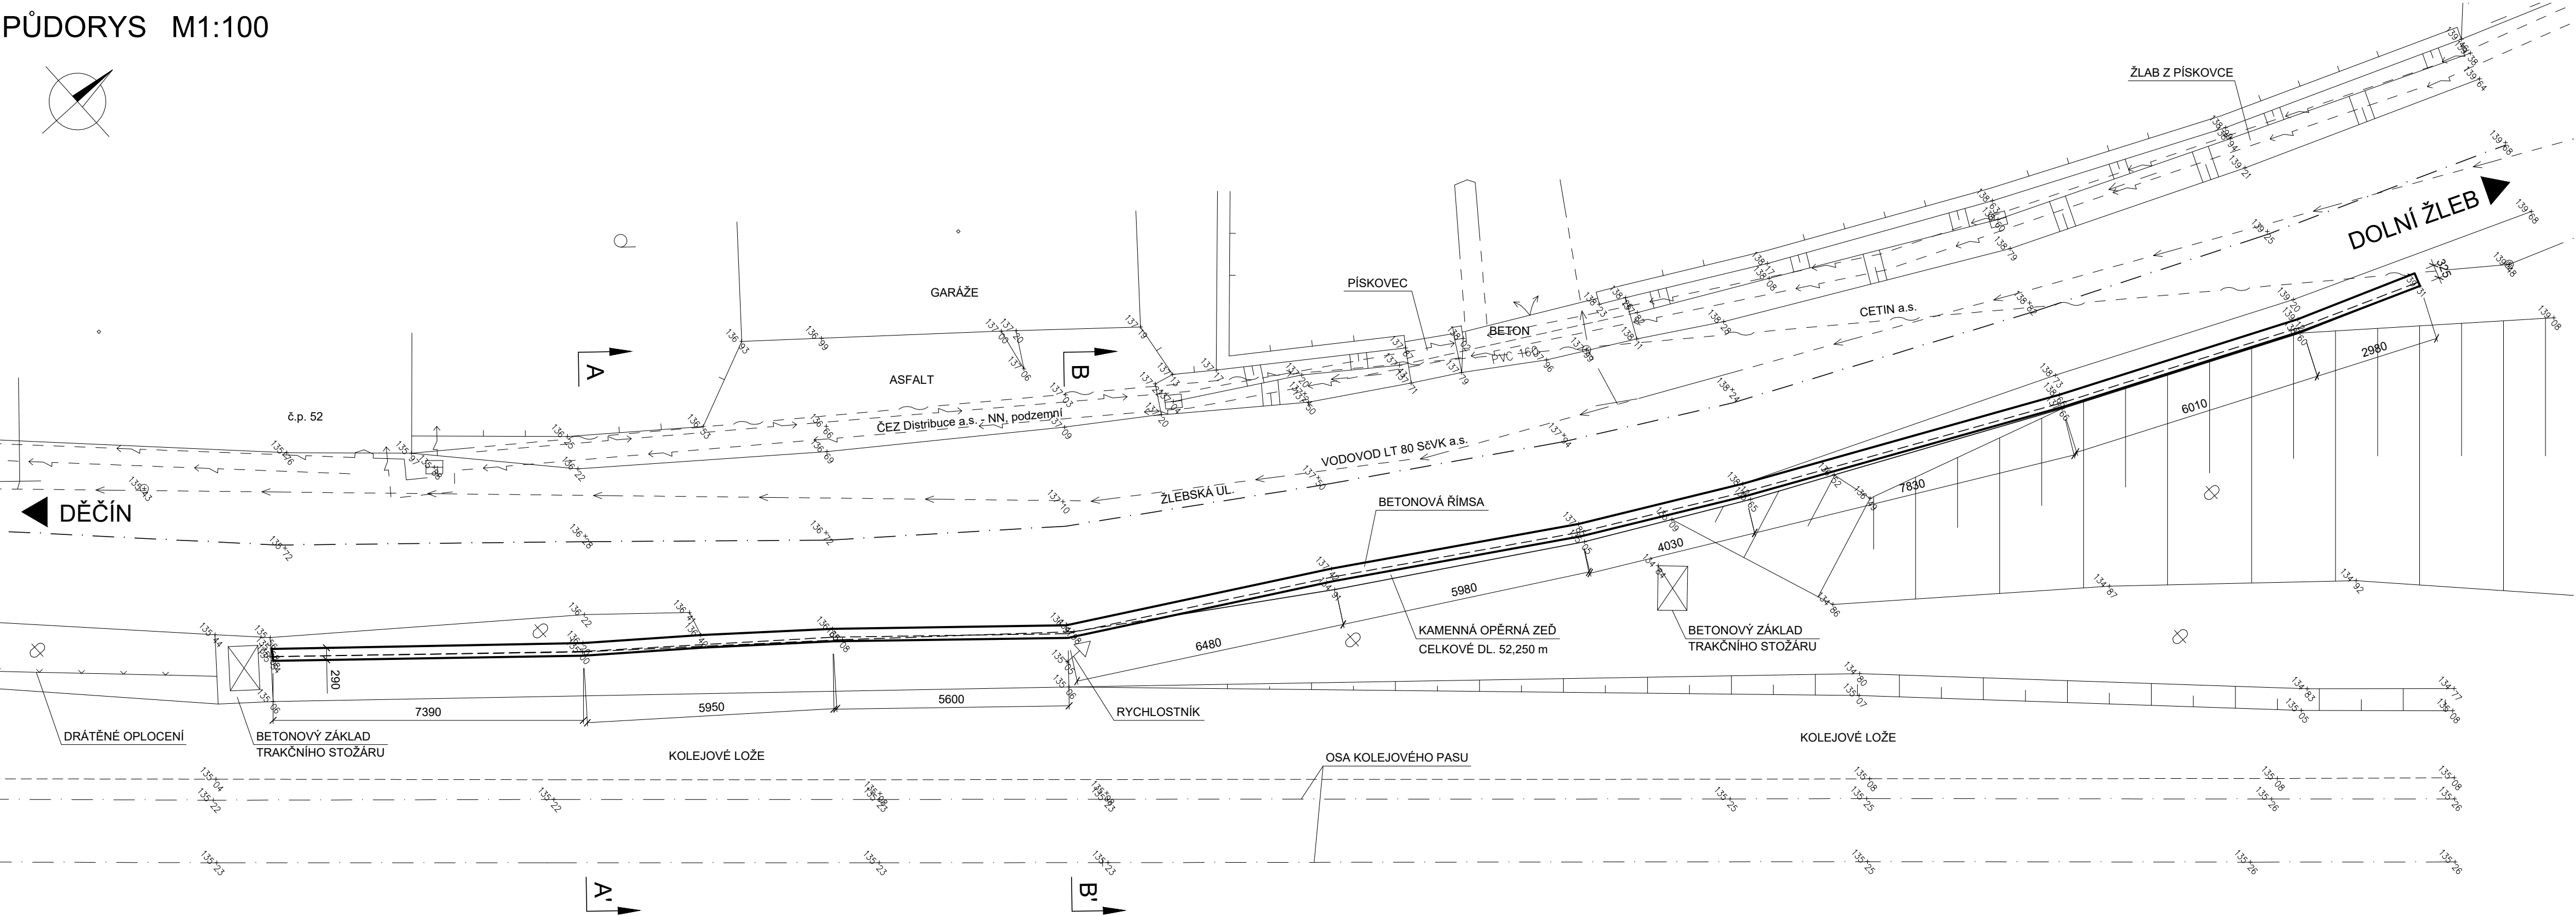


PŮDORYS M1:100

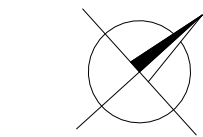

ŘEZ A-A' M1:50

DĚČÍN


DOLNÍ ŽLEB

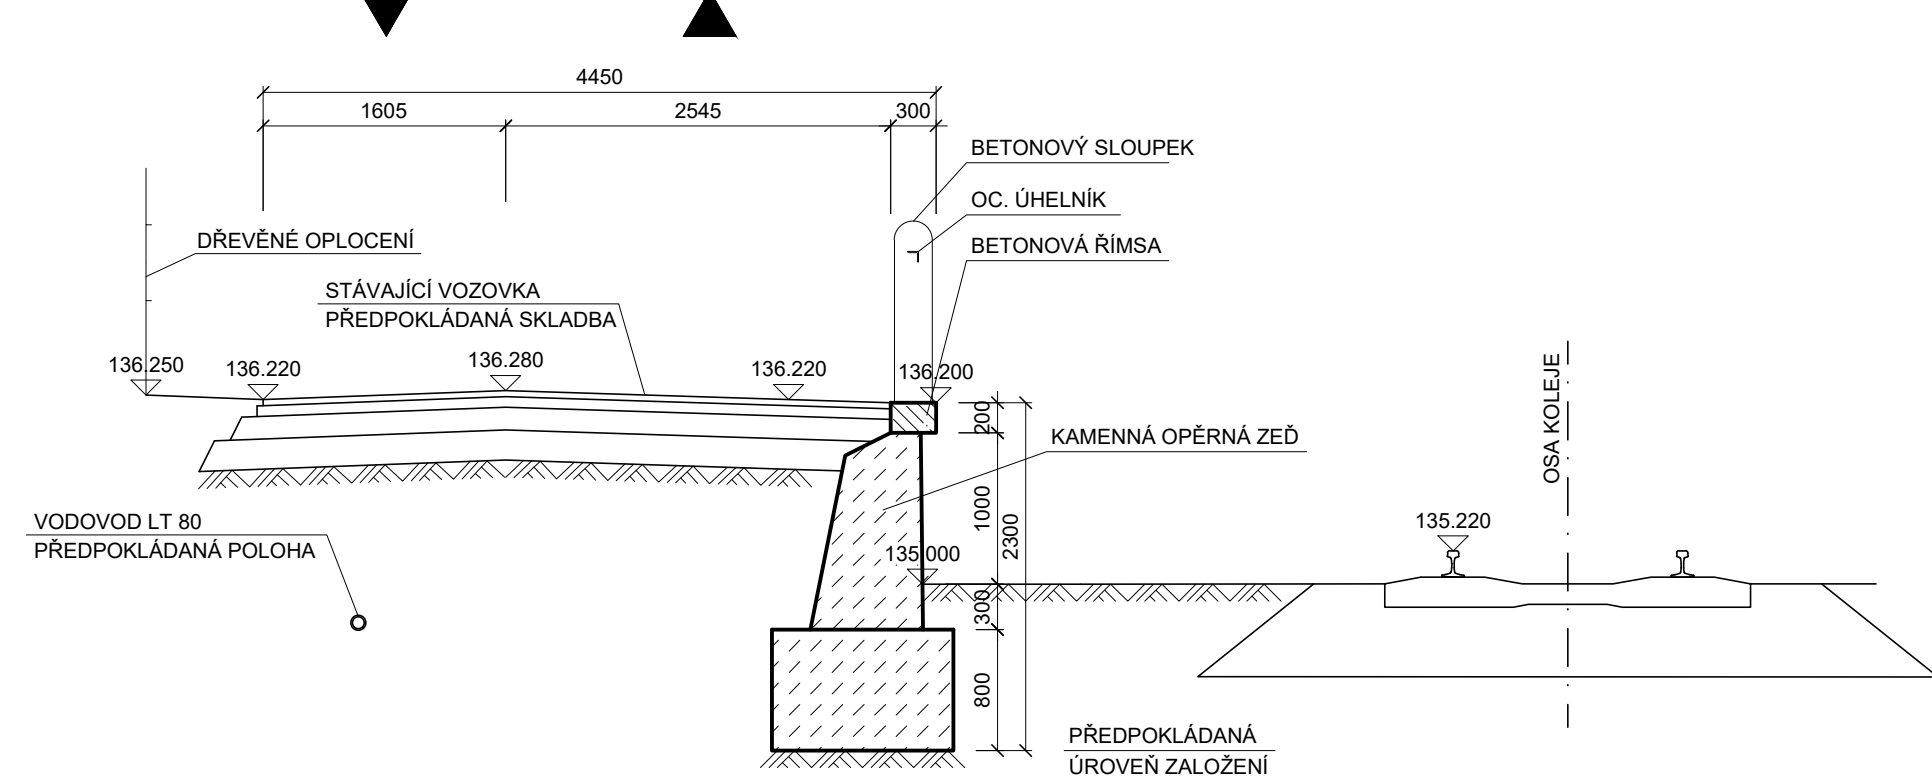

ŘEZ B-B' M1:50

DĚČÍN

DOLNÍ ŽLEB

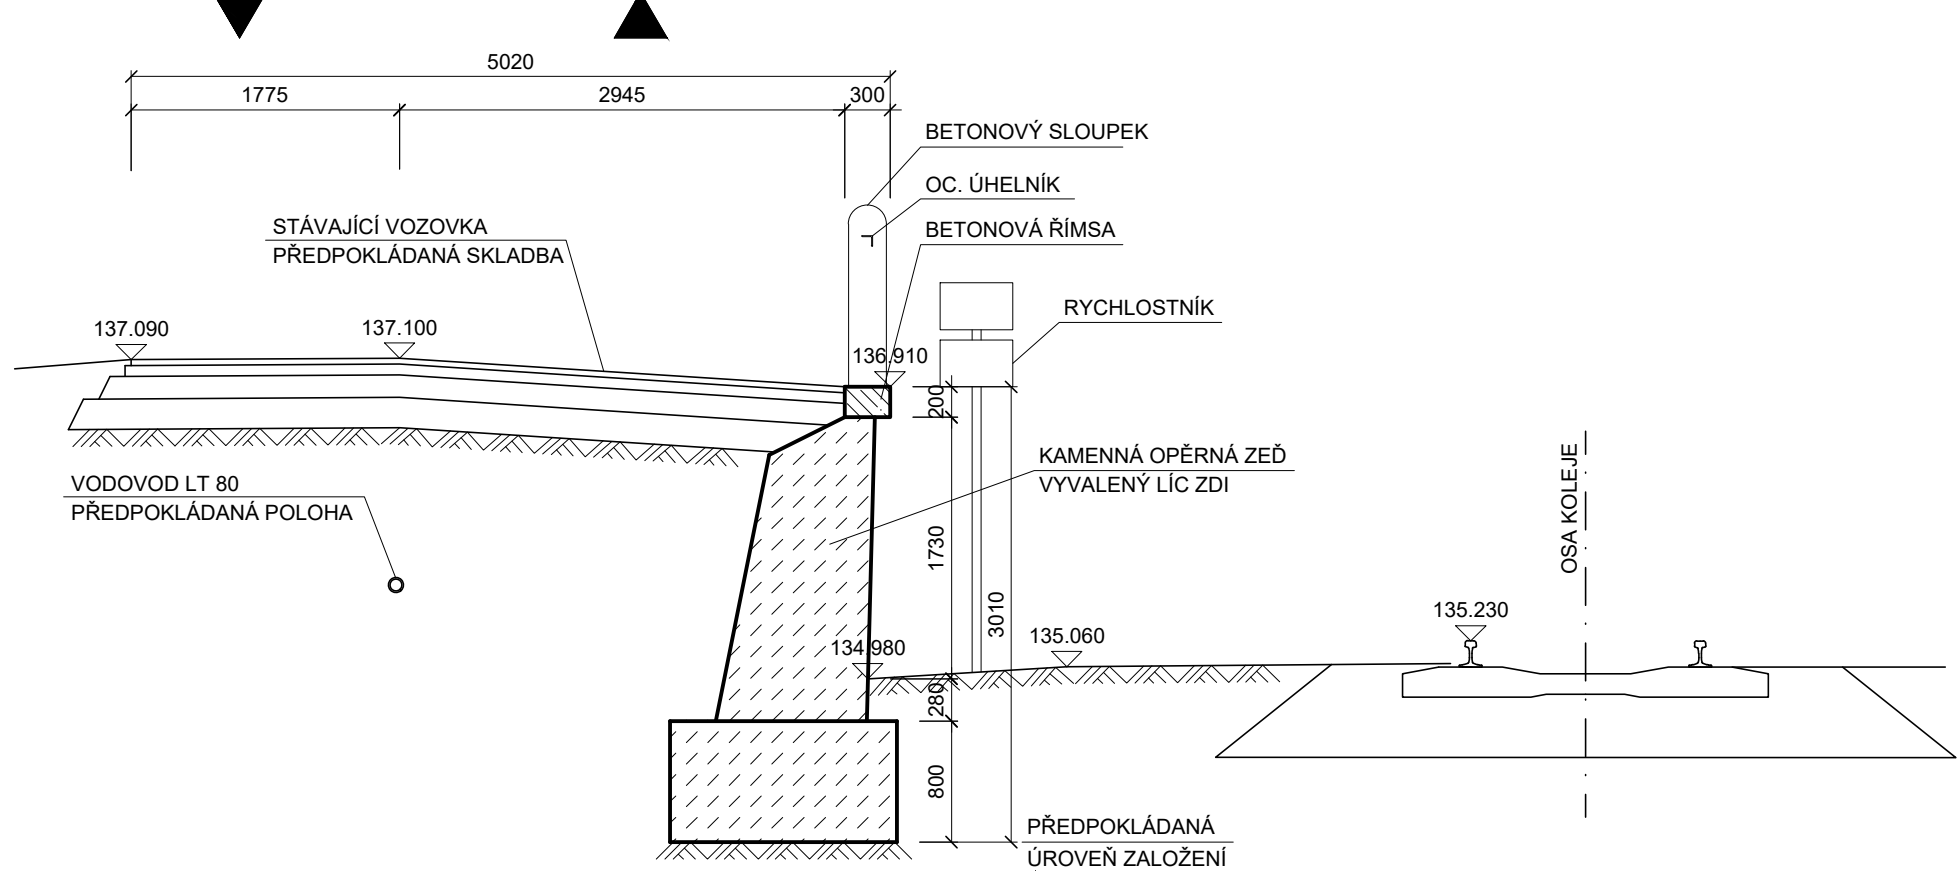

DOLNÍ ŽLEB ▶

POZNÁMKA:


DIMENZE SKRYTÝCH TVARŮ SPODNÍ STAVBY JSOU PŘEDPOKLÁDANÉ A NEMUSÍ BÝT SHODNÉ SE STÁVAJÍCÍM STAVEM. SKUTEČNOST MŮŽE BÝT ODLIŠNÁ.

SOUŘADNICOVÝ SYSTÉM S-JTSK

VÝŠKOVÝ SYSTÉM BpV

INVESTOR	
STATUTÁRNÍ MĚSTO DĚČÍN	
Mírové nám. 1175/5, 405 38 Děčín IV	
	

SO 201 OPRAVA HAVÁRIE STÁVAJÍCÍ ZDI

STAVBA		OPRAVA HAVÁRIE STÁVAJÍCÍ ZDI V UL. ŽLEBSKÁ, DĚČÍN XV- PROSTŘEDNÍ ŽLEB		 S.A.W. CONSULTING s.r.o.	
Božetěšická 216/34, 400 01 Ústí n. L.		Božetěšická 216/34, 400 01 Ústí n. L.		Božetěšická 216/34, 400 01 Ústí n. L.	
středisko UL: Božetěšická 216/34, 400 01 Ústí n. L.		středisko UL: Božetěšická 216/34, 400 01 Ústí n. L.		středisko UL: Božetěšická 216/34, 400 01 Ústí n. L.	
web: www.sawconsulting.cz		e-mail: info@sawconsulting.cz		e-mail: info@sawconsulting.cz	
VYPRACOVAL	ZODPOVĚDNÝ PROJEKTANT	TECHNICKÁ KONTROLA	INVESTOR	STATUT. MĚSTO DĚČÍN	
ANDREA MAŠKOVÁ	JAROSLAV ZAVADIL, DIS.	ZLATA BRADÁČOVÁ, DIS.	ZAKÁZKOVÉ ČÍSLO	2023-036	
DATUM	STUPEŇ	MĚŘÍTKO	DATUM	04/2023	
			PDPS/RDS	1:50, 1:100	
PŘÍLOHA		ČÁST DOKUM.		Č. PŘÍLOHY	
STÁVAJÍCÍ STAV - DISPOZIČNÍ VÝKRES		D.1.2		2	