PŮDORYS M1:100

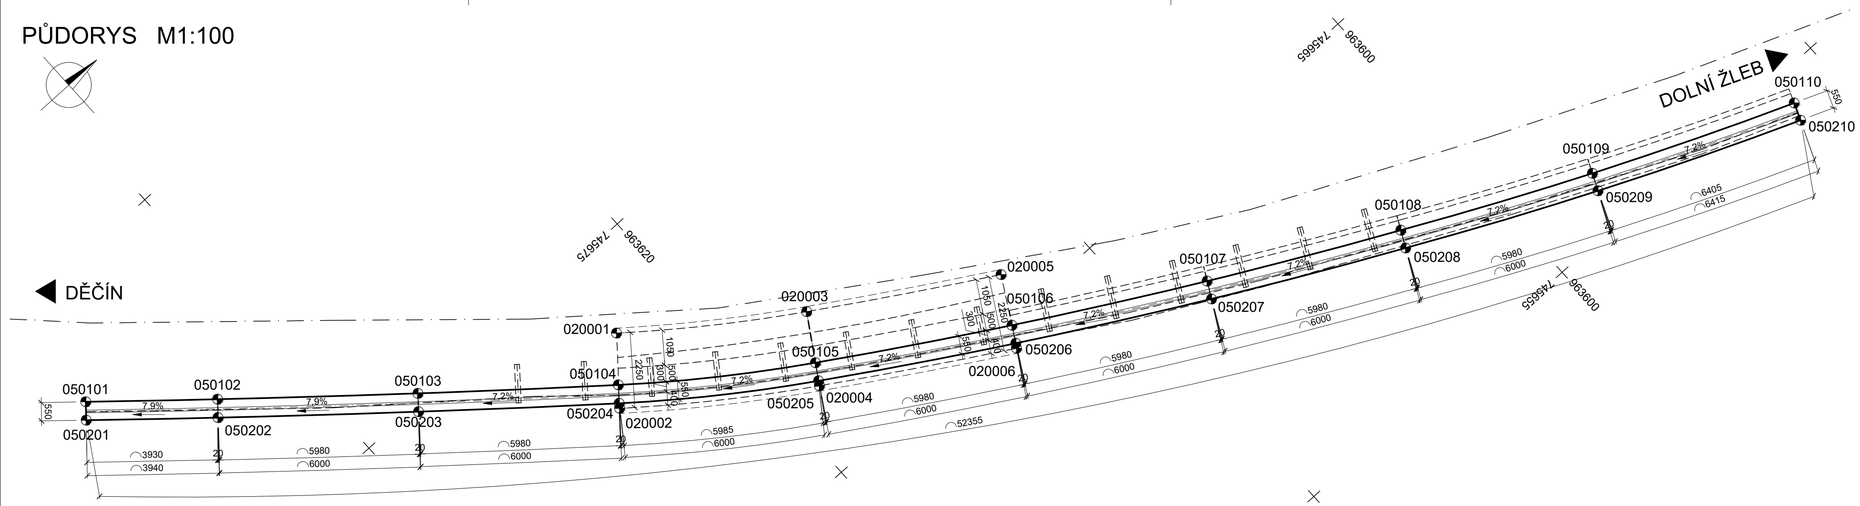

SEZNAM VYTYČOVANÝCH BODŮ

ZÁKLADY

BOD	Y	X	Z
020001	745672.590	963622.201	133.677
020002	745670.859	963623.638	133.900
020003	745669.260	963617.553	133.677
020004	745667.357	963618.754	133.900
020005	745666.187	963612.494	133.677
020006	745664.244	963613.629	133.900

ŘÍMSY

BOD	Y	X	Z
050101	745681.698	963635.355	135.730
050102	745679.115	963632.380	136.042
050103	745675.232	963627.815	136.516
050104	745671.404	963623.199	136.946
050105	745667.950	963618.381	137.377
050106	745664.843	963613.267	137.807
050107	745661.915	963608.052	138.237
050108	745659.165	963602.736	138.667
050109	745656.590	963597.346	139.098
050110	745654.108	963591.461	139.558
050201	745681.281	963635.714	135.750
050202	745678.698	963632.739	136.062
050203	745674.811	963628.168	136.536
050204	745670.980	963623.550	136.966
050205	745667.484	963618.674	137.397
050206	745664.368	963613.545	137.827
050207	745661.431	963608.313	138.257
050208	745658.674	963602.984	138.687
050209	745656.089	963597.572	139.118
050210	745653.596	963591.663	139.578

POZNÁMKA :

1. BODY NA OSE MOSTU (090001) JSOU POVAŽOVÁNY ZA CHARAKTERISTICKÉ BODY (CHB).
   OSTATNÍ VYTYČOVANÉ BODY JSOU POVAŽOVÁNY ZA PODROBNÉ BODY (PB).
2. VYSVĚTLIVKY ZNAČEK:

020101 VYTYČOVANÝ BOD

PŘESNOST VYTYČENÍ :

(DLE TKP PK, kap.1, příl. 9)

PRO CHARAKTERISTICKÉ BODY (CHB):
DLE TAB. 24 A 25 V ČSN 730420-2

PRO HLAVNÍ VÝŠKOVÉ BODY (HVB):
DLE TAB. 24 A 25 V ČSN 730420-2

PRO PODROBNÉ BODY (PB):
DLE TAB. 27 V ČSN 730420-2

SYSTÉM OZNAČENÍ BODŮ:

02 X X YY

- číslo bodu
- číslo podpěry
- číslo druhu konstrukce
  - 02 - SPODNÍ STAVBA
  - 03 - NOSNÁ KONSTRUKCE
  - 04 - OPĚRY
  - 05 - ŘÍMSY
  - 09 - GEODETICKÉ VYTYČOVACÍ BODY

SOUŘADNICOVÝ SYSTÉM S-JTSK
VÝŠKOVÝ SYSTÉM Bpv

INVESTOR

STATUTÁRNÍ MĚSTO DĚČÍN

Mírové nám. 1175/5, 405 38 Děčín IV

SO 201 OPRAVA HAVÁRIE STÁVAJÍCÍ ZDI

STAVBA

OPRAVA HAVÁRIE STÁVAJÍCÍ ZDI
V UL. ŽLEBSKÁ, DĚČÍN XV- PROSTŘEDNÍ ŽLEB

S.A.W. CONSULTING s.r.o.
Boženěnská 216/34, 400 01 Ústí n. L.
středisko UL: Boženěnská 216/34, 400 01 Ústí n. L.
web: www.sawconsulting.cz e-mail: info@sawconsulting.cz

VYPRACOVAL	ZODPOVĚDNÝ PROJEKTANT	TECHNICKÁ KONTROLA	INVESTOR	STATUT. MĚSTO DĚČÍN
ANDREA MAŠKOVÁ	JAROSLAV ZAVADIL, DIS.	ZLATA BRADÁČOVÁ , DIS.	ZAKÁZKOVÉ ČÍSLO	2023-036
			DATUM	04/2023
			STUPEŇ	PDPS/RDS
			MĚŘÍTKO	1:100

PŘÍLOHA

VYTYČENÍ

ČÁST DOKUM.	Č. PŘÍLOHY
D.1.2	4