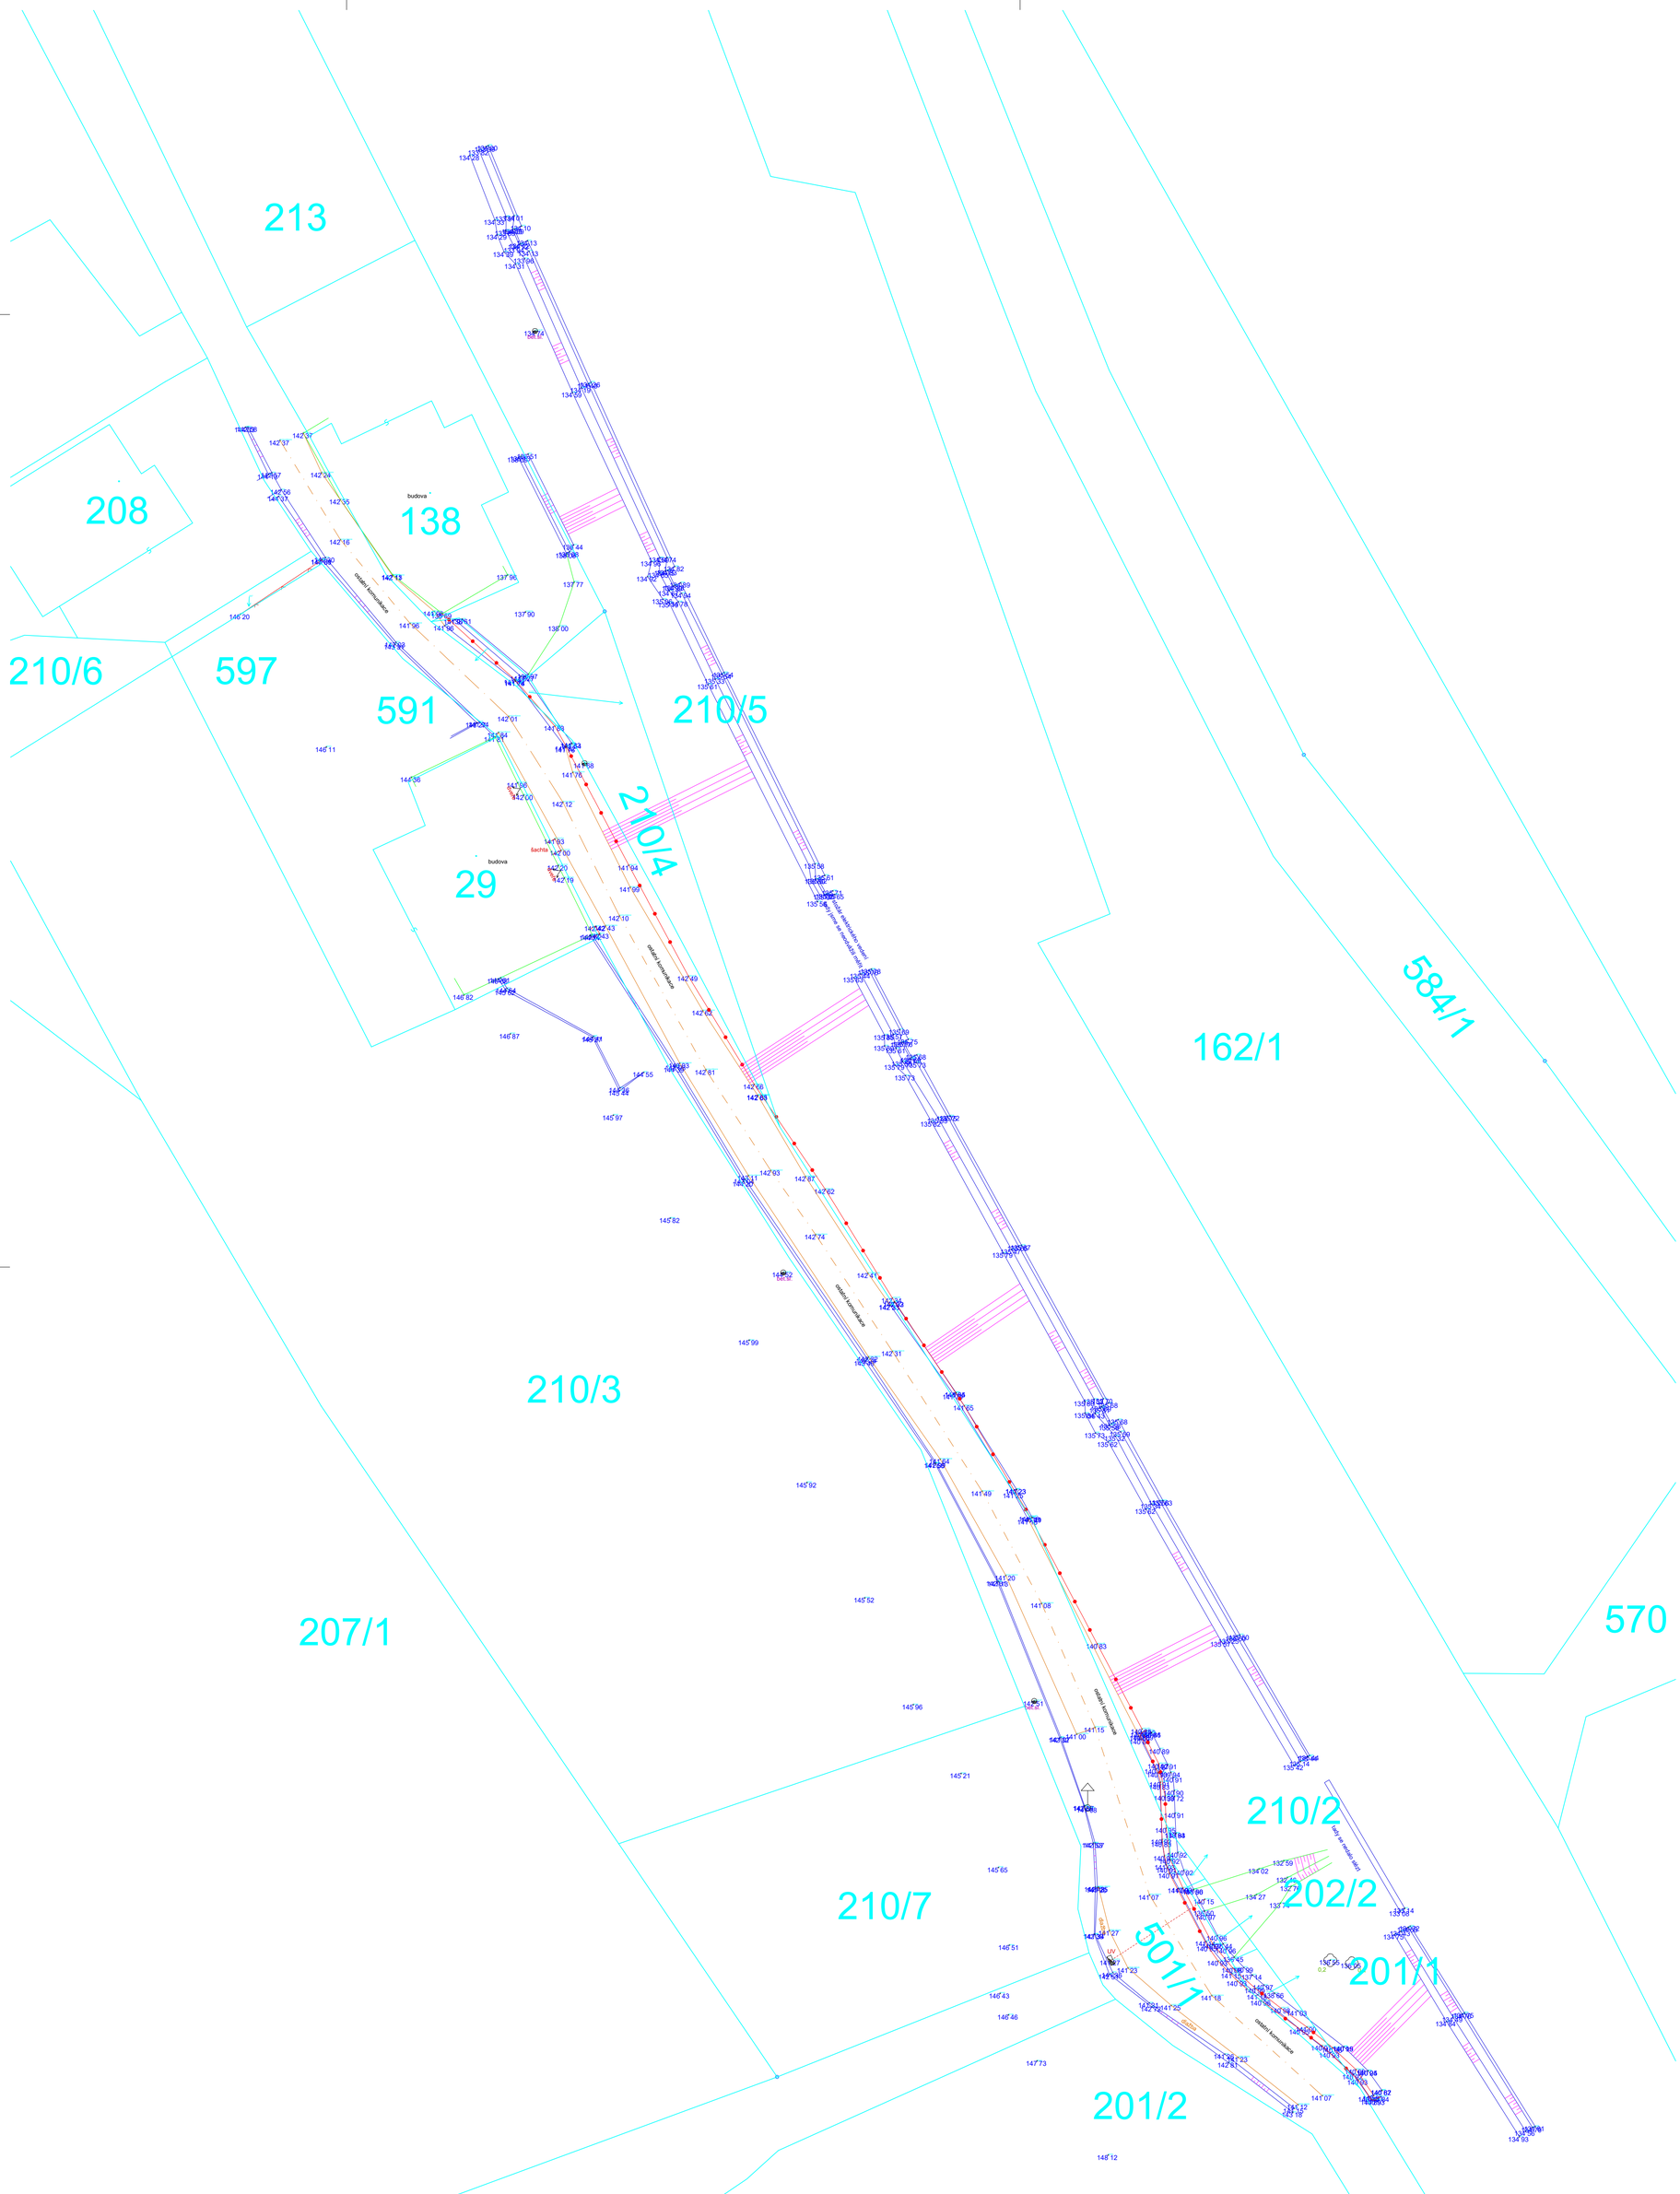

SOUŘADNICOVÝ SYSTÉM S-JTSK
VÝŠKOVÝ SYSTÉM Bpv

INVESTOR

STATUTÁRNÍ MĚSTO DĚČÍN
Magistrát města Děčín
Mírové náměstí 1175/5
405 38 Děčín IV

STAVBA

REKONSTRUKCE HAVARIJNÍHO STAVU MÍSTNÍ PANELOVÉ KOMUNIKACE - DĚČÍN, DOLNÍ ŽLEB

S.A.W. CONSULTING s.r.o.
Boženy Němcové 216/34, 400 01 Ústí nad Labem
středisko UL: Boženy Němcové 216/34, 400 01 Ústí n. L.
web: www.sawconsulting.cz | e-mail: info@sawconsulting.cz

VYPRACOVAL	ZODPOVĚDNÝ PROJEKTANT	TECHNICKÁ KONTROLA	INVESTOR	STAT. MĚSTO DĚČÍN
TOMÁŠ HETEŠ	JAROSLAV ZAVADIL, DiS.	ING. LIBOR VYKOUKAL	ZAKÁZKOVÉ ČÍSLO	2024-002
			DATUM	05/2024
			STUPEŇ	DUSP/PDPS
			MĚŘÍTKO	1:200

PŘÍLOHA

GEODETICKÉ ZAMĚŘENÍ

ČÁST DOKUM.	Č. PŘÍLOHY
H.2	