


LEGENDA MÍSTNOSTÍ

ČÍSLO MÍSTNOSTI	ÚČEL	PLOCHA [M2]	NÁŠLAPNÁ VRSTVA	POVrchOVÁ ÚPRAVA	POZNÁMKA
0.01	CHODBA SE SCHODIŠTĚM	8,60	PRKENNÁ PODLAHA	VÁPNOCEMENTOVÁ OMITKA	
0.02	WC ŽENY	3,90	KERAMICKÁ DLAŽBA	VÁPNOCEMENTOVÁ OMITKA	
0.03	WC ŽENY PŘEDSÍŇ	1,90	KERAMICKÁ DLAŽBA	VÁPNOCEMENTOVÁ OMITKA	
0.04	TECHNICKÁ MÍSTNOST	7,10	BETONOVÁ MAZANINA	VÁPNOCEMENTOVÁ OMITKA	
0.05	CHODBA	3,63	PRKENNÁ PODLAHA	VÁPNOCEMENTOVÁ OMITKA	
0.06	ÚKLIDOVÁ MÍSTNOST	4,04	BETONOVÁ MAZANINA	VÁPNOCEMENTOVÁ OMITKA	
0.07	SKLAD	8,60	BETONOVÁ MAZANINA	VÁPNOCEMENTOVÁ OMITKA	
0.08	PROSTOR KUCHYNĚ	30,8	KERAMICKÁ DLAŽBA	VÁPNOCEMENTOVÁ OMITKA	
0.09	VÝTAH JIDELNÍ	0,71	BETONOVÁ MAZANINA	VÁPNOCEMENTOVÁ OMITKA	
0.10	CHODBA CHLAZENÝ SKLAD	9,57	KERAMICKÁ DLAŽBA	VÁPNOCEMENTOVÁ OMITKA	
0.11	HRUBÁ PŘÍPRAVA ZELENINY	3,38	KERAMICKÁ DLAŽBA	VÁPNOCEMENTOVÁ OMITKA	
0.12	SUCHÝ SKLAD	5,23	KERAMICKÁ DLAŽBA	VÁPNOCEMENTOVÁ OMITKA	
0.13	ŠATNA A DENNÍ MÍSTNOST	10,90	KERAMICKÁ DLAŽBA	VÁPNOCEMENTOVÁ OMITKA	

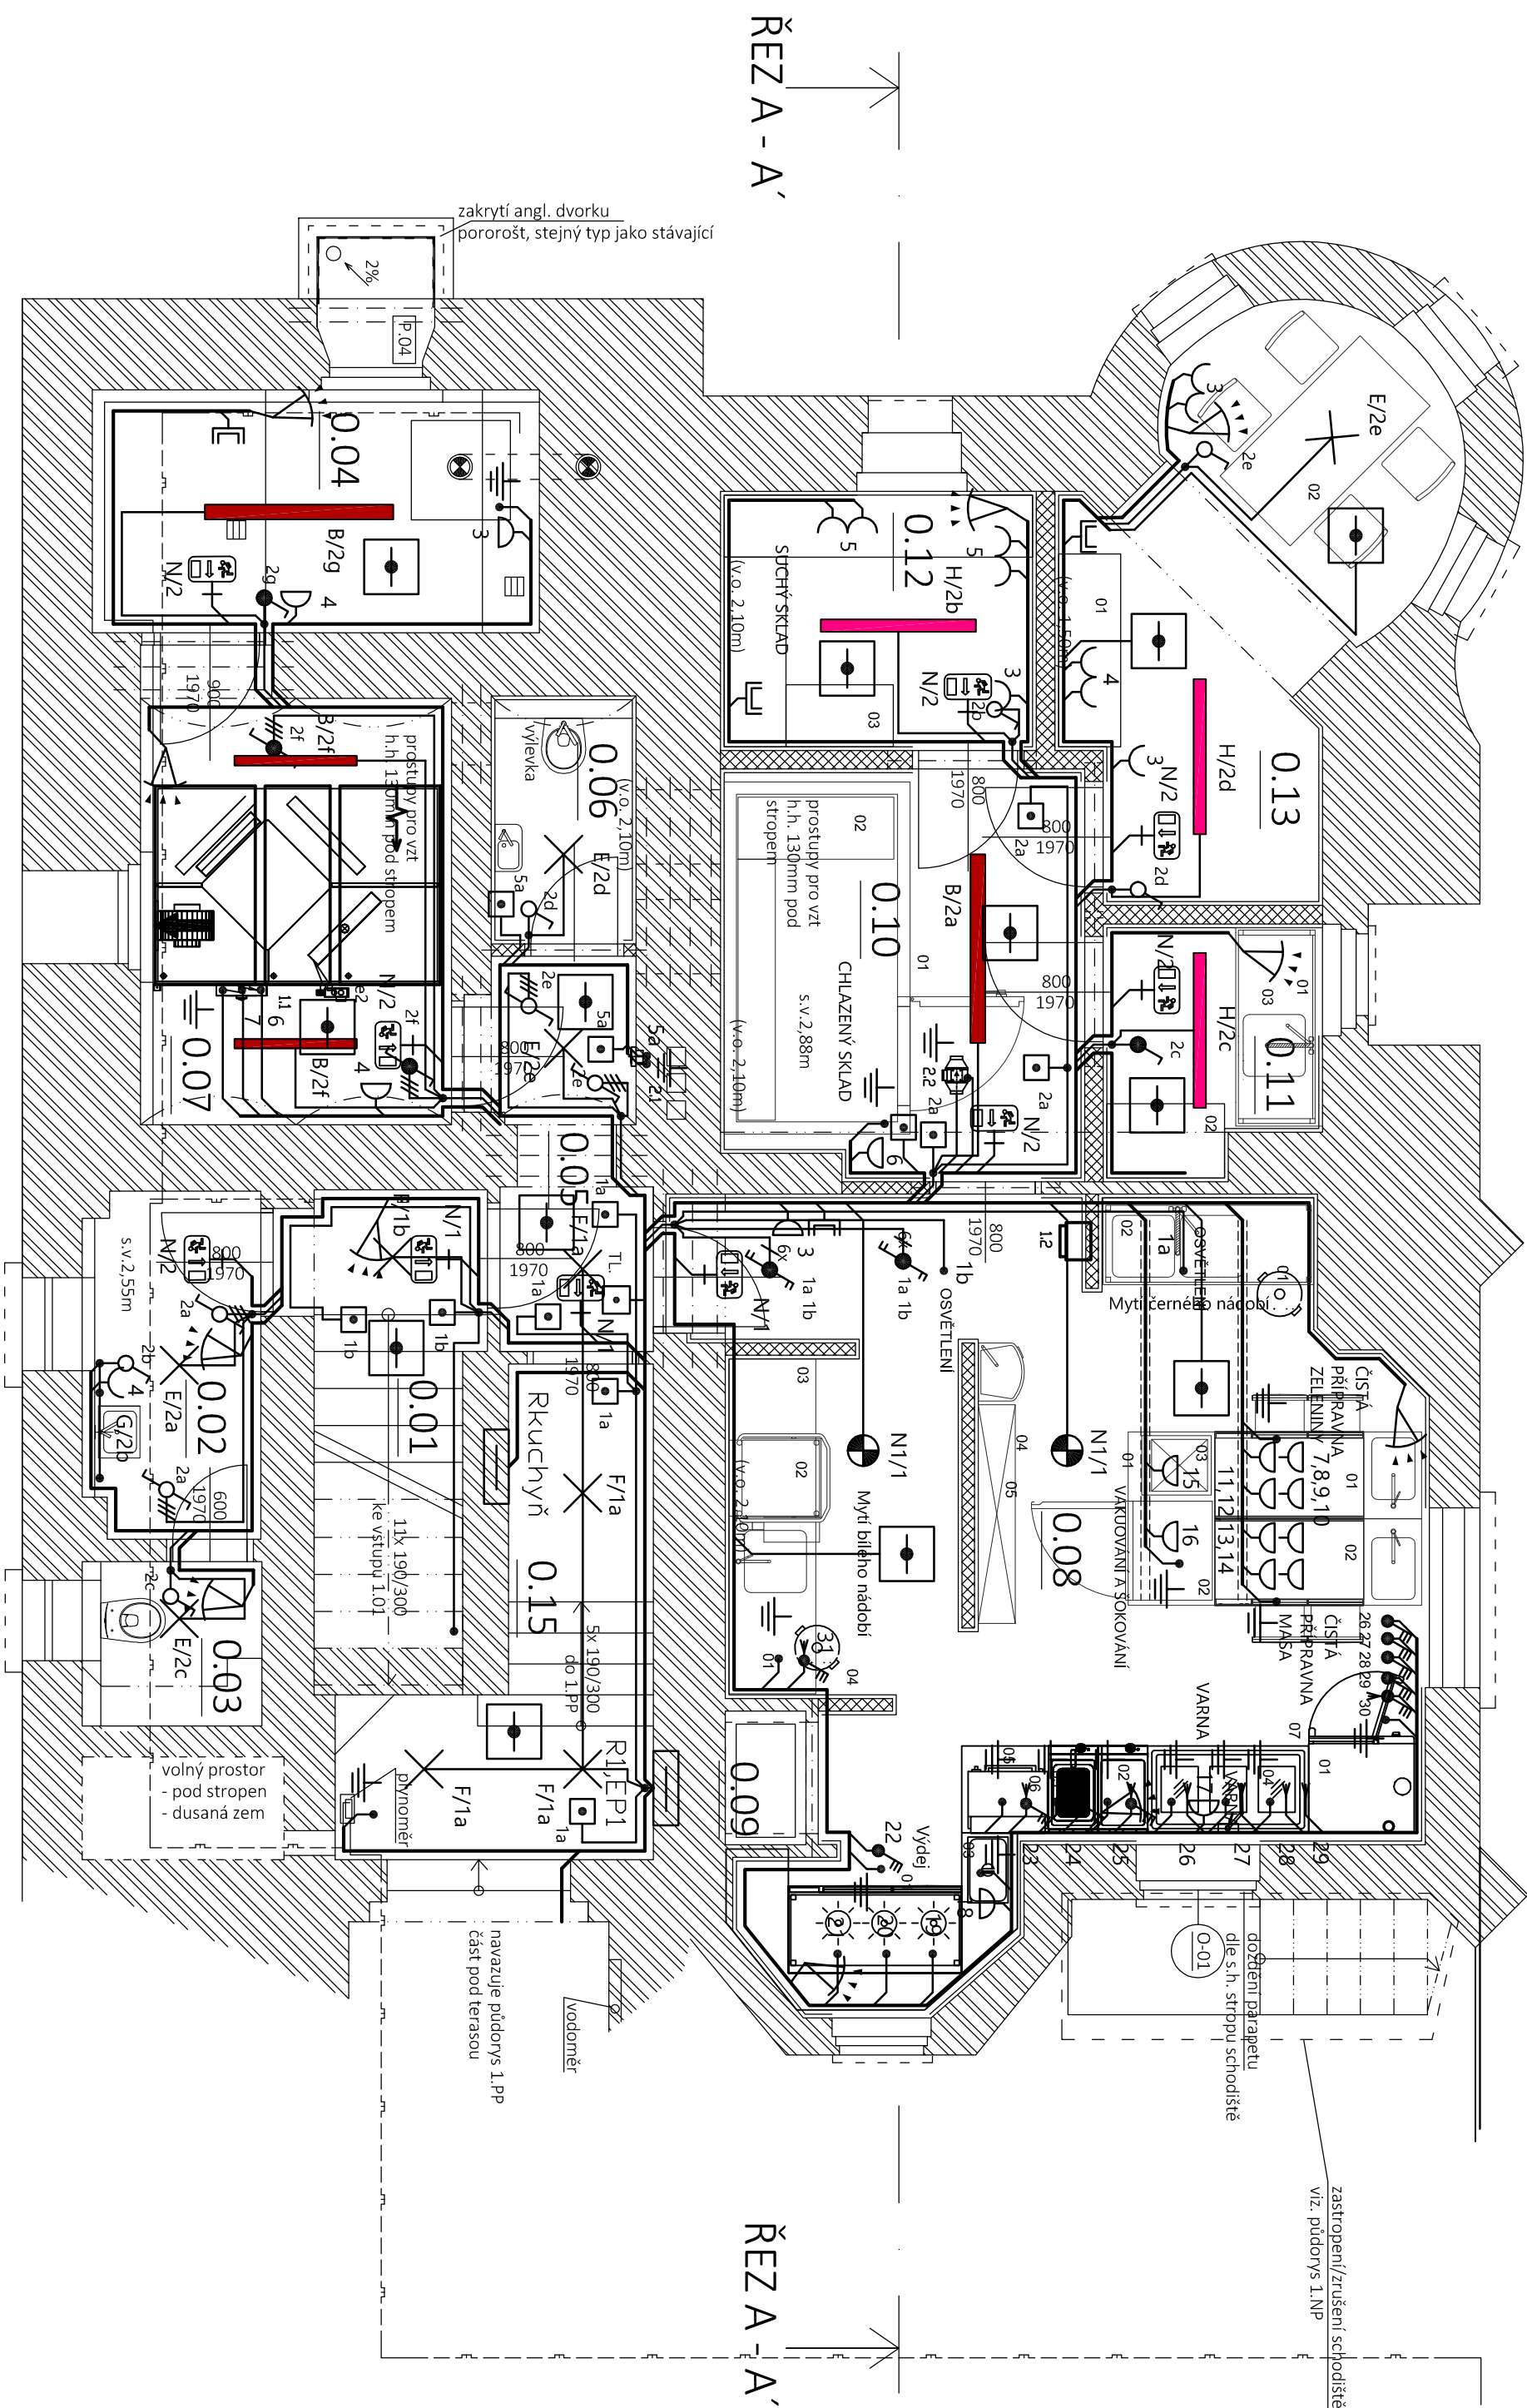


LEGENDA MATERIÁLŮ

	STÁVAJÍCÍ ŽDIVO SMÍŠENÉ, MWC
	NOVÉ ŽDIVO
	CHLA PALENA PLNÁ, MWC

POZNÁMKA

- o KONSTRUKCE BUDOU PROVEDENY DLE TECHNOLOGICKÝCH POSTUPŮ A LISTŮ DODAVATELE SYSTÉMU
- o PŘEKLADY SLOŽENÉ Z VÍCE TYČOVÝCH PRVKŮ, BUDOU TYTO TYČOVÉ PRVKY VZÁJEMNĚ SVARENÉ PÁSOVOU OCELÍ
- o OCELOVÉ PŘEKLADY BUDOU PLENTOVÁNY
- o ROZMĚRY STAVEBNÍCH OTVORŮ PRO NOVÉ ZÁRUBNĚ BUDOU PROVEDENY DLE POŽADAVKŮ VYBRANÉHO DODAVATELE
- o OPRAVY OMÍTEK BUDOU PROBÍHAT MALTOU OMV

plynovodní potrubí
- plynovodní potrubí přesun před předstěnu
- trasa vedení upravena pod VZT potrubí

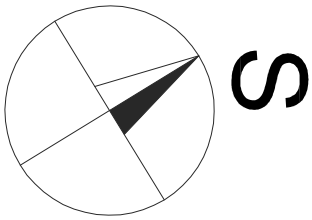

ZODPOVĚDNÝ PROJEKTANT		KONTROLOVAL	VYPRACOVAL	Projektér kancelář POLECKÝ spol. s r.o. ING. MIROSLAV POLECKÝ 412 01 Litoměřice tel.: +420 416 730 942 email: projekte@polecky.cz www.polecky.cz	
MÍSTO STAVBY: P.Č. 424/1, K.U. PODMOKLY		ING. JIŘÍ ŠIMŮRDA		FORMÁT	
STAVEBNÍK: STATUTÁRNÍ MĚSTO DEČÍN		MAGISTRÁT MĚSTA DEČÍN, MIROVÉ NÁMĚSTÍ 1175/5, 405 02 DEČÍN		DATUM	
AKCE: REVITALIZACE OBJEKTU RESTAURACE PASTYŘSKÁ STĚNA		ZÁKÁZKOVÉ ČÍSLO		STUPEŇ PD	
ZÍŽKOVÁ Č.P. 236, DĚČÍN A JEHO OKOLÍ		SO 01 - MODERNIZACE OBJEKTU		21/2022	
ČÁST: D.1.4.B ZAŘÍZENÍ SILNOPROUDÉ INSTALACE		MĚŘÍTKO		Č. PARÉ	
VÝKRES: ELEKTROINSTALACE 1.PP		Č. VÝKRESU		1 : 50	
NOVÝ STAV		03			