
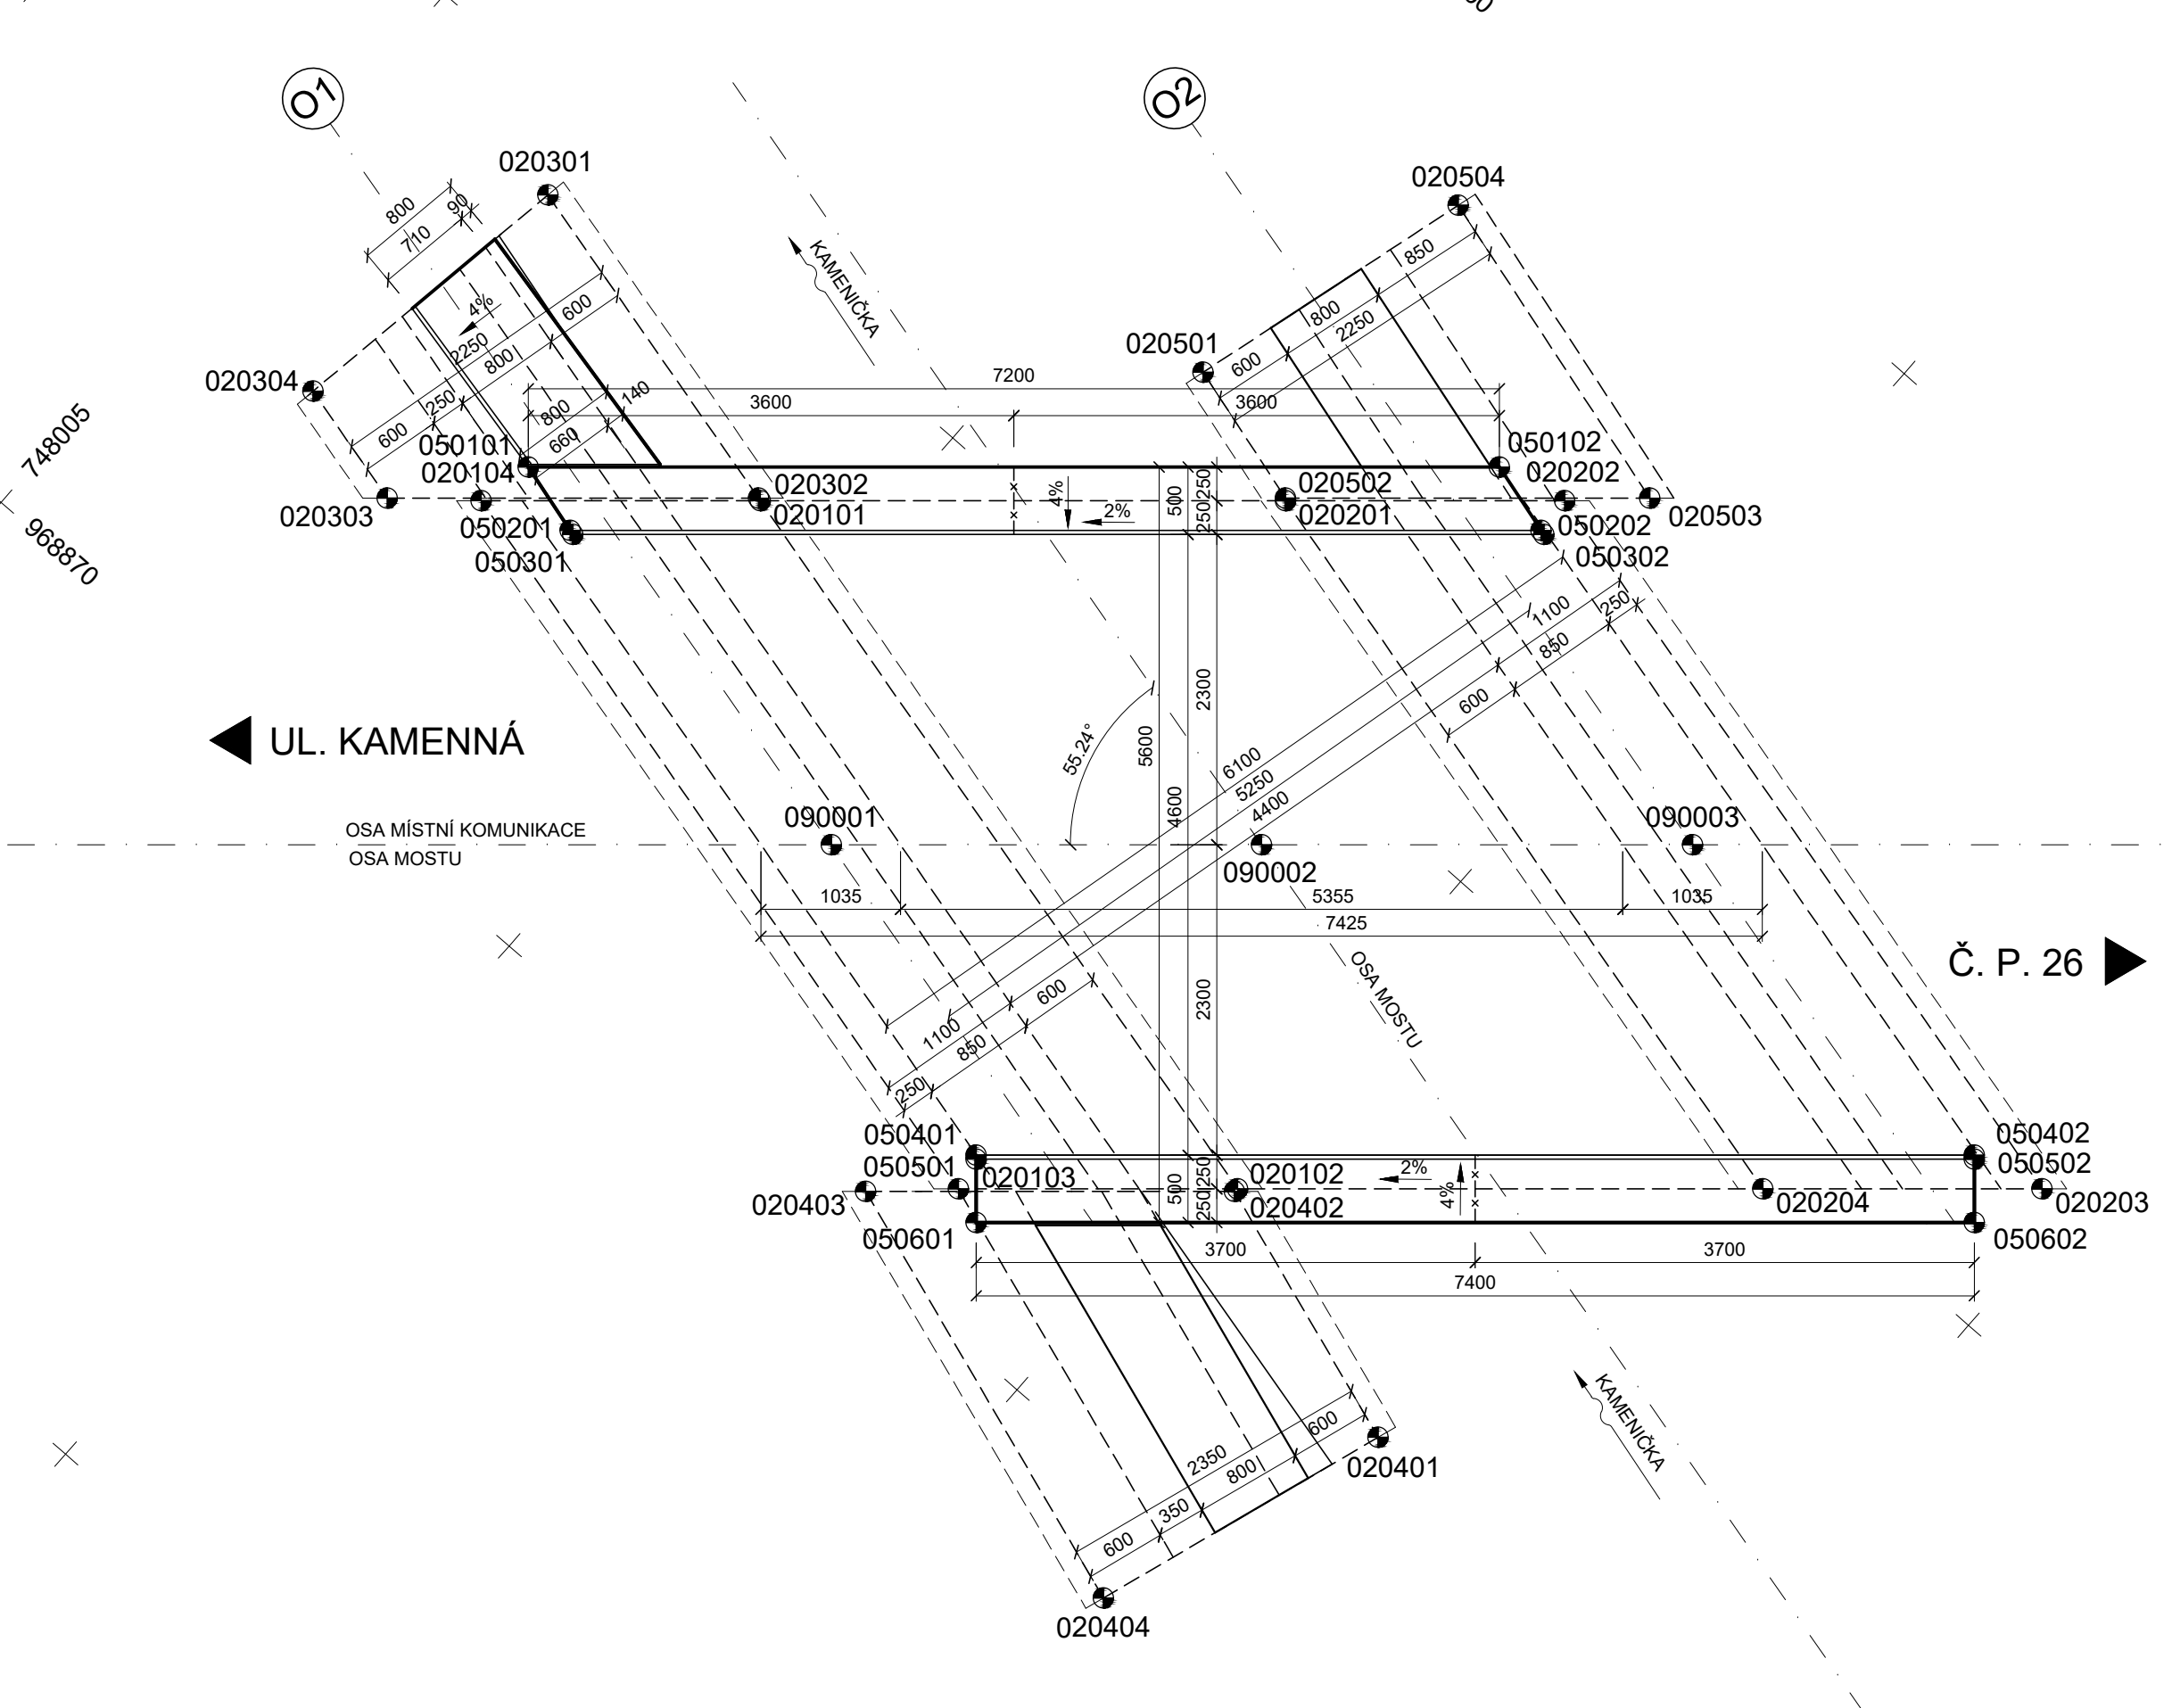


PŮDORYS M1:50

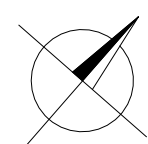

SEZNAM VYTYČOVANÝCH BODŮ

SPODNÍ STAVBA		
BOD	Y	X
020101	748000.768	968866.289
020102	747994.747	968867.802
020103	747996.306	968869.163
020104	748002.326	968867.650
020201	747997.834	968863.727
020202	747996.275	968862.366
020203	747990.255	968863.879
020204	747991.813	968865.240
020301	748003.445	968865.618
020302	748000.791	968866.283
020303	748002.864	968868.093
020304	748003.800	968867.859
020401	747992.751	968868.505
020402	747994.752	968867.833
020403	747996.811	968869.631
020404	747993.502	968870.742
020501	747998.921	968863.412
020502	747997.848	968863.713
020503	747995.814	968861.936
020504	747998.311	968861.236

ŘÍMSY		
050101	748002.228	968867.232
050102	747996.805	968862.496
050201	748001.685	968867.382
050202	747996.262	968862.646
050301	748001.650	968867.392
050302	747996.227	968862.656
050401	747996.372	968868.889
050402	747990.798	968864.021
050501	747996.352	968868.912
050502	747990.778	968864.044
050601	747996.043	968869.266
050602	747990.469	968864.398

KŘÍŽENÍ OS		
090001	747998.693	968867.863
090002	747996.290	968865.764
090003	747993.884	968863.663

POZNÁMKA:

- BODY NA OSE MOSTU (090001) JSOU POVAŽOVÁNY ZA CHARAKTERISTICKÉ BODY (CHB)
- OSTATNÍ VYTYČOVANÉ BODY JSOU POVAŽOVÁNY ZA PODROBNÉ BODY (PB)
- VYSVĚTLIVKY ZNAČEK:

050101  
● VYTYČOVANÝ BOD

SYSTÉM OZNAČENÍ BODŮ:

05 XX YY  
— číslo bodu  
— číslo podpěry  
— číslo druhu konstrukce

- 02 - SPODNÍ STAVBA
- 05 - ŘÍMSY
- 09 - GEODETICKÉ VYTYČOVACÍ BODY

PŘESNOST VYTYČENÍ:

(DLE TKP PK kap.1, příl. 9)

PRO CHARAKTERISTICKÉ BODY (CHB):

DLE TAB. 24 A 25 V ČSN 730420-2

PRO HLAVNÍ VÝŠKOVÉ BODY (HVB):

DLE TAB. 24 A 25 V ČSN 730420-2

PRO PODROBNÉ BODY (PB):

DLE TAB. 27 V ČSN 730420-2

SOUŘADNICOVÝ SYSTÉM S-JTSK  
VÝŠKOVÝ SYSTÉM Bpv

INVESTOR	
STATUTÁRNÍ MĚSTO DĚČÍN	
Mírové nám. 1175/5, 405 38 Děčín IV	

SO 201 OPRAVA MOSTU EV. Č. DC - 027P

STAVBA			S.A.W. CONSULTING s.r.o.	
OPRAVA MOSTU EV. Č. DC - 027P V ULICI KAMENNÁ			Božtěšická 216/34, 400 01 Ústí nad Labem	
			středisko UL: Božtěšická 216/34, 400 01 Ústí n.L.	
			web: www.sawconsulting.cz	e-mail: info@sawconsulting.cz
VYPRACOVAL	ZODPOVĚDNÝ PROJEKTANT	TECHNICKÁ KONTROLA	INVESTOR	STATUT. MĚSTO DĚČÍN
ANDREA MAŠKOVÁ	JAROSLAV ZAVADIL, DIS.	ZLATA BRADÁČOVÁ, DIS.	ZAKÁZKOVÉ ČÍSLO	2020-062
			DATUM	11/2023
			STUPEŇ	DSP/PDPS
			MĚŘÍTKO	1:50
PŘÍLOHA			ČÁST DOKUM.	Č. PŘÍLOHY
VYTYČENÍ			D.1.2	4