



PŮDORYS

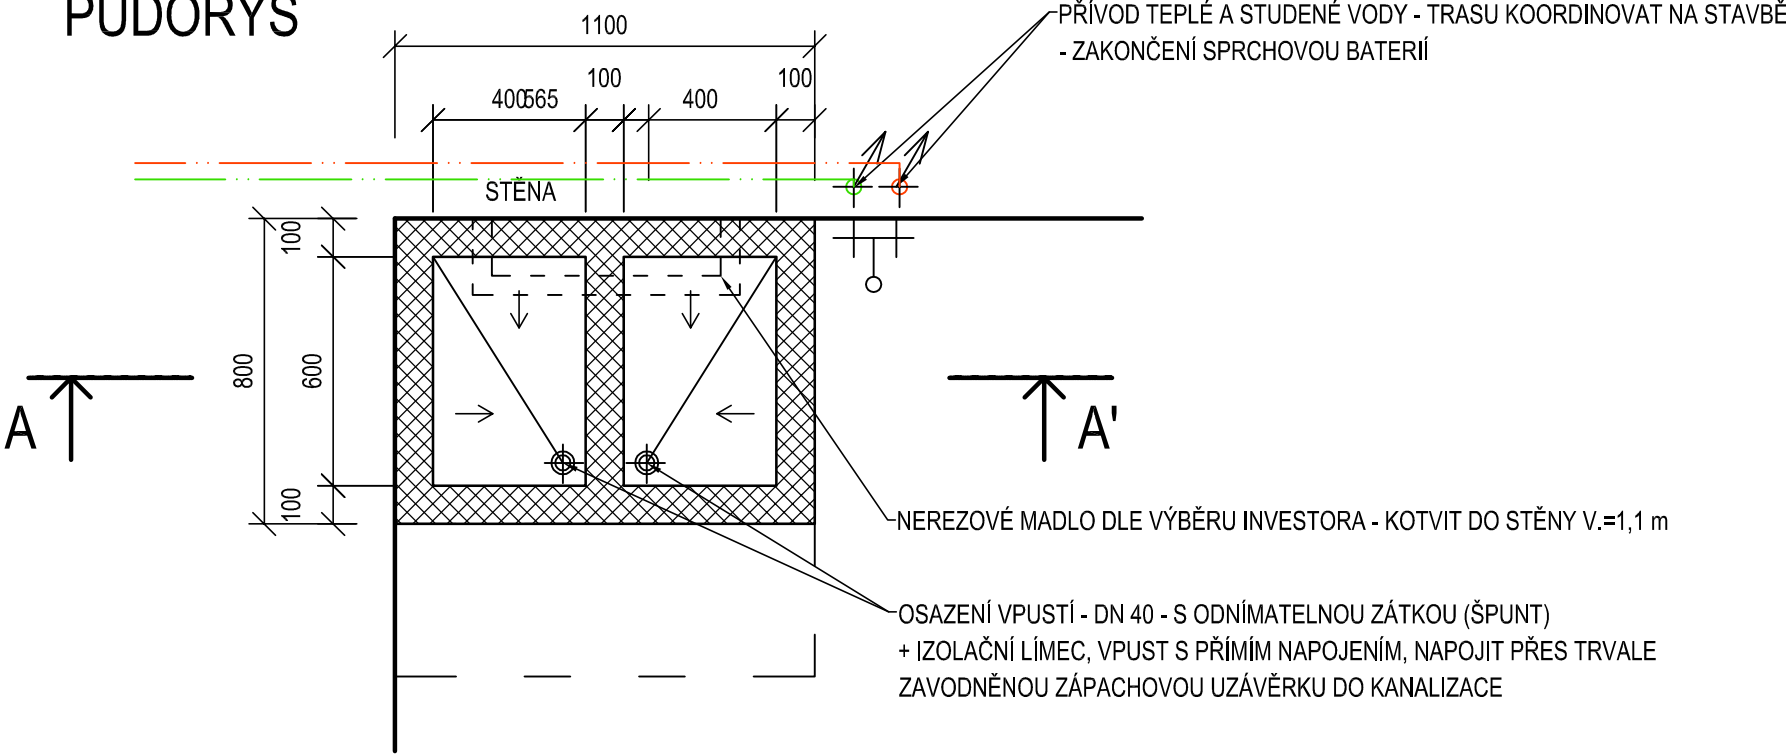

ŘEZ A-A'

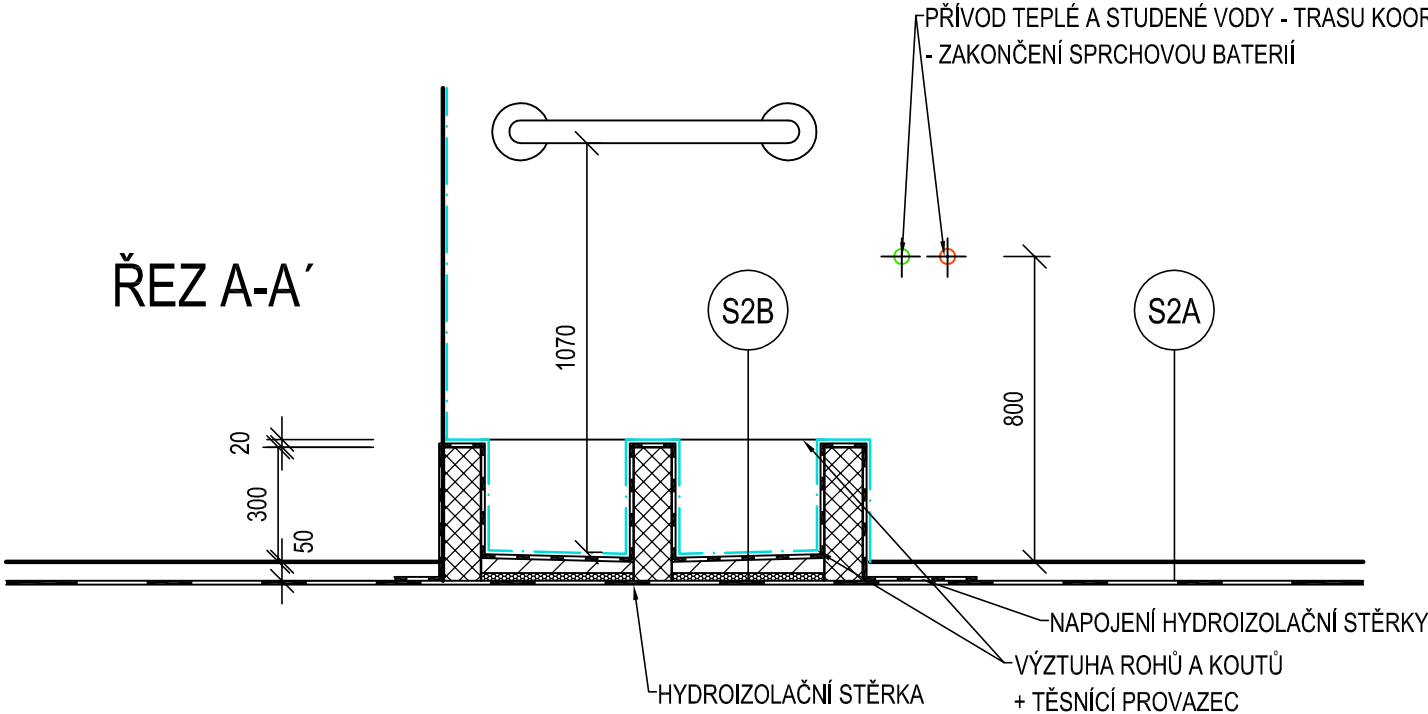

POZNÁMKA

PŘED ZAPOČETÍM VÝROBY KONZULTOVAT S GP A INVESTOREM - VÝROBNÍ DOKUMENTACI ZAJIŠŤUJE ZHOTOVITEL STAVBY.

SKLADBY KONSTRUKCÍ

S2A



- SKLADBA PODLAHAHY 1.NP MOKRÝ PROVOZ - PŘEDPOKLAD
- NÁŠLAPNÁ VRSTVA PODLAHY (DLAŽBA) TL. DO 20 mm
- DO FLEXIBILNÍHO LEPIDLA
- HYDROIZOLAČNÍ STĚRKA
- SAMONIVELAČNÍ CEMENTOVÝ POTĚR C30 TL. DO 35 mm
- BETONOVÁ MAZANINA TL. 80 mm
- HYDROIZOLACE Z ASF. PÁSŮ
- PODKLADNÍ BETON TL. 150 mm
- HUTNĚNÝ PODSYP
- ROSTLÁ ZEMINA

S2B

- NÁŠLAPNÁ VRSTVA (DLAŽBA/MOAIKA) TL. DO 20 mm
- DO FLEXIBILNÍHO LEPIDLA
- HYDROIZOLAČNÍ STĚRKA + VÝZTUŽNÉ PÁSKY
- PENETRACE PODKLADU
- SPÁDOVÝ BETON 30 - 40 mm
- VYSOKOVNOSTNÍ STĚRKA S VÝZTUŽNOU TKANINOU
- TVRZENÝ POLYSTYREN tl. 20 mm
- HYDROIZOLAČNÍ STĚRKA
- SAMONIVELAČNÍ CEMENTOVÝ POTĚR TL. 30mm
- BETONOVÁ MAZANINA TL. 80 mm
- HYDROIZOLACE Z ASF. PÁSŮ
- PODKLADNÍ BETON TL. 150 mm
- HUTNĚNÝ PODSYP
- ROSTLÁ ZEMINA

LEGENDA KONSTRUKCÍ

- STAVEBNÍ KONSTRUKCE
- KERAMICKÝ OBKLAD
- KERAMICKÉ TVÁRNICE TL. 115 mm
- HYDROIZOLAČNÍ STĚRKA

NAVRHOVAL	Jana Hlavníčková		<div><div>projektování a realizace staveb</div><div>SPECTA s.r.o., Na Popluží 821/11, 400 01 Ústí n. L. IČ: 273 05 350, DIČ: CZ27305350 telefon: 475 511 441 e-mail: info@specta.cz GSM: 733 121 924 www.specta.cz</div></div>	
SCHVÁLIL	Ing.Martin Gazda			
INVESTOR:				
Statutární město Děčín				
Mírové nám. 1175/5, 405 38 Děčín IV				
AKCE:	SPORTOVNÍ HALA V ULICI MAROLDOVA 1279/2, DĚČÍN I.			
SOUBOR:	D.1.1.ARCHITEKTONICKOSTAVEBNÍ ŘEŠENÍ		DATUM 03/2022	
NAZEV VÝKRESU:	KONSTUKCE „ŠLAPÁKŮ" FYZIO. 1.NP		Č. ZAKÁZKY S-22-004	
			STUPEŇ PD PD	
			FORMÁT VÝKR. A3	
			MĚŘITKO: 1:20	Č. PŘÍLOHY: D.1.1.b.18