



LEGENDA



katastrální hranice



řešená plocha



prvky řešené ve stavebním projektu
"Úprava prostoru + workoutové hřiště"



budovy



zpevněná plocha - beton (původní)



zpevněná plocha - beton (nový)



zpevněná plocha - asfalt (původní)



zpevněná plocha - kamenná dlažba



nezpevněný povrch cest (původní)



dřevo masiv



trávník / lesní podrost (původní)



trávník (nový)



keřové skupiny (původní)



strom zaměřený, průměr kmene



strom (původní)



strom - vysokokmen (nový)



strom - vícekmenný (nový)




trvalka, travina



cibulovina

AMT/9

druh / počet ks

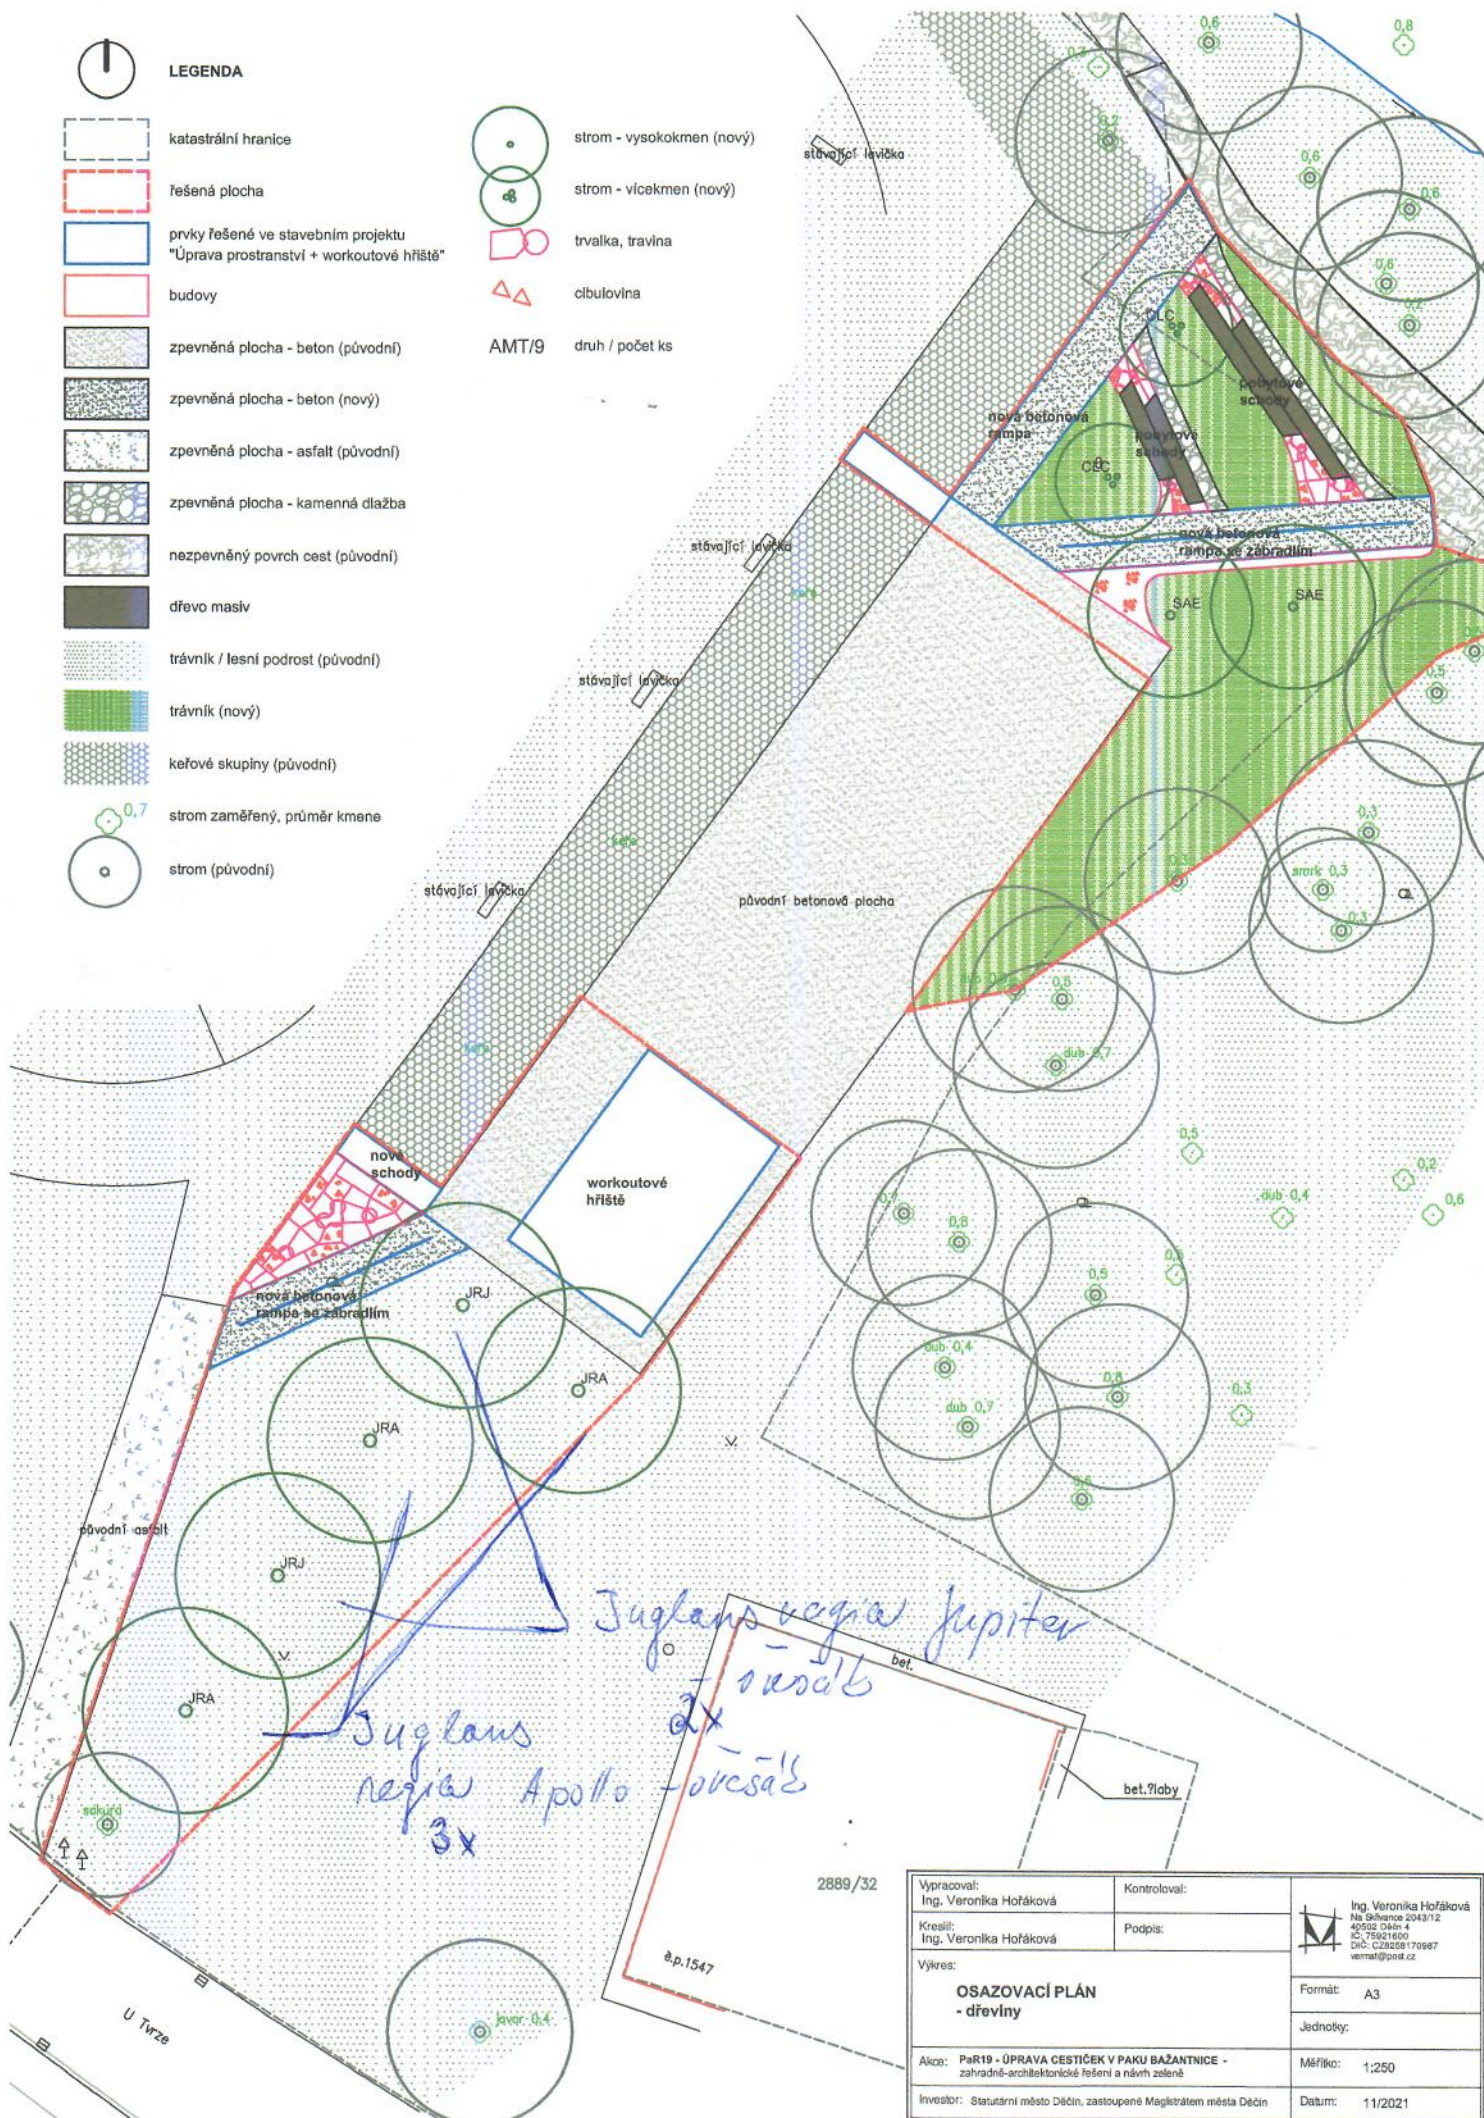

2889/32

a.p.1547

Vypracoval: Ing. Veronika Hořáková	Kontroloval:	 Ing. Veronika Hořáková Na Škvěnce 2043/12 40502 Olomouc IČ: 759216000 DIČ: CZ0258170967 verma@post.cz	
Kreslil: Ing. Veronika Hořáková	Podpis:		
Výkres:			
OSAŽOVACÍ PLÁN - dřeviny			
Formát:		A3	
Jednotky:			
Akce:	PaR19 - ÚPRAVA CESTÍČEK V PAKU BAŽANTNICE - zahradně-architektonické řešení a návrh zeleně	Měřítko:	1:250
Investor:	Statutární město Děčín, zastoupené Magistrátem města Děčín	Datum:	11/2021