

Děčín - Bělá

k.ú. Bělá u Děčína


Napětová Hladina : NN - AC 3+PEN, 400/230V, 50Hz, TN-C-S

Ochrana před úrazem el. proudem u neživých částí bude provedena na straně NN automatickým odpojením od zdroje použitím nadproudových jističích prvků v síti TN - C


Vzdálenost projektovaného zařízení bude v souladu s požadavky ČSN 73 6005 (prostorová norma)

LEGENDA :

- Silnice, polohopis
- Hranice pozemkových parcel
- Projektované zemní kabelové vedení
- Stávající zemní kab. vedení VO - Děčín
- Projektovaný lampový stožár se svítidlem
- Stávající lamp. stož., domontovaný město Děčín
- Nový zemní drát, demontovaný zemní drát
- Nová zemní kab. spojka

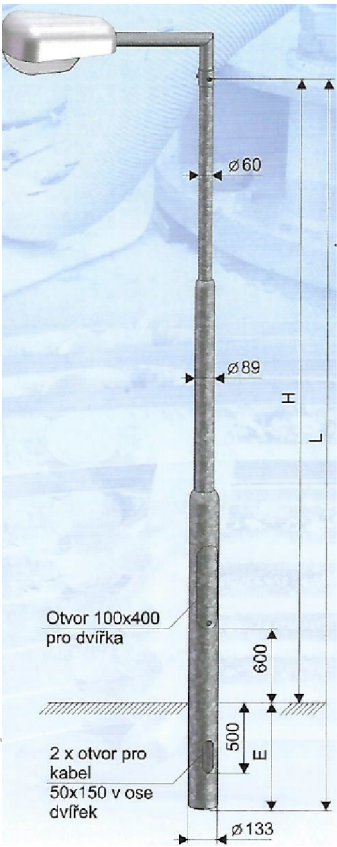


Stožár K 6
Stožár K 8

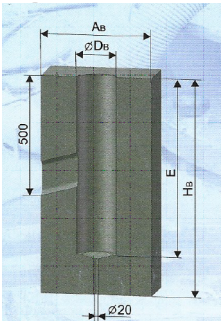


Veliknuté stožáry					
H (mm)	H _s (mm)	A _B (mm)	D _B (mm)	E (mm)	M _k (kNm)
6 000	900	600	200	800	7
1300		600	1000		

Značky, které značí el. zařízení nejsou uvedeny v měřítku to znamená (sloupy, poj. skříně, atd.)

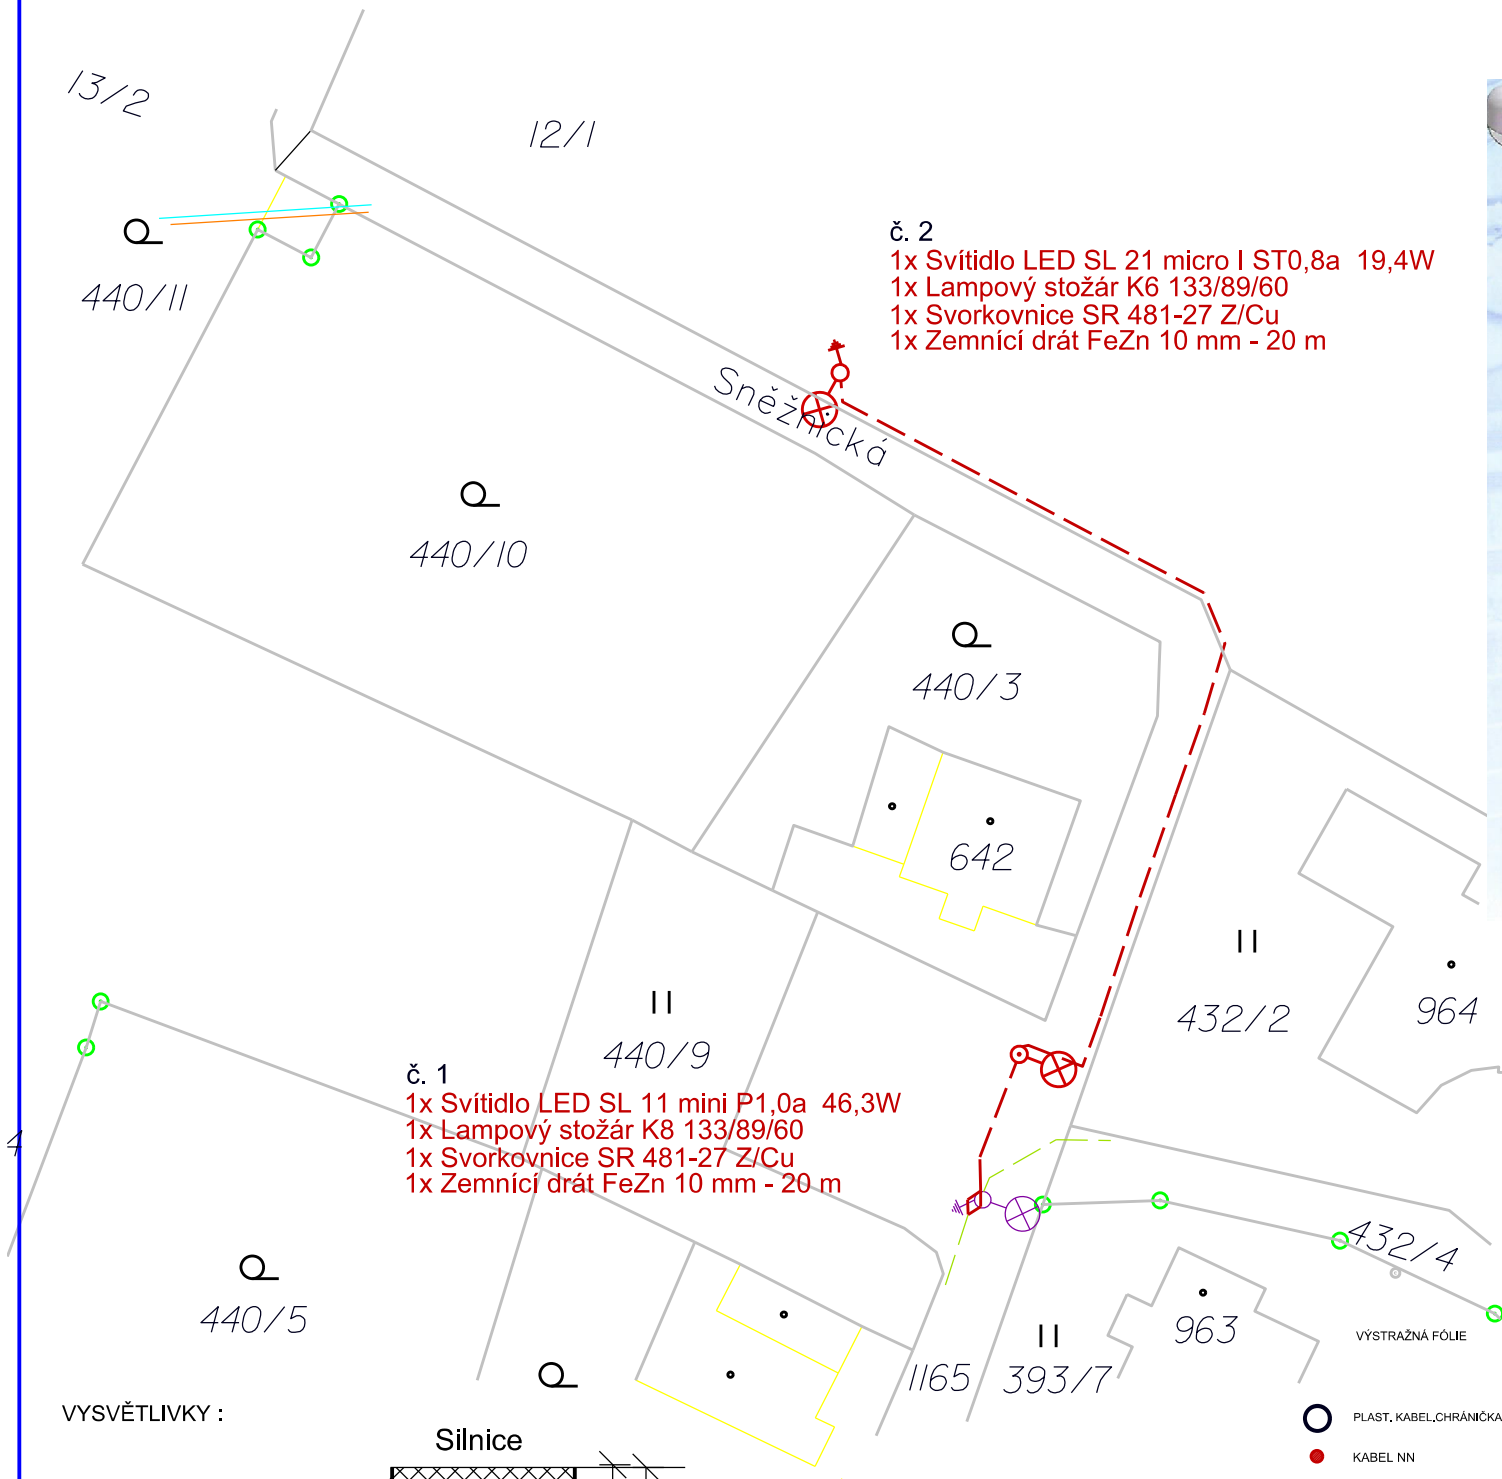

VYSVĚTLIVKY :


- ASFALT
- HUTNĚNÝ MATERIÁL - (šterk hrubý)
- ZHUTNĚNÁ ZEMINA
- ZEMINA

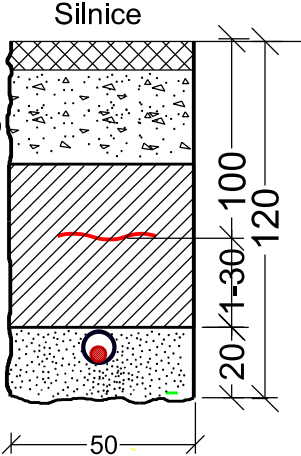

VYSVĚTLIVKY :

- DRN
- ZHUTNĚNÁ ZEMINA
- ZEMINA ZBAVENÁ OSTRÝCH PŘEDMĚTŮ (HUTNĚNÁ)
- ZEMINA

Volný terén

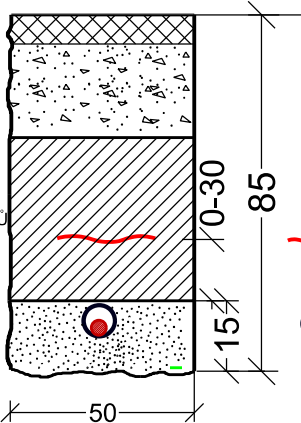

- VÝSTRAŽNÁ FÓLIE
- PLAST. KABEL. CHRÁNIČKA
- KABEL NN
- ZEMNÍ DRÁT EZN 30X4

Zodpovědný projektant	Projektant	VAMA s.r.o. Vílenská 94 405 02 Děčín	
Vratislav Vaněk	Dan Kazimír		
Investor: Statutární město Děčín, Mírové nám. 1175/5, 405 38 Děčín, IČ: 00261238		Stupeň PD	DPS
Rozšíření sítě veřejného osvětlení - Děčín X-Bělá ul. Sněžnická		Datum	3/2024
		Měřítko 1:500	Výkres č. 2
Projektovaný stav - nové zařízení			