


PODÉLNÝ PROFIL

M : 1:500/1:50

KATASTRÁLNÍ ÚZEMÍ:	PODMOKLY [625141]
KRAJ:	ÚSTECKÝ [CZ042]
STAVEBNÍ OBJEKT:	SO 101 - KOMUNIKACE

Poznámka:
Pod konstrukcí vozovky se nachází stávající inženýrské sítě
plynovodu a kanalizace.
Nad vozovkou je vedeno nadzemní sdělovací vedení.

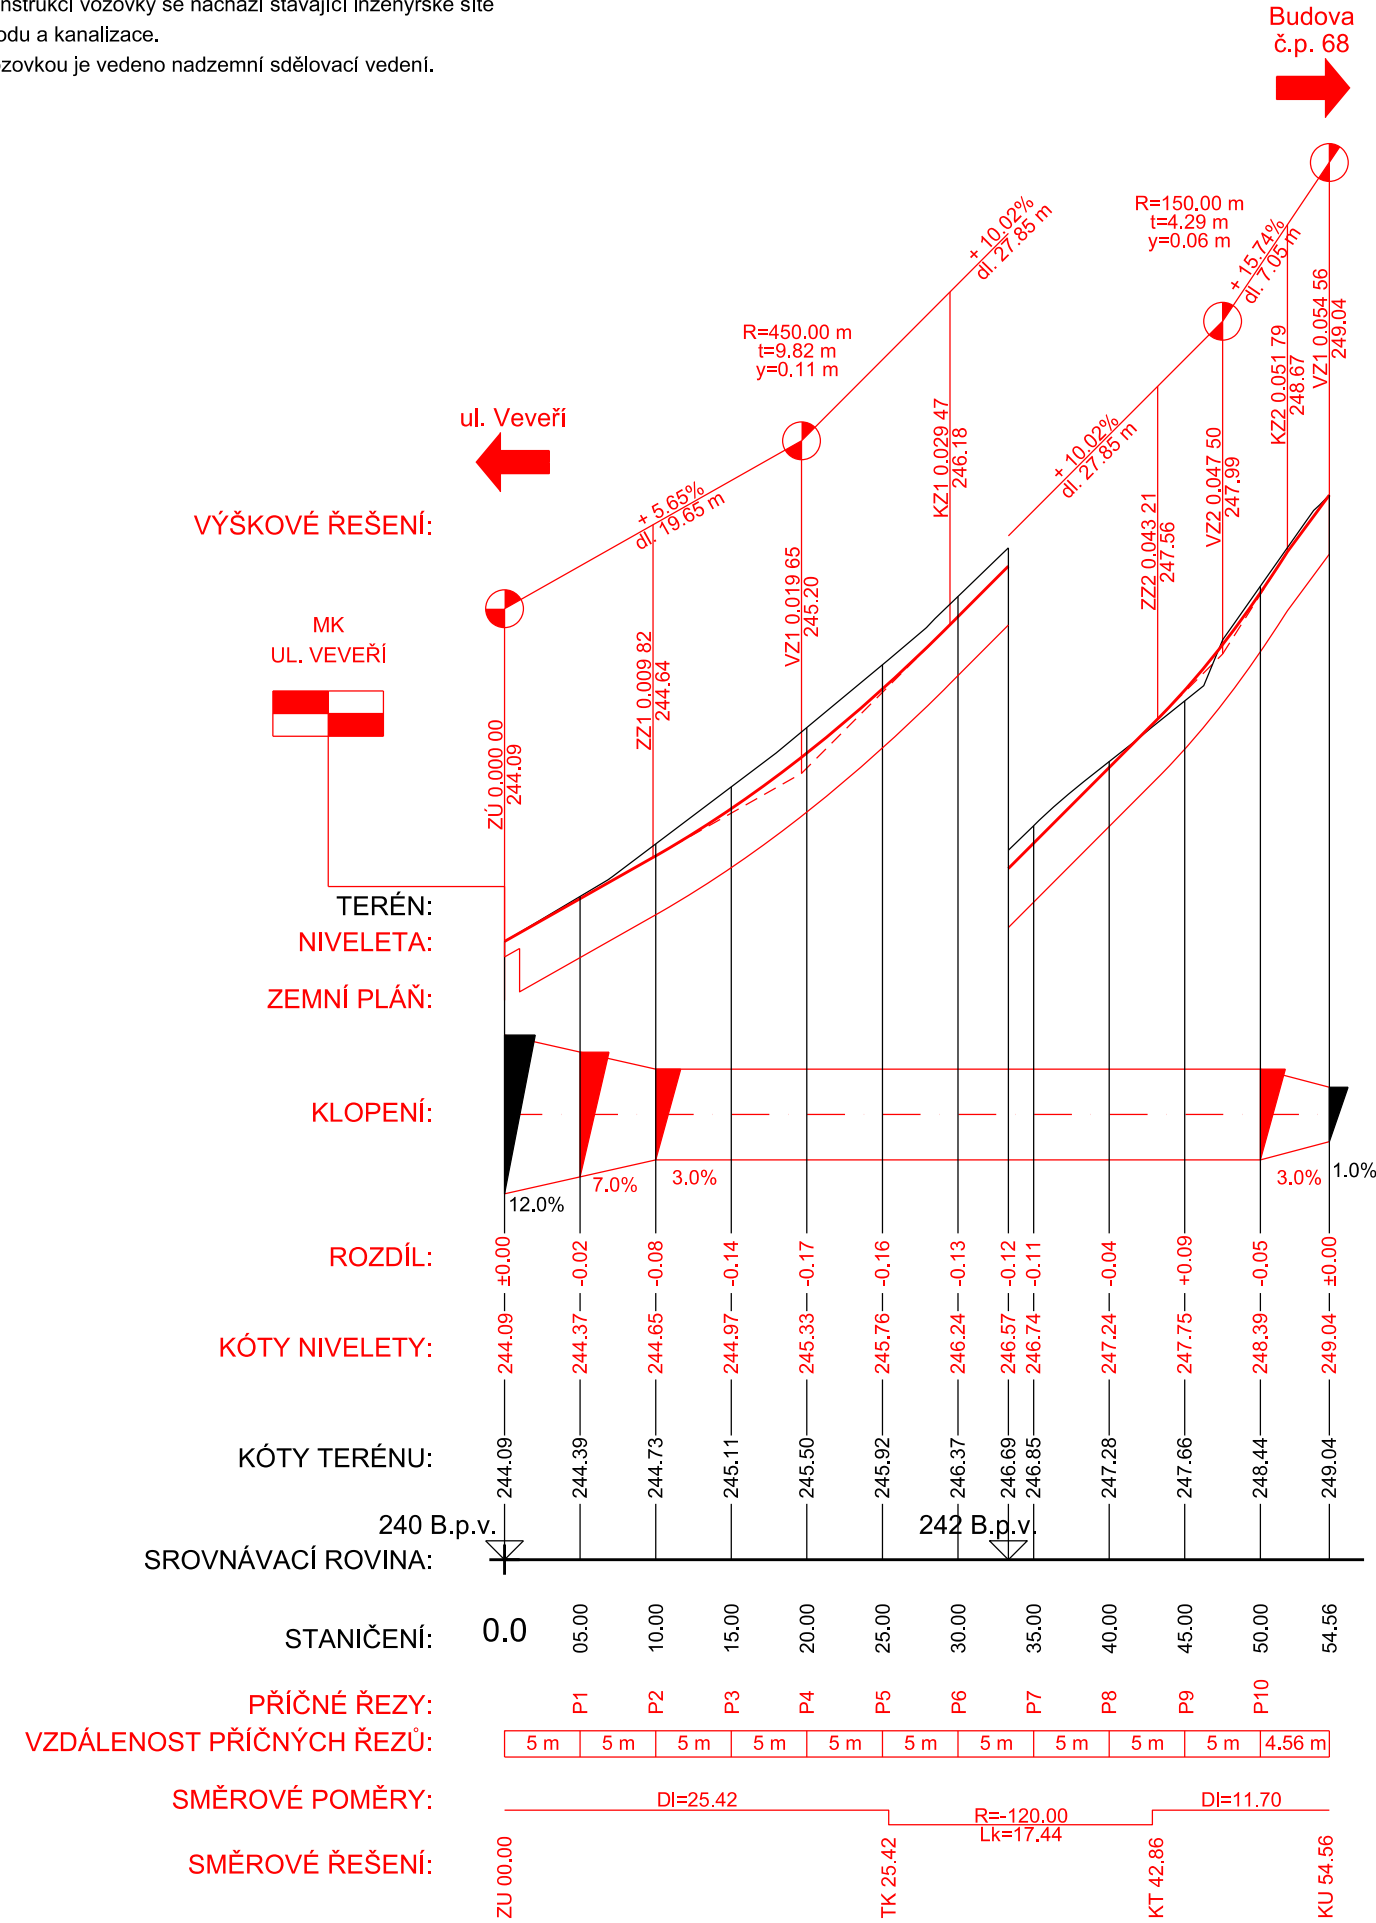

VÝŠKOVÝ SYSTÉM BpV

INVESTOR

STATUTÁRNÍ MĚSTO DĚČÍN

Mírové náměstí 1175/5, 405 38 Děčín

SO 101 KOMUNIKACE

STAVBA

OPRAVA KOMUNIKACE UL. VEVEŘÍ,
DĚČÍN

S.A.W. CONSULTING s.r.o.

Pražná 2324, 407 47 Varnsdorf

středisko UL: Božtěšická 216/34, 400 01 Ústí n. L.

web: www.sawconsulting.cz

e-mail: info@sawconsulting.cz

VYPRACOVAL	ZODPOVĚDNÝ PROJEKTANT	TECHNICKÁ KONTROLA	INVESTOR	Město DĚČÍN
ING. JIŘÍ HENYCH	ING. FILIP KUČERA	JAROSLAV ZAVADIL, DIS.	ZAKÁZKOVÉ ČÍSLO	2019-051
			DATUM	05/2019
			STUPEŇ	DUSP/PDPS
			MĚŘITKO	1:500/50
PŘÍLOHA			Č. PŘÍLOHY	PARÉ
			1.3	

PODÉLNÝ PROFIL