

OCELOPECHOVÝ NÁSTĚNNÝ ROZVADĚČ 800x800x250mm

IP: 30/20

PŘÍVOD: SPODEM

VÝVODY: SPODEM/HOREM

PROUDOVÁ SOUSTAVA: 3NPE ~ 50 Hz 400/230 V, TN-C-S

OCHRANNÁ OPATŘENÍ DLE ČSN 33 2000-4-41 ed. 2:

ZÁKLADNÍ OCHRANNÁ OPATŘENÍ PŘED DOTYKEM ŽIVÝCH ČÁSTÍ:

- IZOLACÍ ŽIVÝCH ČÁSTÍ
- PŘEPÁŽKAMI A KRYTY

OCHRANNÁ OPATŘENÍ PŘI PORUŠE PŘED DOTYKEM NEŽIVÝCH ČÁSTÍ:

NORMÁLNÍ – AUTOMATICKÝM ODPOJENÍM OD ZDROJE

DOPLNĚNÁ – OCHRANNÝM POSPOJOVÁNÍM

PROJEKT:

DOZP Boletice

MÍSTO:

Spojenců 214, 407 11 Děčín XXXII– Boletice nad Labem
p.p.č.212/1, 212/2, 211, 210/2, k.ú. Boletice nad Labem

FÁZE:

DPS

STAVEBNÍK:

STATUTÁRNÍ MĚSTO DĚČÍN

TEL: +420 412 593 292

EMAIL: stanislav.canini@mmdecin.cz

Mírové nám.1175/5, 405 38 Děčín IV

ARCHITEKT:

ATELIER ŽELEZNÁ

MILOŠ CHOCHOLA

8. BŘEZNA 21/13, 460 05 LIBEREC

TEL: +420 777 873 729, +420 776 790 731

EMAIL: ATELIER@ATELIERZELEZNA.CZ

WEB: WWW.ATELIERZELEZNA.CZ



A
Ž


2.6

Schéma zapojení RP-0.1-3 (CHÚC)


Č.PROJ.: 72

Č . PARÉ:

DATUM: 05/2024

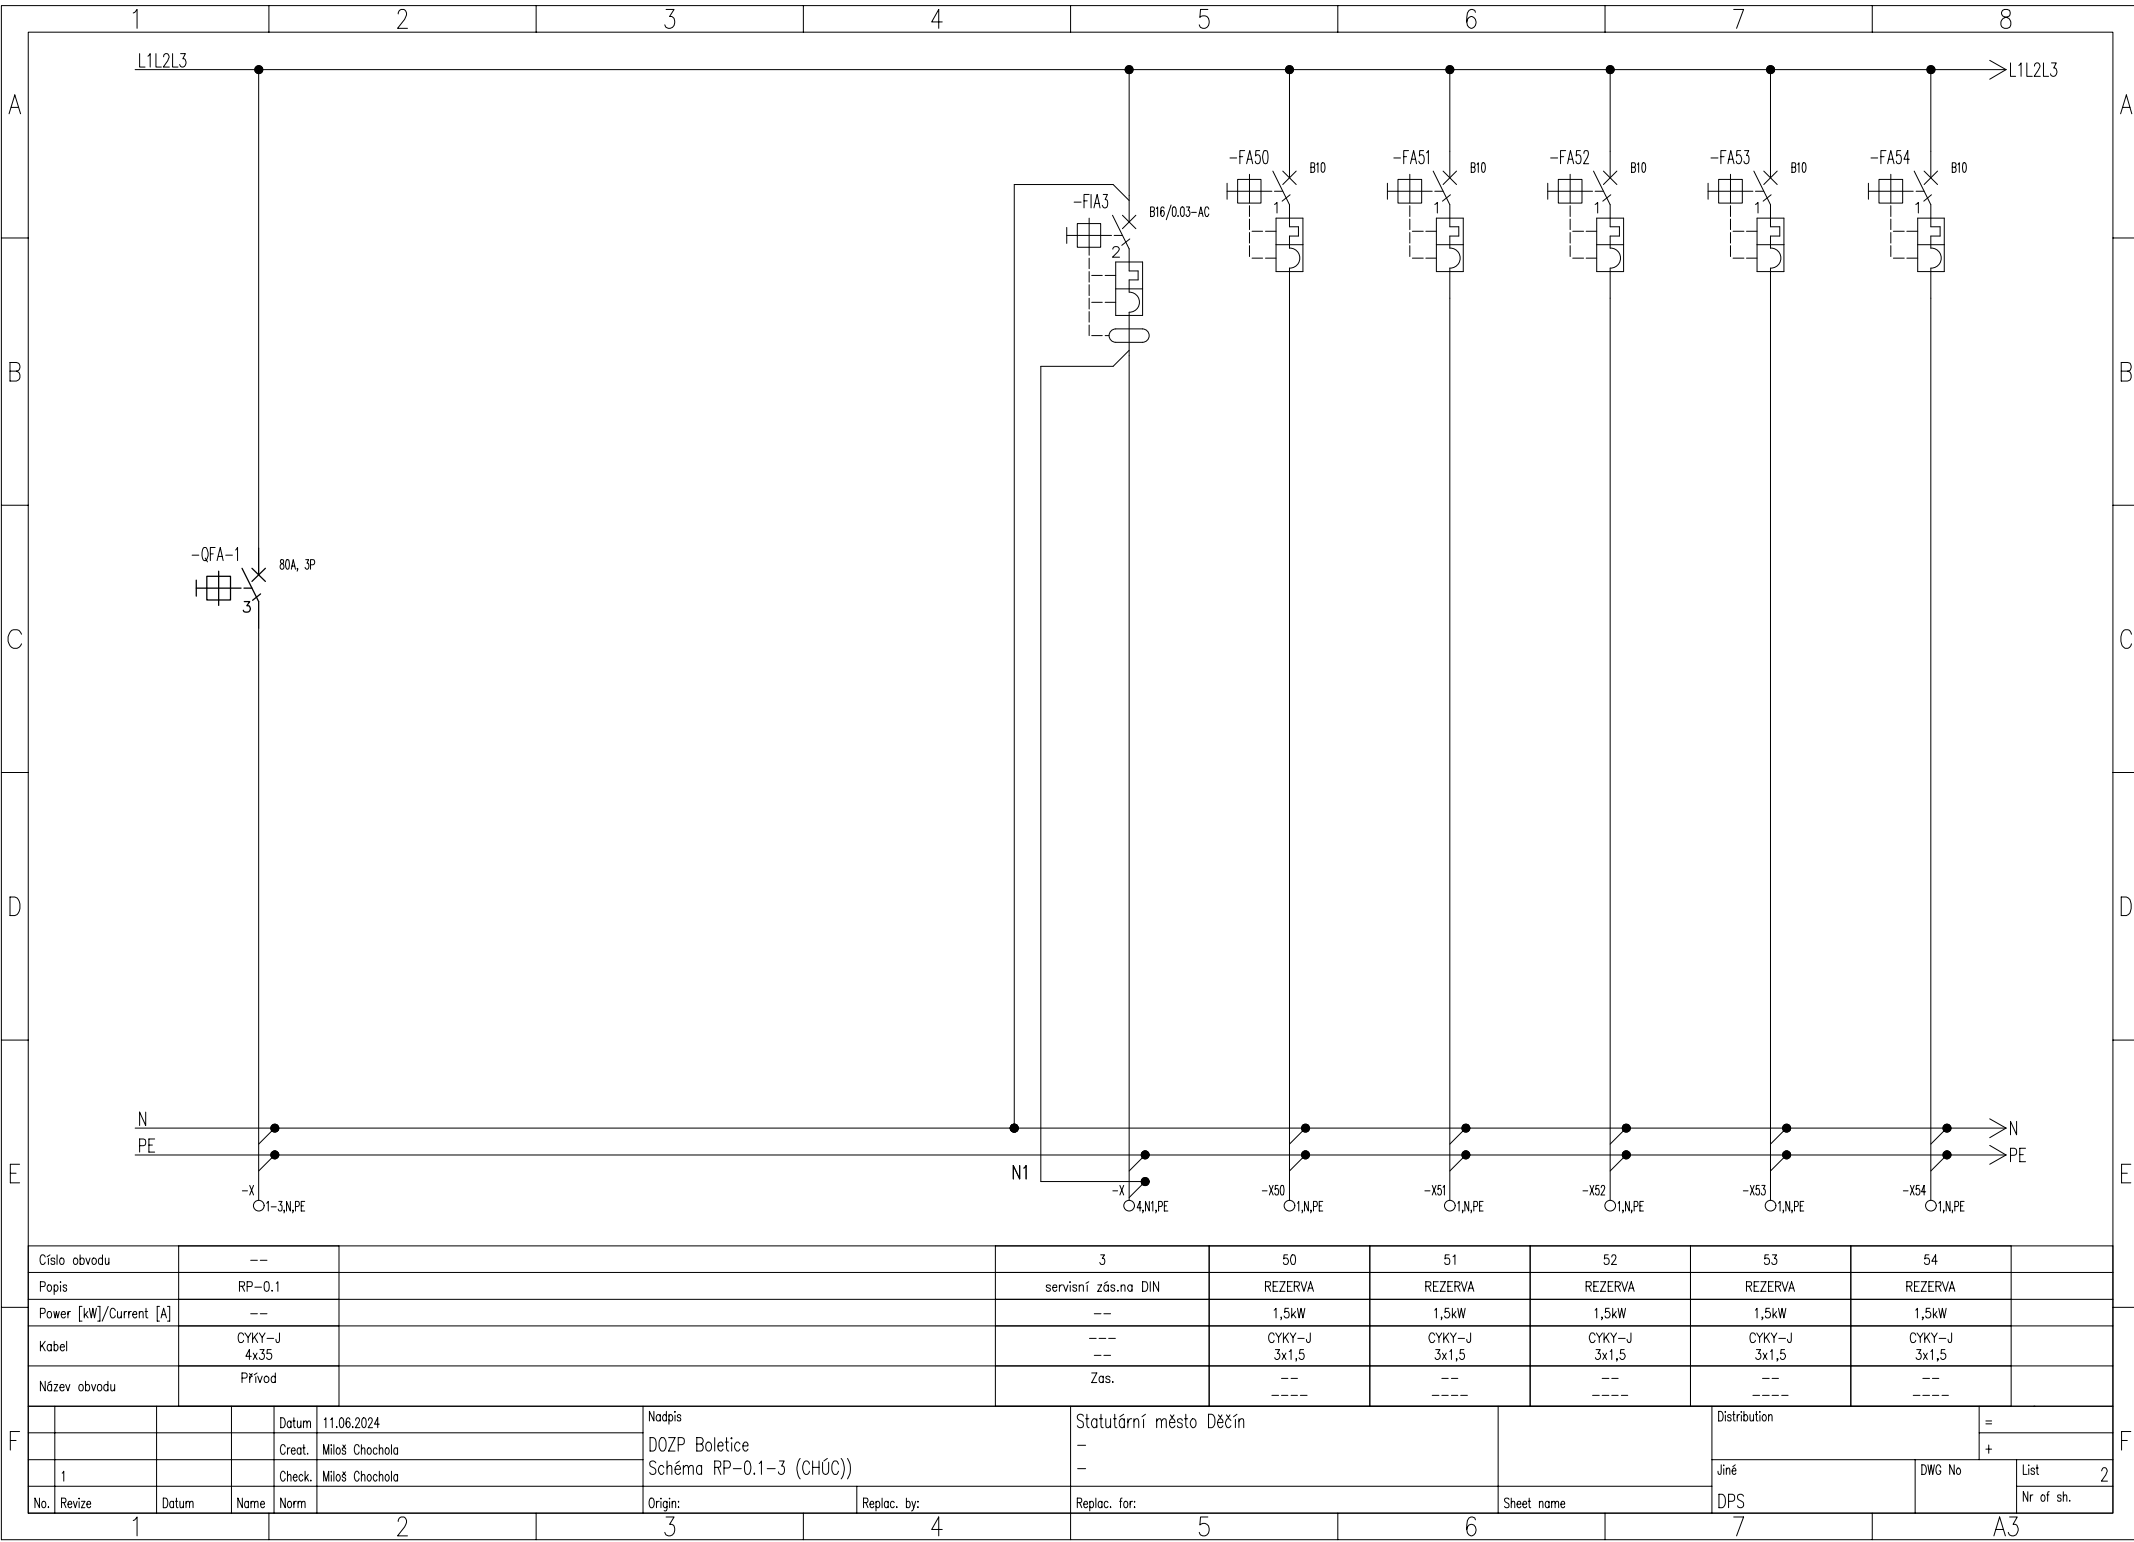


Číslo obvodu		--				3		50		51		52		53		54			
Popis		RP-0.1				servisní zás.na DIN		REZERVA		REZERVA		REZERVA		REZERVA		REZERVA			
Power [kW]/Current [A]		--				--		1,5kW		1,5kW		1,5kW		1,5kW		1,5kW			
Kabel		CYKY-J 4x35				---		CYKY-J 3x1,5		CYKY-J 3x1,5		CYKY-J 3x1,5		CYKY-J 3x1,5		CYKY-J 3x1,5			
Název obvodu		Přívod				Zas.		-- ----		-- ----		-- ----		-- ----		-- ----			
				Datum 11.06.2024		Nadpis		Statutární město Děčín				Distribution				=			
				Creat. Miloš Chochola		DOZP Boletice		-								+			
1				Check. Miloš Chochola		Schéma RP-0.1-3 (CHÚC))		-						Jiné		DWG No		List 2	
No. Revize		Datum		Name Norm		Origin:		Replac. by:		Replac. for:		Sheet name		DPS				Nr of sh.	
		1		2		3		4		5		6		7		A3			

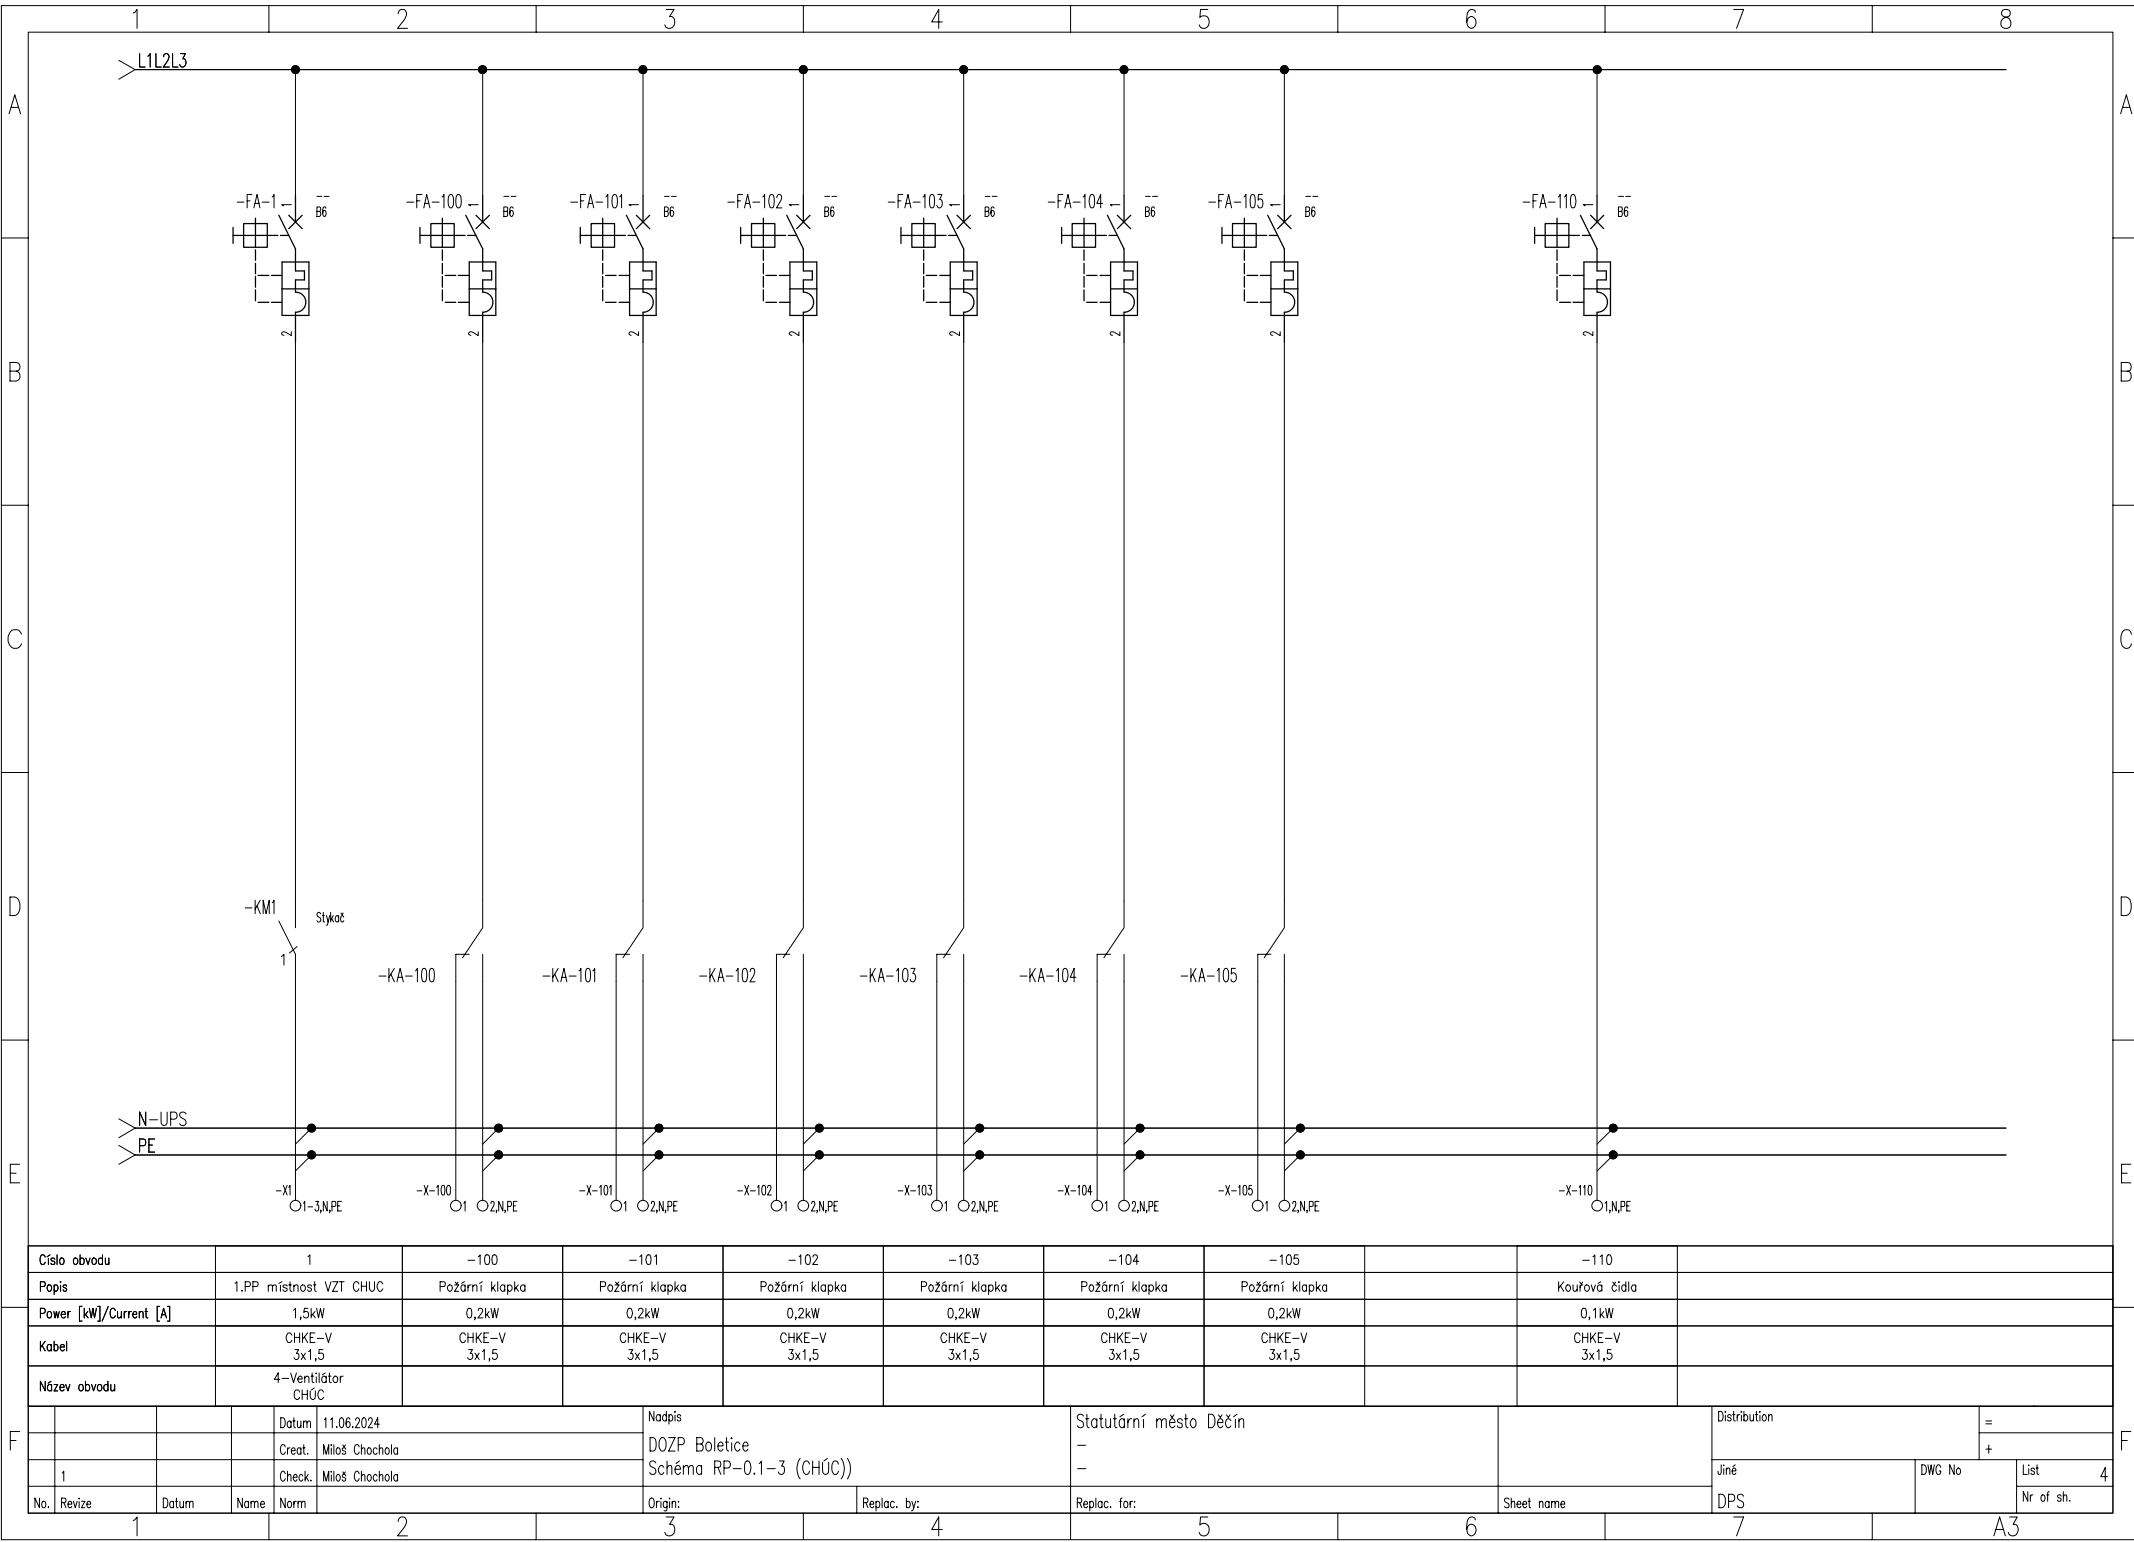

Císlo obvodu	1	-100	-101	-102	-103	-104	-105		-110	
Popis	1.PP místnost VZT CHUC	Požární klapka	Požární klapka	Požární klapka	Požární klapka	Požární klapka	Požární klapka		Kouřová čidla	
Power [kW]/Current [A]	1,5kW	0,2kW	0,2kW	0,2kW	0,2kW	0,2kW	0,2kW		0,1kW	
Kabel	CHKE-V 3x1,5	CHKE-V 3x1,5	CHKE-V 3x1,5	CHKE-V 3x1,5	CHKE-V 3x1,5	CHKE-V 3x1,5	CHKE-V 3x1,5		CHKE-V 3x1,5	
Název obvodu	4-Ventilátor CHÚC									

Datum 11.06.2024				Nadpis				Statutární město Děčín				Distribution		=
Creat. Miloš Chochola				DOZP Boletice				-				Jiné		+
Check. Miloš Chochola				Schéma RP-0.1-3 (CHÚC)				-				DWG No		List
No.	Revize	Datum	Name	Norm	Origin:	Replac. by:	Replac. for:	Sheet name				DPS		Nr of sh. 4

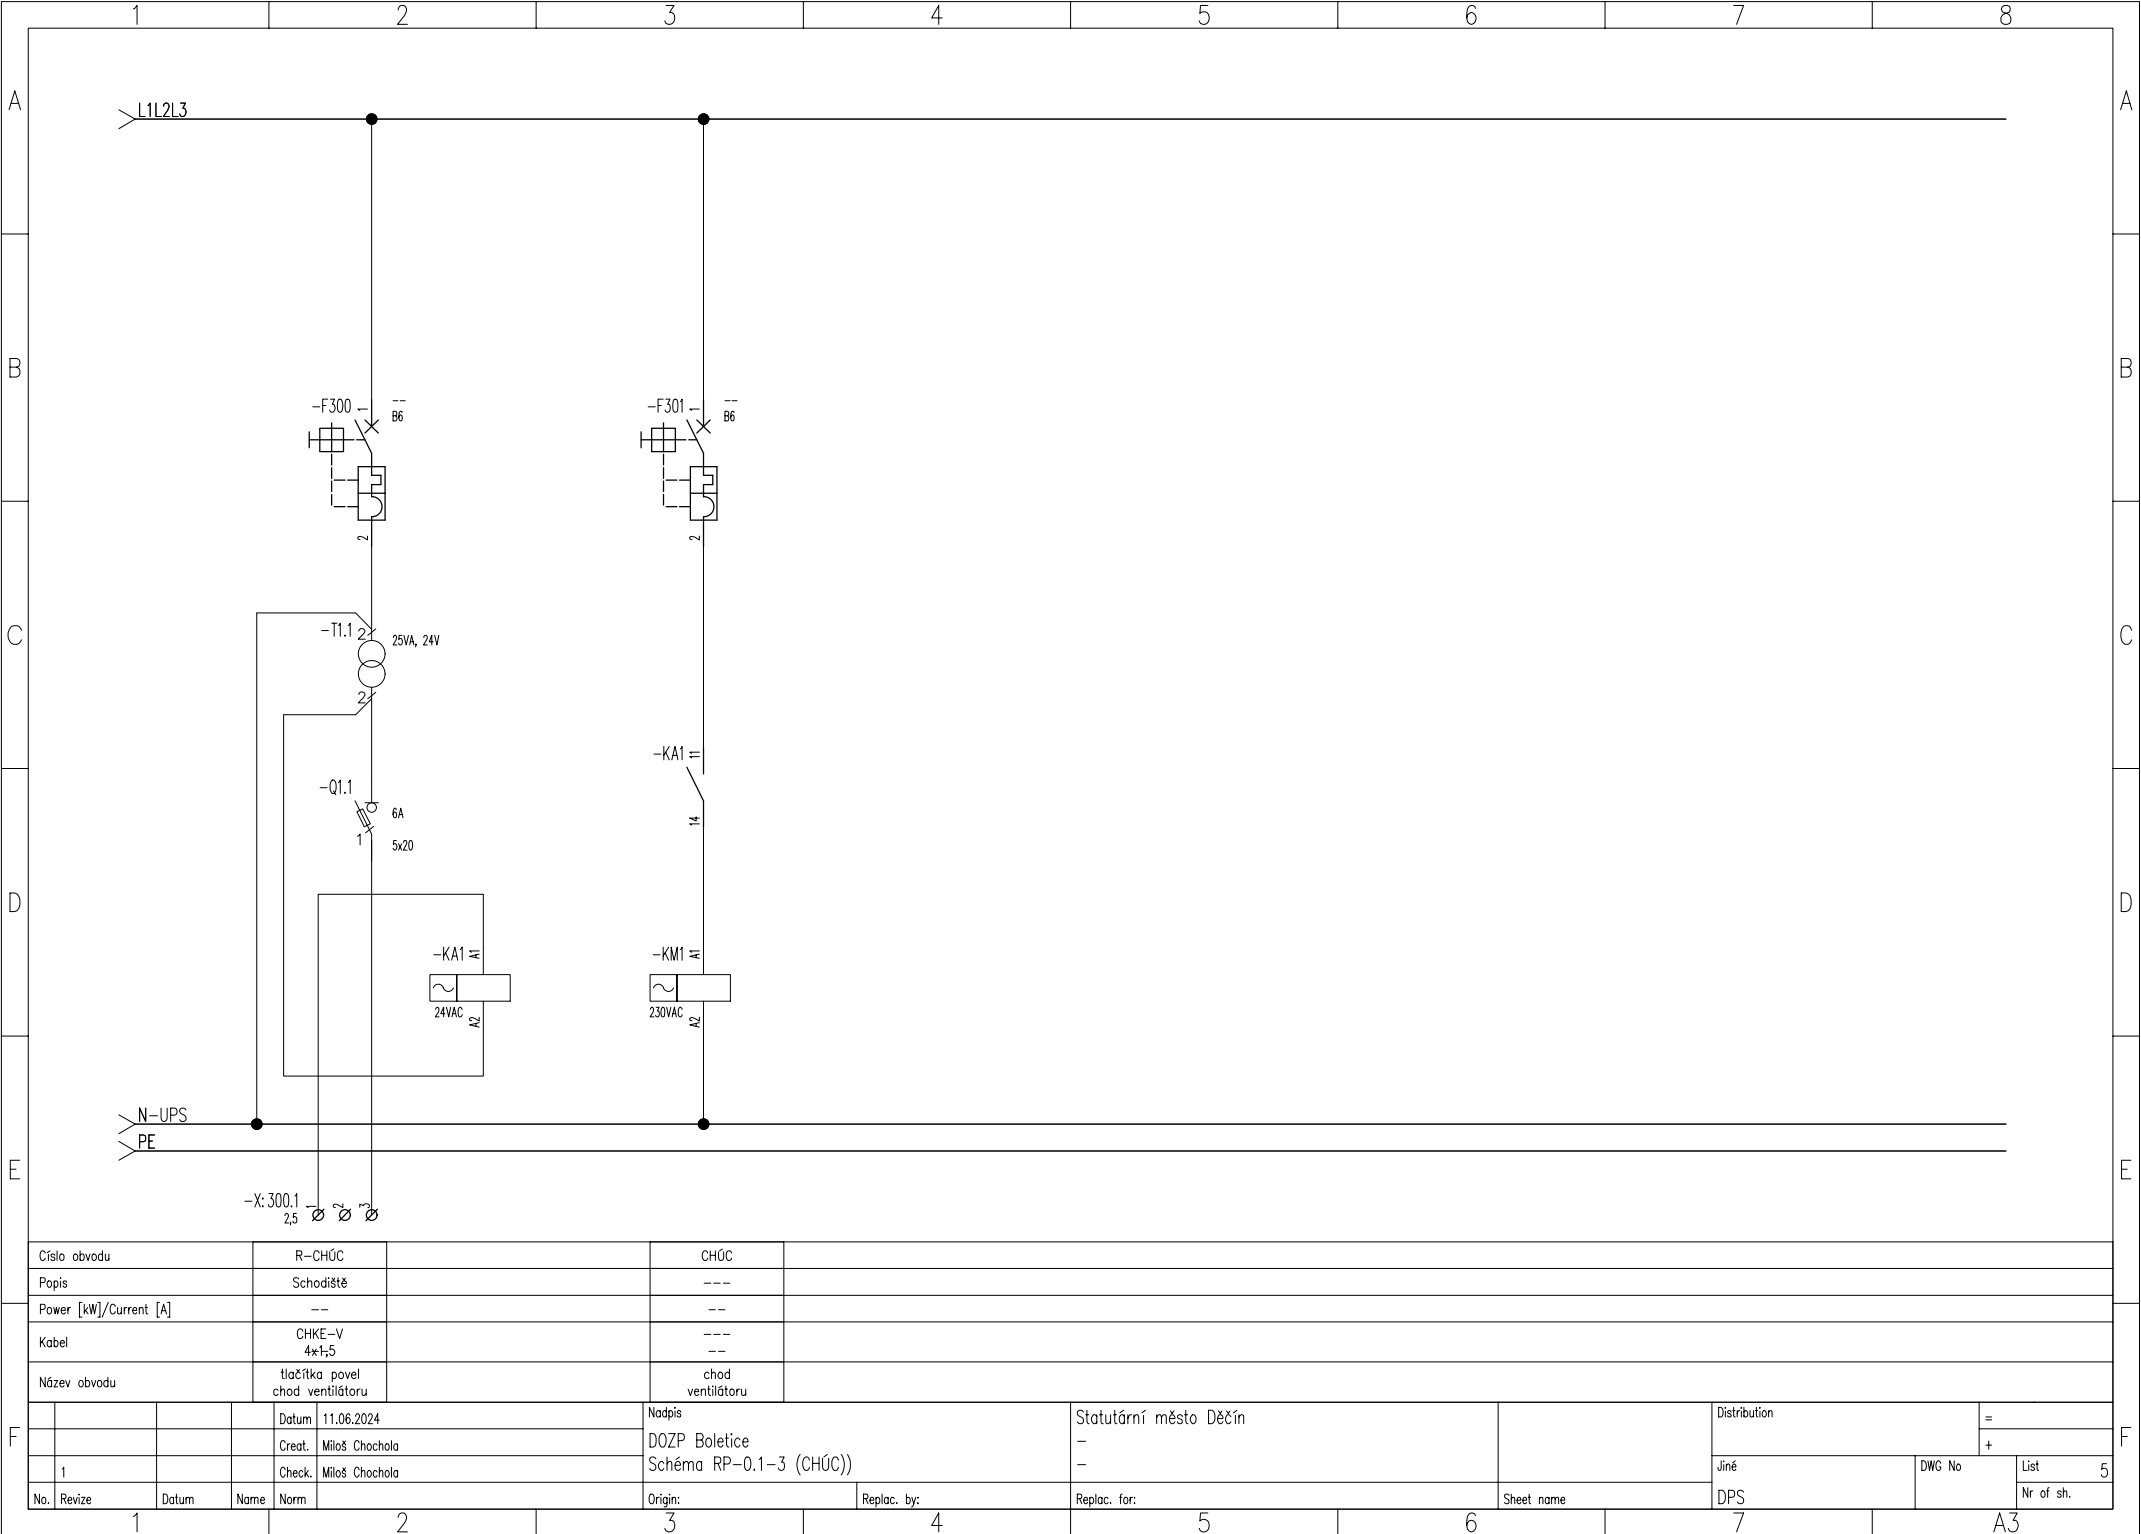

Číslo obvodu		R-CHÚC		CHÚC	
Popis		Schodiště		---	
Power [kW]/Current [A]		--		--	
Kabel		CHKE-V 4x1,5		---	
Název obvodu		tlačítka povol chod ventilátoru		chod ventilátoru	
		Datum 11.06.2024		Nadpis	
		Creat. Miloš Chochola		DOZP Boletice	
1		Check. Miloš Chochola		Schéma RP-0.1-3 (CHÚC)	
No.	Revize	Datum	Name	Norm	Origin:
				Replac. by:	
				Replac. for:	
				Sheet name	
				DPS	
				Nr of sh.	