


LEGENDA MÍSTNOSTÍ

Č.M.	NÁZEV MÍSTNOSTI	M ²	PODLAHA
1.01	VSTUPNÍ HALA	72.80	vinyl
1.02	SPOLEČENSKÁ MÍSTNOST - PRÍPRAVNA	12.74	ker. dlažba 30/ 30
1.03	PŘÍPRAVNA	12.74	ker. dlažba 30/ 30
1.04	SKLAD POTRAVIN	8.65	ker. dlažba 30/ 30
1.05	SKLAD LŮŽKOVIN	6.69	ker. dlažba 30/ 30
1.06	ZÁDVEŘÍ	4.36	ker. dlažba 30/ 30
1.07	KANC. PŘÍM. PÉČE	18.60	vinyl
1.08	KOUPELNA	14.17	ker. dlažba 30/ 30
1.09	OBÝVACÍ POKOJ + KK	29.85	vinyl
1.10	POKOJ	24.97	vinyl
1.11	POKOJ	23.74	vinyl
1.12	PŘEDSÍŇ	4.27	ker. dlažba 30/ 30
1.13	BEZB. KOUPELNA	4.92	ker. dlažba 30/ 30
1.14	ÚKLIDOVÁ MÍSTNOST	8.36	ker. dlažba 30/ 30
1.15	OBÝVACÍ POKOJ + KK	50.66	vinyl
1.16	POKOJ	45.10	vinyl
1.17	POKOJ	19.95	vinyl
1.18	POKOJ	20.17	vinyl
1.19	POKOJ	20.08	vinyl
1.20	POKOJ	20.17	vinyl
1.21	PŘEDSÍŇ	8.74	ker. dlažba 30/ 30
1.22	WC	2.85	ker. dlažba 30/ 30
1.23	WC+KOUP. BEZB.	5.79	ker. dlažba 30/ 30
1.24	WC BEZB.	4.02	ker. dlažba 30/ 30
1.25	WC	1.78	ker. dlažba 30/ 30
1.26	PŘEDSÍŇ	6.50	ker. dlažba 30/ 30
1.27	SKLAD POUŽITÝCH INKO. POM.	14.40	ker. dlažba 30/ 30
1.28	PŘEDSÍŇ	4.62	ker. dlažba 30/ 30
1.29	BEZB. WC	4.32	ker. dlažba 30/ 30

PLOCHA MÍSTNOSTÍ CELKEM: 514.77

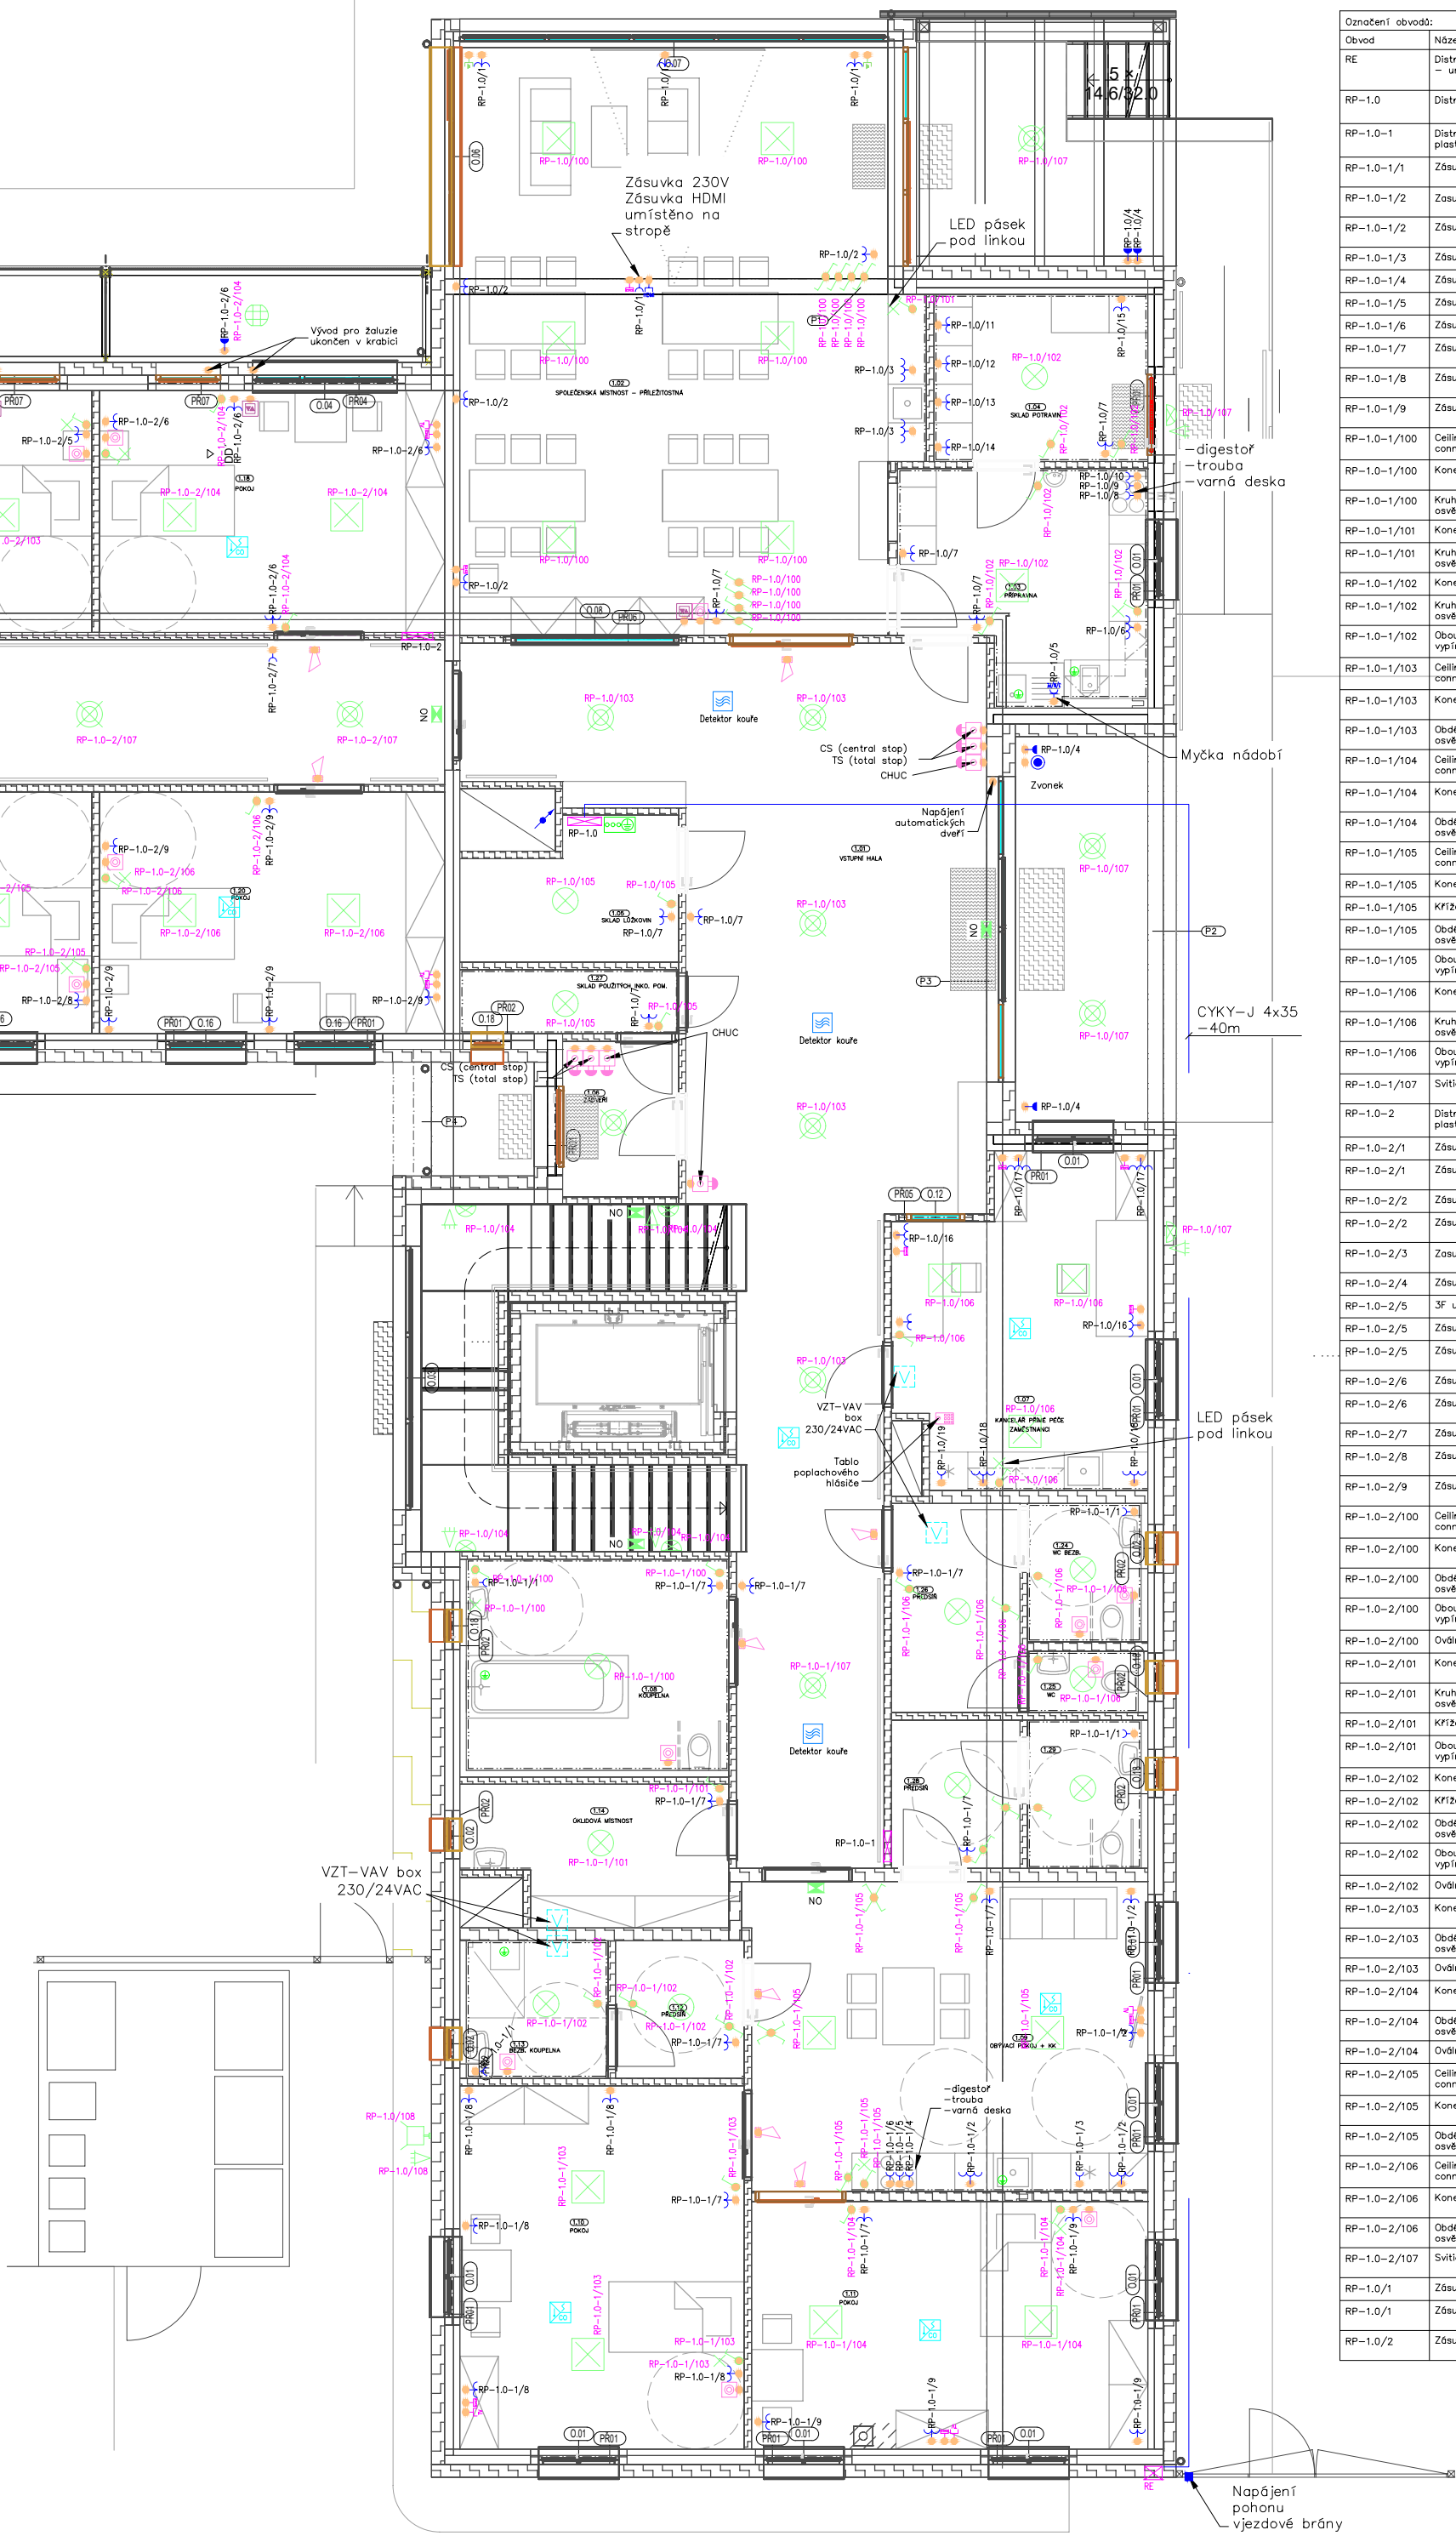

Označení	Název	Typ	Sum
RE	Distributor with counter - under plaster	Counter 3-phase with 12-modules	1 ks
RP-1.0	Distributor - on plaster	168-moduly, (7x24)	1 ks
RP-1.0-1	Distributor - under plaster	96-moduly, (4x24)	1 ks
RP-1.0-1/1	Zásuvka		4 ks
RP-1.0-1/2	Zásuvka (3x vodorovne)		2 ks
RP-1.0-1/2	Zásuvka, dvojité		2 ks
RP-1.0-1/3	Zásuvka		1 ks
RP-1.0-1/4	Zásuvka		1 ks
RP-1.0-1/5	Zásuvka		1 ks
RP-1.0-1/6	Zásuvka		1 ks
RP-1.0-1/7	Zásuvka, dvojité		9 ks
RP-1.0-1/8	Zásuvka, dvojité		5 ks
RP-1.0-1/9	Zásuvka, dvojité		2 ks
RP-1.0-1/10	Ceiling lighting connection point		1 ks
RP-1.0-1/100	Konektor		2 ks
RP-1.0-1/100	Kruhové stropní osvětlení	Kruhové osvětlení	1 ks
RP-1.0-1/101	Konektor		1 ks
RP-1.0-1/101	Kruhové stropní osvětlení	Kruhové osvětlení	1 ks
RP-1.0-1/102	Konektor		1 ks
RP-1.0-1/102	Kruhové stropní osvětlení	Kruhové osvětlení	2 ks
RP-1.0-1/102	Obousměrný jednopólový vypínač		2 ks
RP-1.0-1/103	Ceiling lighting connection point		1 ks
RP-1.0-1/103	Konektor		2 ks
RP-1.0-1/103	Obdélníkové stropní osvětlení	C72	2 ks
RP-1.0-1/104	Ceiling lighting connection point		1 ks
RP-1.0-1/104	Konektor		2 ks
RP-1.0-1/104	Obdélníkové stropní osvětlení	C72	2 ks
RP-1.0-1/105	Ceiling lighting connection point		1 ks
RP-1.0-1/105	Konektor		1 ks
RP-1.0-1/105	Křížový přepínač		1 ks
RP-1.0-1/105	Obdélníkové stropní osvětlení	C72	2 ks
RP-1.0-1/105	Obousměrný jednopólový vypínač		2 ks
RP-1.0-1/106	Konektor		2 ks
RP-1.0-1/106	Kruhové stropní osvětlení	Kruhové osvětlení	3 ks
RP-1.0-1/106	Obousměrný jednopólový vypínač		2 ks
RP-1.0-1/107	SVítidlo s PIR snímacem	SVítidlo s PIR snímacem	1 ks
RP-1.0-2	Distributor - under plaster	96-moduly, (4x24)	1 ks
RP-1.0-2/1	Zásuvka IP44		1 ks
RP-1.0-2/1	Zásuvka, dvojité		9 ks
RP-1.0-2/2	Zásuvka IP44		1 ks
RP-1.0-2/2	Zásuvka, dvojité		5 ks
RP-1.0-2/3	Zásuvka (3x vodorovne)		2 ks
RP-1.0-2/4	Zásuvka		1 ks
RP-1.0-2/5	3F ukončen v krabici		1 ks
RP-1.0-2/5	Zásuvka IP44		1 ks
RP-1.0-2/5	Zásuvka, dvojité		4 ks
RP-1.0-2/6	Zásuvka IP44		1 ks
RP-1.0-2/6	Zásuvka, dvojité		4 ks
RP-1.0-2/7	Zásuvka		1 ks
RP-1.0-2/8	Zásuvka, dvojité		4 ks
RP-1.0-2/9	Zásuvka, dvojité		5 ks
RP-1.0-2/100	Ceiling lighting connection point		2 ks
RP-1.0-2/100	Konektor		3 ks
RP-1.0-2/100	Obdélníkové stropní osvětlení	C72	3 ks
RP-1.0-2/100	Obousměrný jednopólový vypínač		2 ks
RP-1.0-2/100	Ovální stropní osvětlení	Svítlidlo IP44	1 ks
RP-1.0-2/101	Konektor		2 ks
RP-1.0-2/101	Kruhové stropní osvětlení	Kruhové osvětlení	3 ks
RP-1.0-2/101	Křížový přepínač		1 ks
RP-1.0-2/101	Obousměrný jednopólový vypínač		2 ks
RP-1.0-2/102	Konektor		1 ks
RP-1.0-2/102	Křížový přepínač		1 ks
RP-1.0-2/102	Obdélníkové stropní osvětlení	C72	2 ks
RP-1.0-2/102	Obousměrný jednopólový vypínač		2 ks
RP-1.0-2/102	Ovální stropní osvětlení	Svítlidlo IP44	1 ks
RP-1.0-2/103	Konektor		2 ks
RP-1.0-2/103	Obdélníkové stropní osvětlení	C72	2 ks
RP-1.0-2/103	Ovální stropní osvětlení	Svítlidlo IP44	1 ks
RP-1.0-2/104	Konektor		2 ks
RP-1.0-2/104	Obdélníkové stropní osvětlení	C72	2 ks
RP-1.0-2/104	Ovální stropní osvětlení	Svítlidlo IP44	1 ks
RP-1.0-2/105	Ceiling lighting connection point		1 ks
RP-1.0-2/105	Konektor		2 ks
RP-1.0-2/105	Obdélníkové stropní osvětlení	C72	2 ks
RP-1.0-2/106	Ceiling lighting connection point		1 ks
RP-1.0-2/106	Konektor		2 ks
RP-1.0-2/106	Obdélníkové stropní osvětlení	C72	2 ks
RP-1.0-2/107	SVítidlo s PIR snímacem	SVítidlo s PIR snímacem	3 ks
RP-1.0/1	Zásuvka		1 ks
RP-1.0/1	Zásuvka, dvojité		3 ks
RP-1.0/2	Zásuvka, dvojité		4 ks

Označení	Název	Typ	Sum
RP-1.0/3	Zásuvka (3x vodorovne)		1 ks
RP-1.0/4	Zásuvka IP44		4 ks
RP-1.0/5	Zásuvka, 5-pól		1 ks
RP-1.0/6	Zásuvka (3x vodorovne)		1 ks
RP-1.0/7	Zásuvka, dvojité		7 ks
RP-1.0/8	Zásuvka		1 ks
RP-1.0/9	Zásuvka		1 ks
RP-1.0/10	Zásuvka		1 ks
RP-1.0/11	Zásuvka, dvojité		1 ks
RP-1.0/12	Zásuvka, dvojité		1 ks
RP-1.0/13	Zásuvka, dvojité		1 ks
RP-1.0/14	Zásuvka, dvojité		1 ks
RP-1.0/15	Zásuvka, dvojité		1 ks
RP-1.0/16	Zásuvka (3x vodorovne)		2 ks
RP-1.0/17	Zásuvka (3x vodorovne)		2 ks
RP-1.0/18	Zásuvka (3x vodorovne)		2 ks
RP-1.0/19	Zásuvka		1 ks
RP-1.0/100	Obdélníkové stropní osvětlení	C72	6 ks
RP-1.0/100	Obousměrný jednopólový vypínač		8 ks
RP-1.0/101	Konektor		1 ks
RP-1.0/102	Konektor		1 ks
RP-1.0/102	Kruhové stropní osvětlení	Kruhové osvětlení	1 ks
RP-1.0/102	Obdélníkové stropní osvětlení	C72	1 ks
RP-1.0/102	Obousměrný jednopólový vypínač		4 ks
RP-1.0/103	Svítlidlo s PIR snímacem	Svítlidlo s PIR snímacem	5 ks
RP-1.0/104	Emergency lighting luminaire	Nouzové Světlo 30min	2 ks
RP-1.0/104	Kruhové nástěnné svítidlo	Nástěnné svítidlo	4 ks
RP-1.0/105	Konektor		2 ks
RP-1.0/105	Kruhové stropní osvětlení	Kruhové osvětlení	2 ks
RP-1.0/106	Konektor		2 ks
RP-1.0/106	Obdélníkové stropní osvětlení	C72	3 ks
RP-1.0/107	Kruhové nástěnné svítidlo	Nástěnné svítidlo	2 ks
RP-1.0/107	Svítlidlo s PIR snímacem	Svítlidlo s PIR snímacem	3 ks
RP-1.0/108	Detector PIR		1 ks
RP-1.0/108	Reflector	NETRYT 150W	1 ks

LEGENDA ELEKTRO:	Blok	Název	Součet
		3F ukončen v krabici	1 ks
		Akustická a optická signalizace	13 ks
		Ceiling lighting connection point	13 ks
		Control panel	1 ks
		Čylnač dvořního zvuku	1 ks
		Detector PIR	6 ks
		Distributor - on plaster	1 ks
		Distributor - under plaster	2 ks
		Distributor with counter - under plaster	1 ks
		Ekvipotenciální sběrnice	1 ks
		Nouzové svítidlo	5 ks
		Emergency tlačítka	17 ks
		Nouzové tlačítka (CENTRAL/TOTAL STOP)	7 ks
		HDMI socket	1 ks
		Vypínač 6.1	34 ks
		Připojení požárního	6 ks
		Kruhové nástěnné svítidlo	6 ks
		Obousměrný jednopólový vypínač	16 ks
		Křížový přepínač	3 ks
		Lineární krouřový hřáď	5 ks
		Obdélníkové stropní osvětlení	29 ks
		Obousměrný jednopólový vypínač	27 ks
		Ohranné uzemnění (zem)	6 ks
		Ovální stropní osvětlení	4 ks
		Ruční, dvojité	16 ks
		Rozvadná krabice n/1	1 ks
		Rozvadná krabice p/1	257 ks
		Snímač CO2	11 ks
		Ovální žaluzií	5 ks
		Svítlidlo s PIR snímacem	13 ks
		Zásuvka (3x vodorovne)	13 ks
		Zásuvka	15 ks
		Zásuvka IP44	8 ks
		Zásuvka, 5-pól	1 ks
		Zásuvka, dvojité	72 ks
		Zásuvka, reproduktor	2 ks
		Zásuvka, TV	10 ks
		Stoupační vedení	2.80 m

PROJEKT:
DOZP Boletice

MÍSTO:
Spojená 214, 407 11 Dřčín XXII- Boletice nad Labem
p.p.č.212/1, 212/2, 211, 210/2, k.č. Boletice nad Labem

FAZE:
DPS

STAVEBNÍK:
STATUTÁRNÍ MĚSTO DĚČÍN

TEL: +420 412 593 292
EMAIL: stanislav.cerni@nmdecin.cz
Mířové nám.1175/5, 405 38 Děčín IV

ARCHITEKT:
ATELIER ŽELEZNÁ

MILOŠ CHOCHOLA
8. BRĚZNA 21/13, 460 05 LIBEREC
TEL: +420 777 873 729, +420 776 790 731
EMAIL: ATELIER@ATELIERZELEZNA.CZ
WEB: WWW.ATELIERZELEZNA.CZ

3.4 PŮDORYS 1.NP
M1:100

Č.PROJ.: 72 Č. PARÉ:
DATUM: 05/2024

