

OCELOPECHOVÝ SKŘÍŇOVÝ ROZVADĚČ 800x2000x400mm

IP: 30/20

PŘÍVOD: SPODEM

VÝVODY: SPODEM/HOREM

PROUDOVÁ SOUSTAVA: 3NPE ~ 50 Hz 400/230 V, TN-C-S
OCHRANNÁ OPATŘENÍ DLE ČSN 33 2000-4-41 ed. 2:

ZÁKLADNÍ OCHRANNÁ OPATŘENÍ PŘED DOTYKEM ŽIVÝCH ČÁSTÍ:

- IZOLACÍ ŽIVÝCH ČÁSTÍ
- PŘEPÁŽKAMI A KRYTY

OCHRANNÁ OPATŘENÍ PŘI PORUŠE PŘED DOTYKEM NEŽIVÝCH ČÁSTÍ:
NORMÁLNÍ - AUTOMATICKÝM ODPOJENÍM OD ZDROJE
DOPLNĚNÁ - OCHRANNÝM POSPOJOVÁNÍM

PROJEKT:

DOZP Boletice

MÍSTO:

Spojenců 214, 407 11 Děčín XXXII- Boletice nad Labem
p.p.č.212/1, 212/2, 211, 210/2, k.ú. Boletice nad Labem

FÁZE:

DPS

STAVEBNÍK:

STATUTÁRNÍ MĚSTO DĚČÍN

TEL: +420 412 593 292

EMAIL: stanislav.canini@mmdecin.cz

Mírové nám.1175/5, 405 38 Děčín IV

ARCHITEKT:

ATELIER ŽELEZNÁ

MILOŠ CHOCHOLA

8. BŘEZNA 21/13, 460 05 LIBEREC

TEL: +420 777 873 729, +420 776 790 731

EMAIL: ATELIER@ATELIERZELEZNA.CZ

WEB: WWW.ATELIERZELEZNA.CZ



A
Ž


2.9

Schéma zapojení RP-1.0 (patrový)

Č.PROJ.: 72

Č . PARÉ:

DATUM: 05/2024

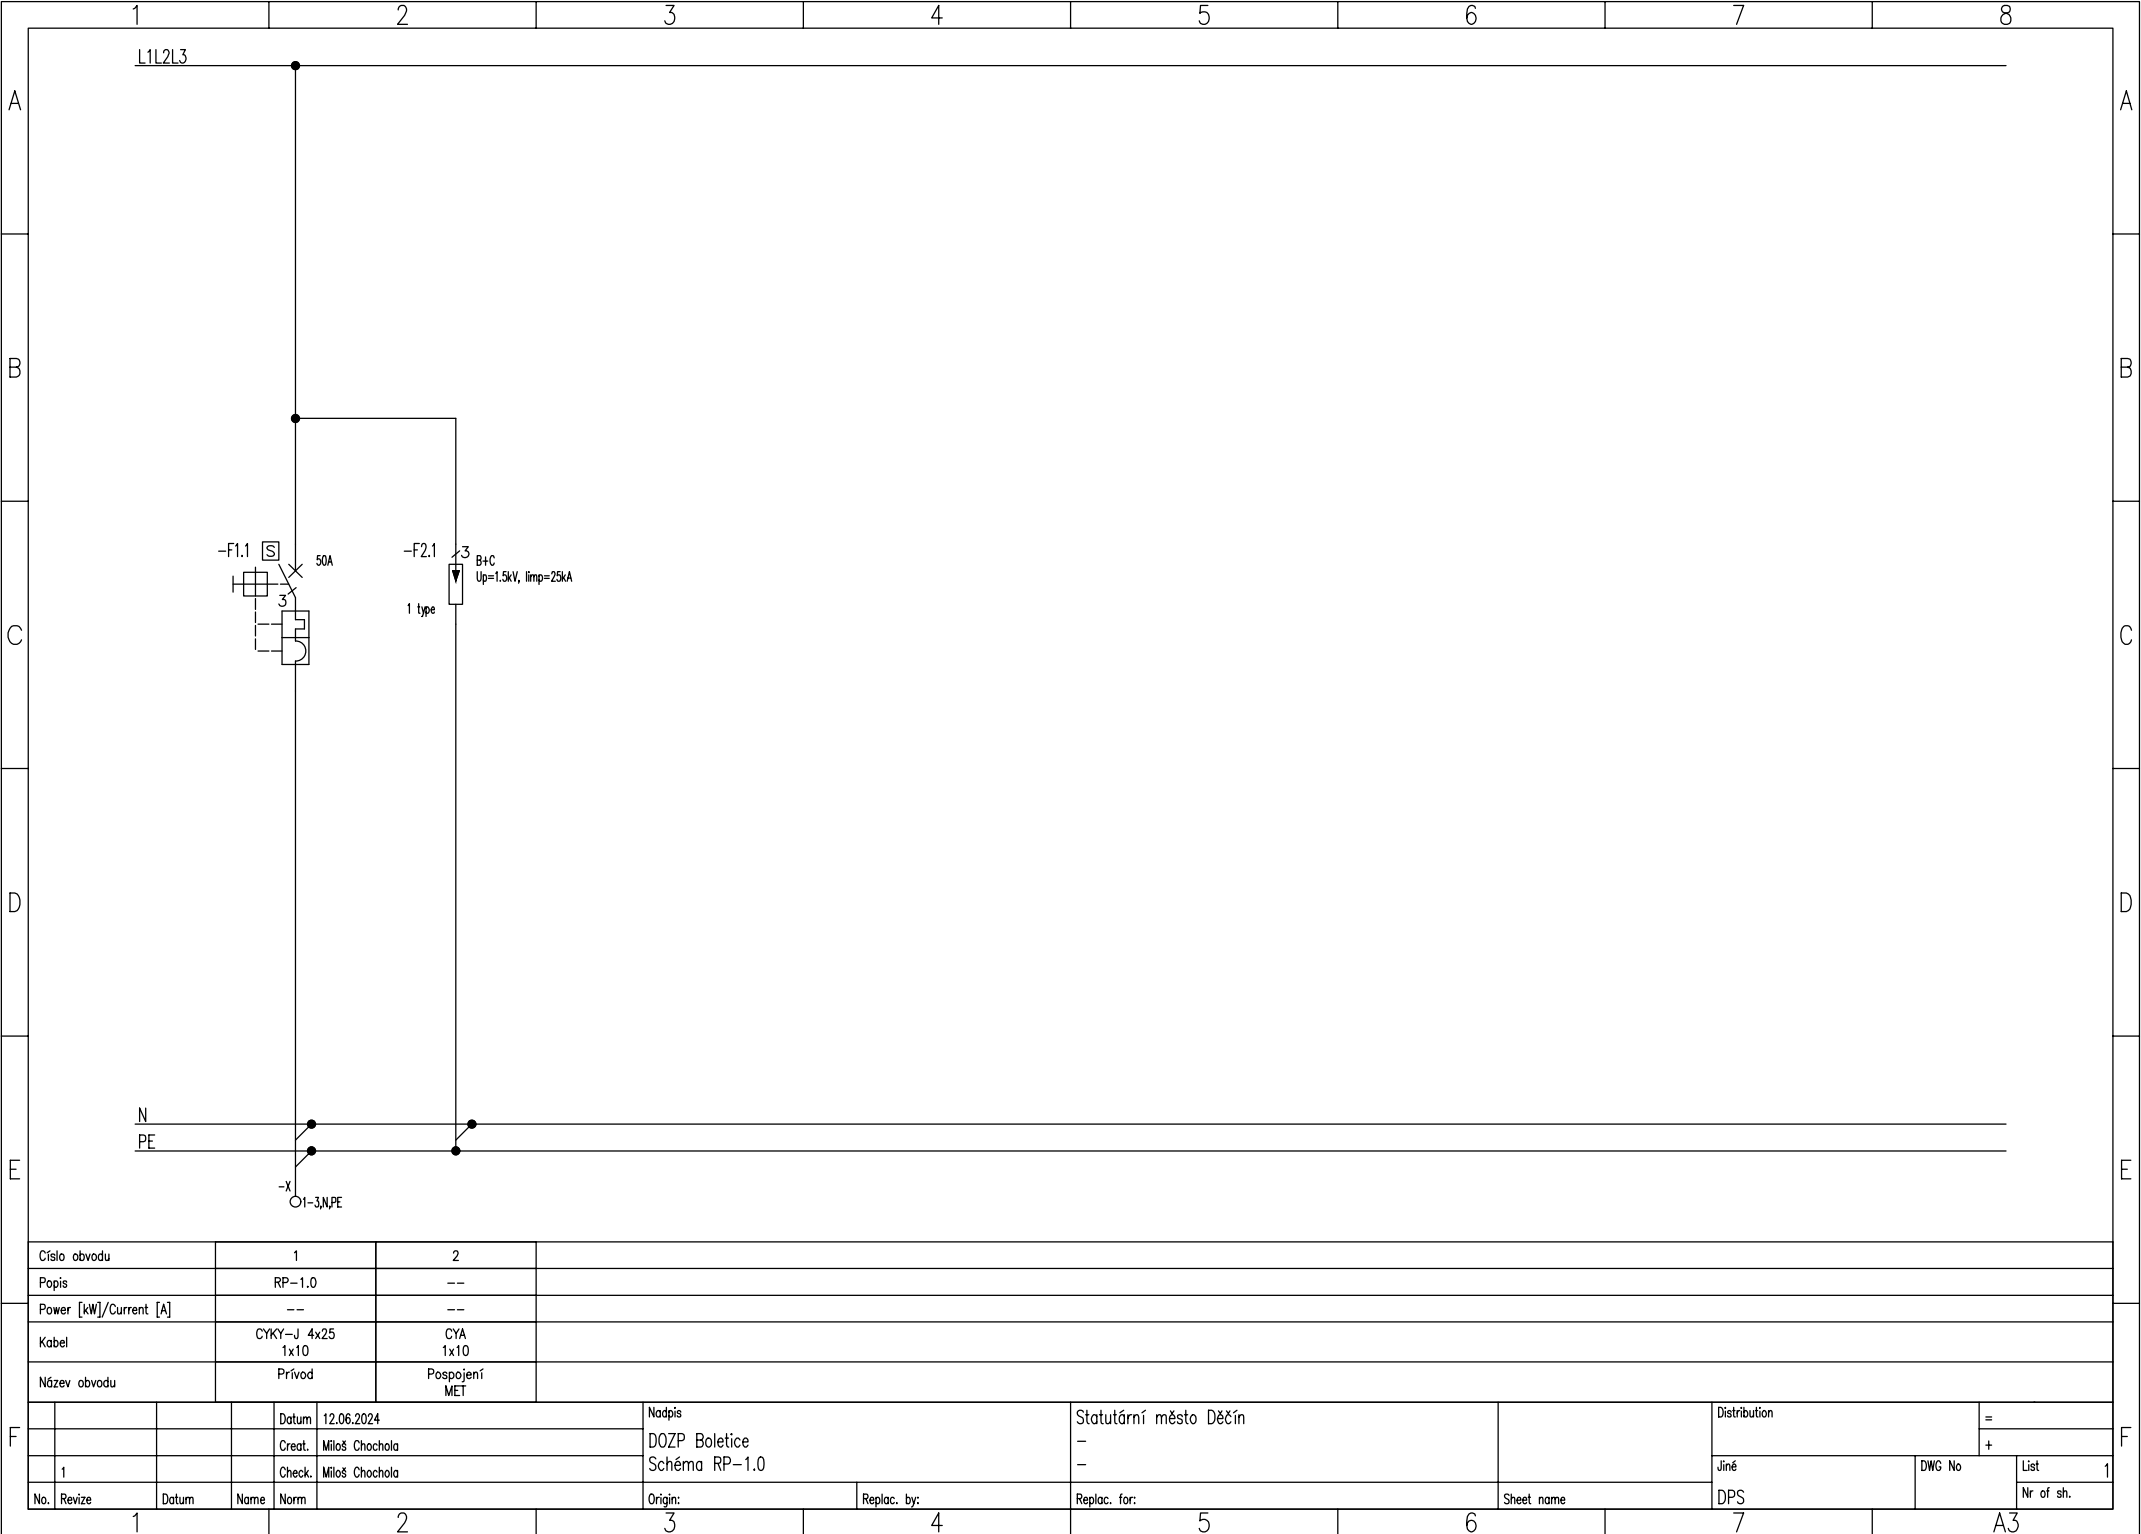

1

2

3

4


5


6

7


8


A3

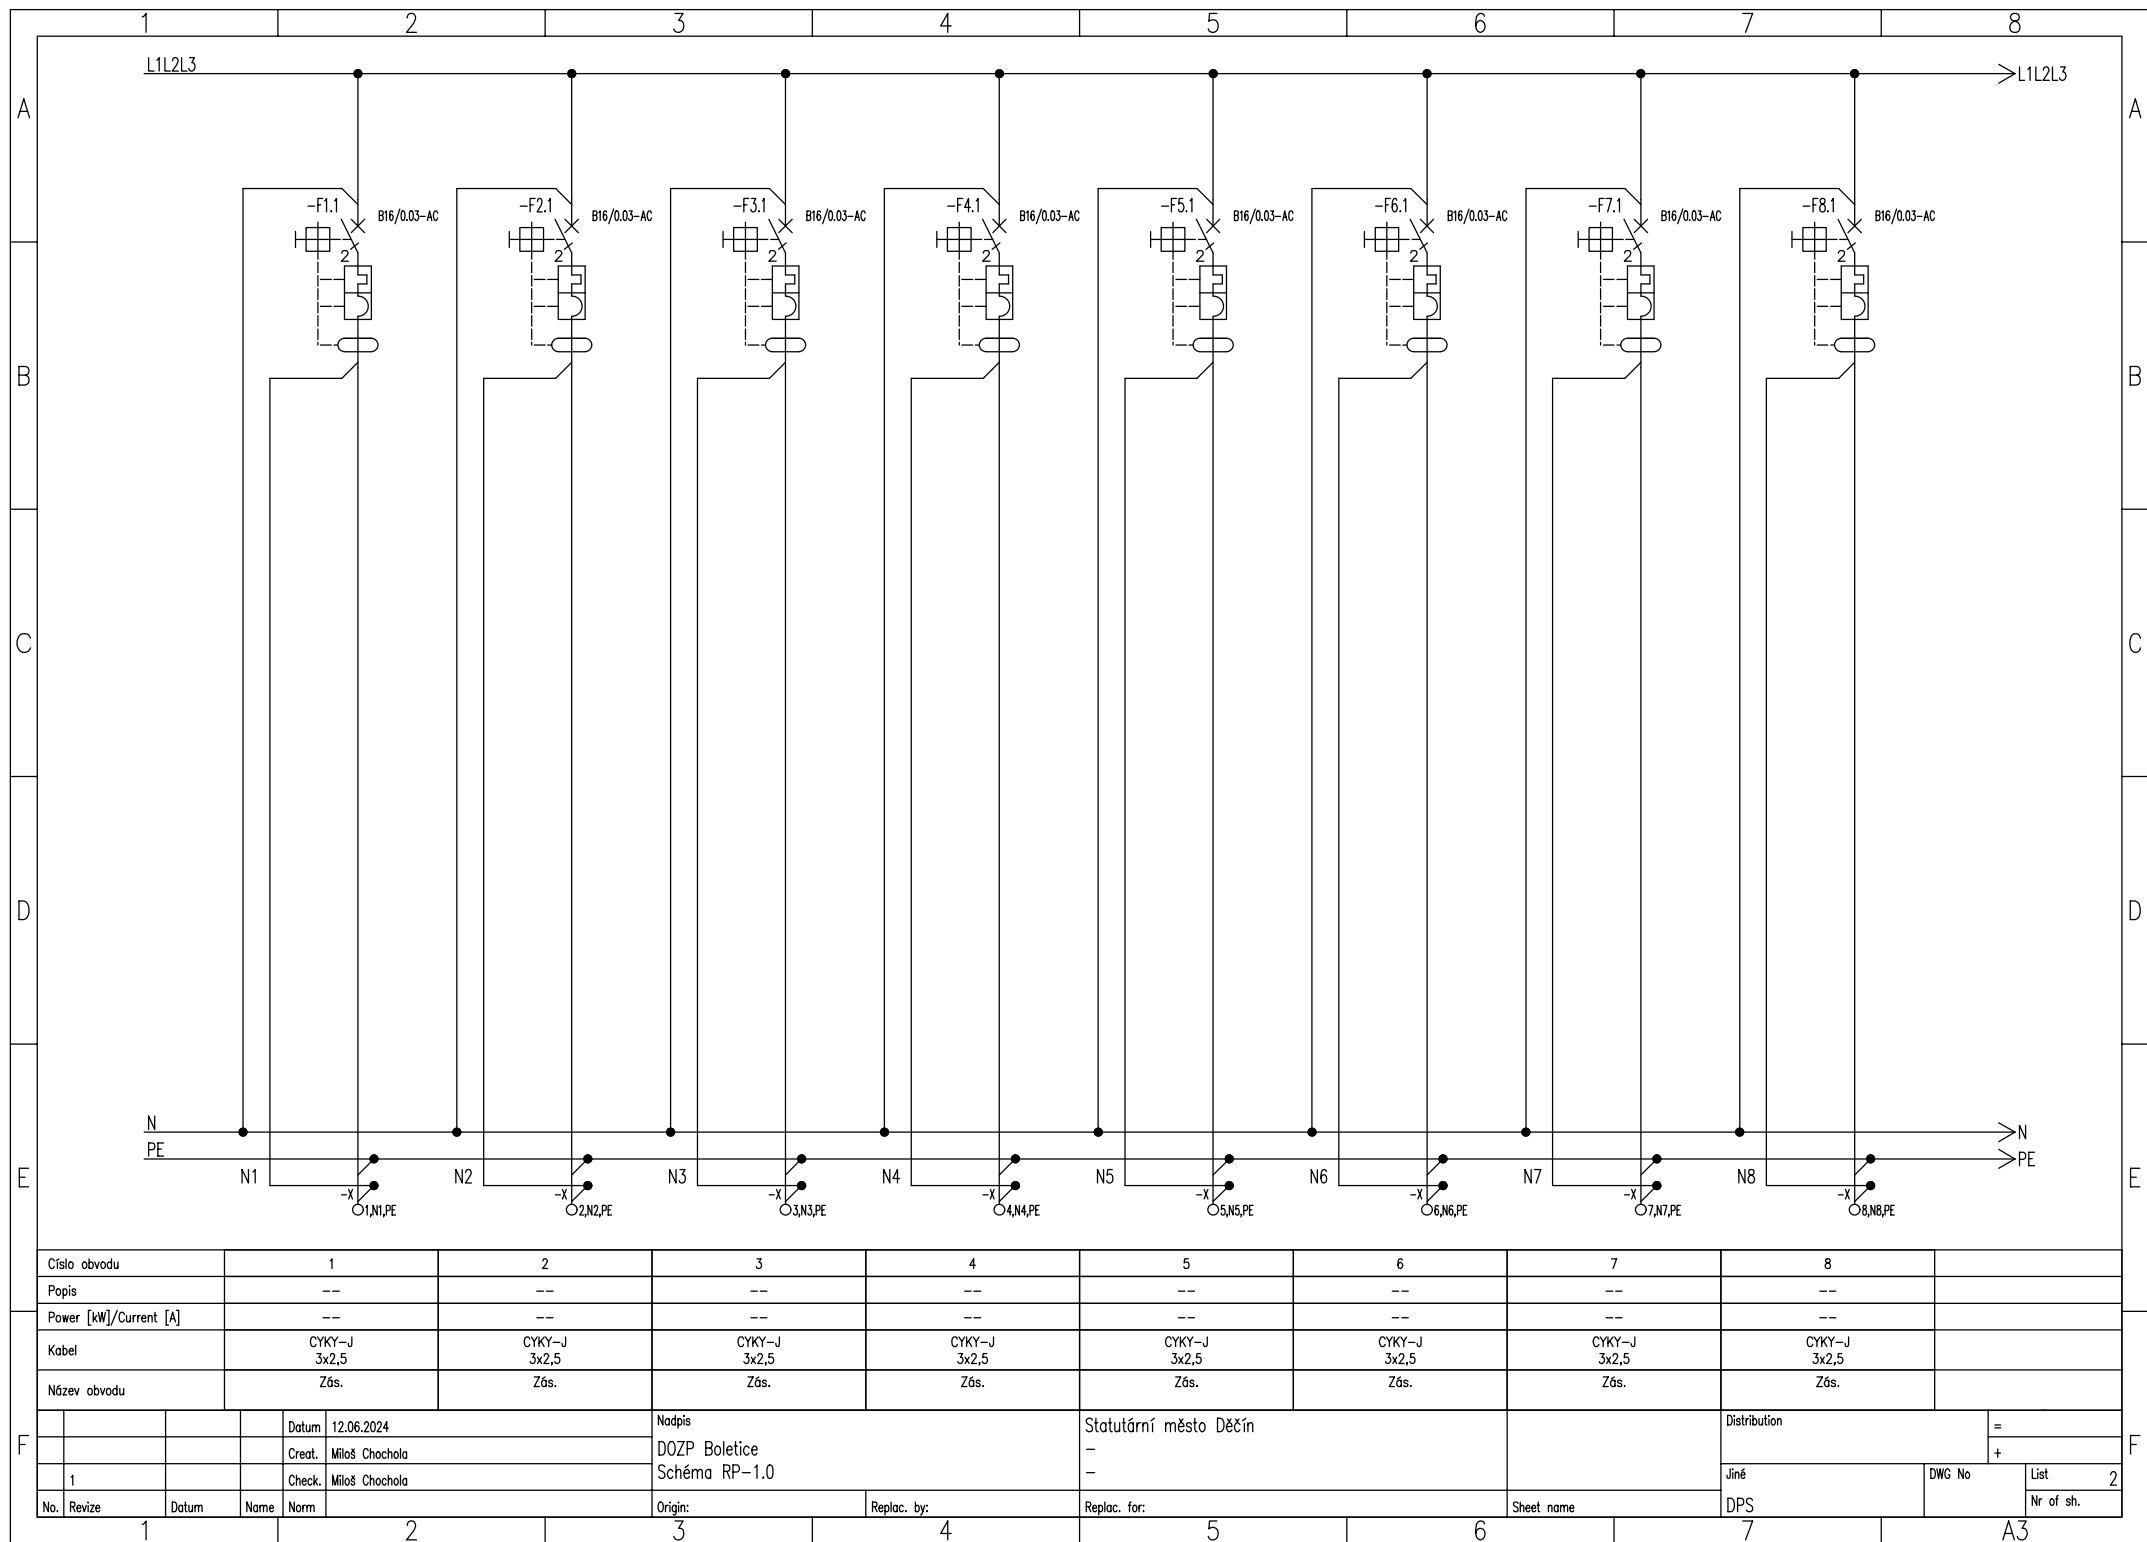

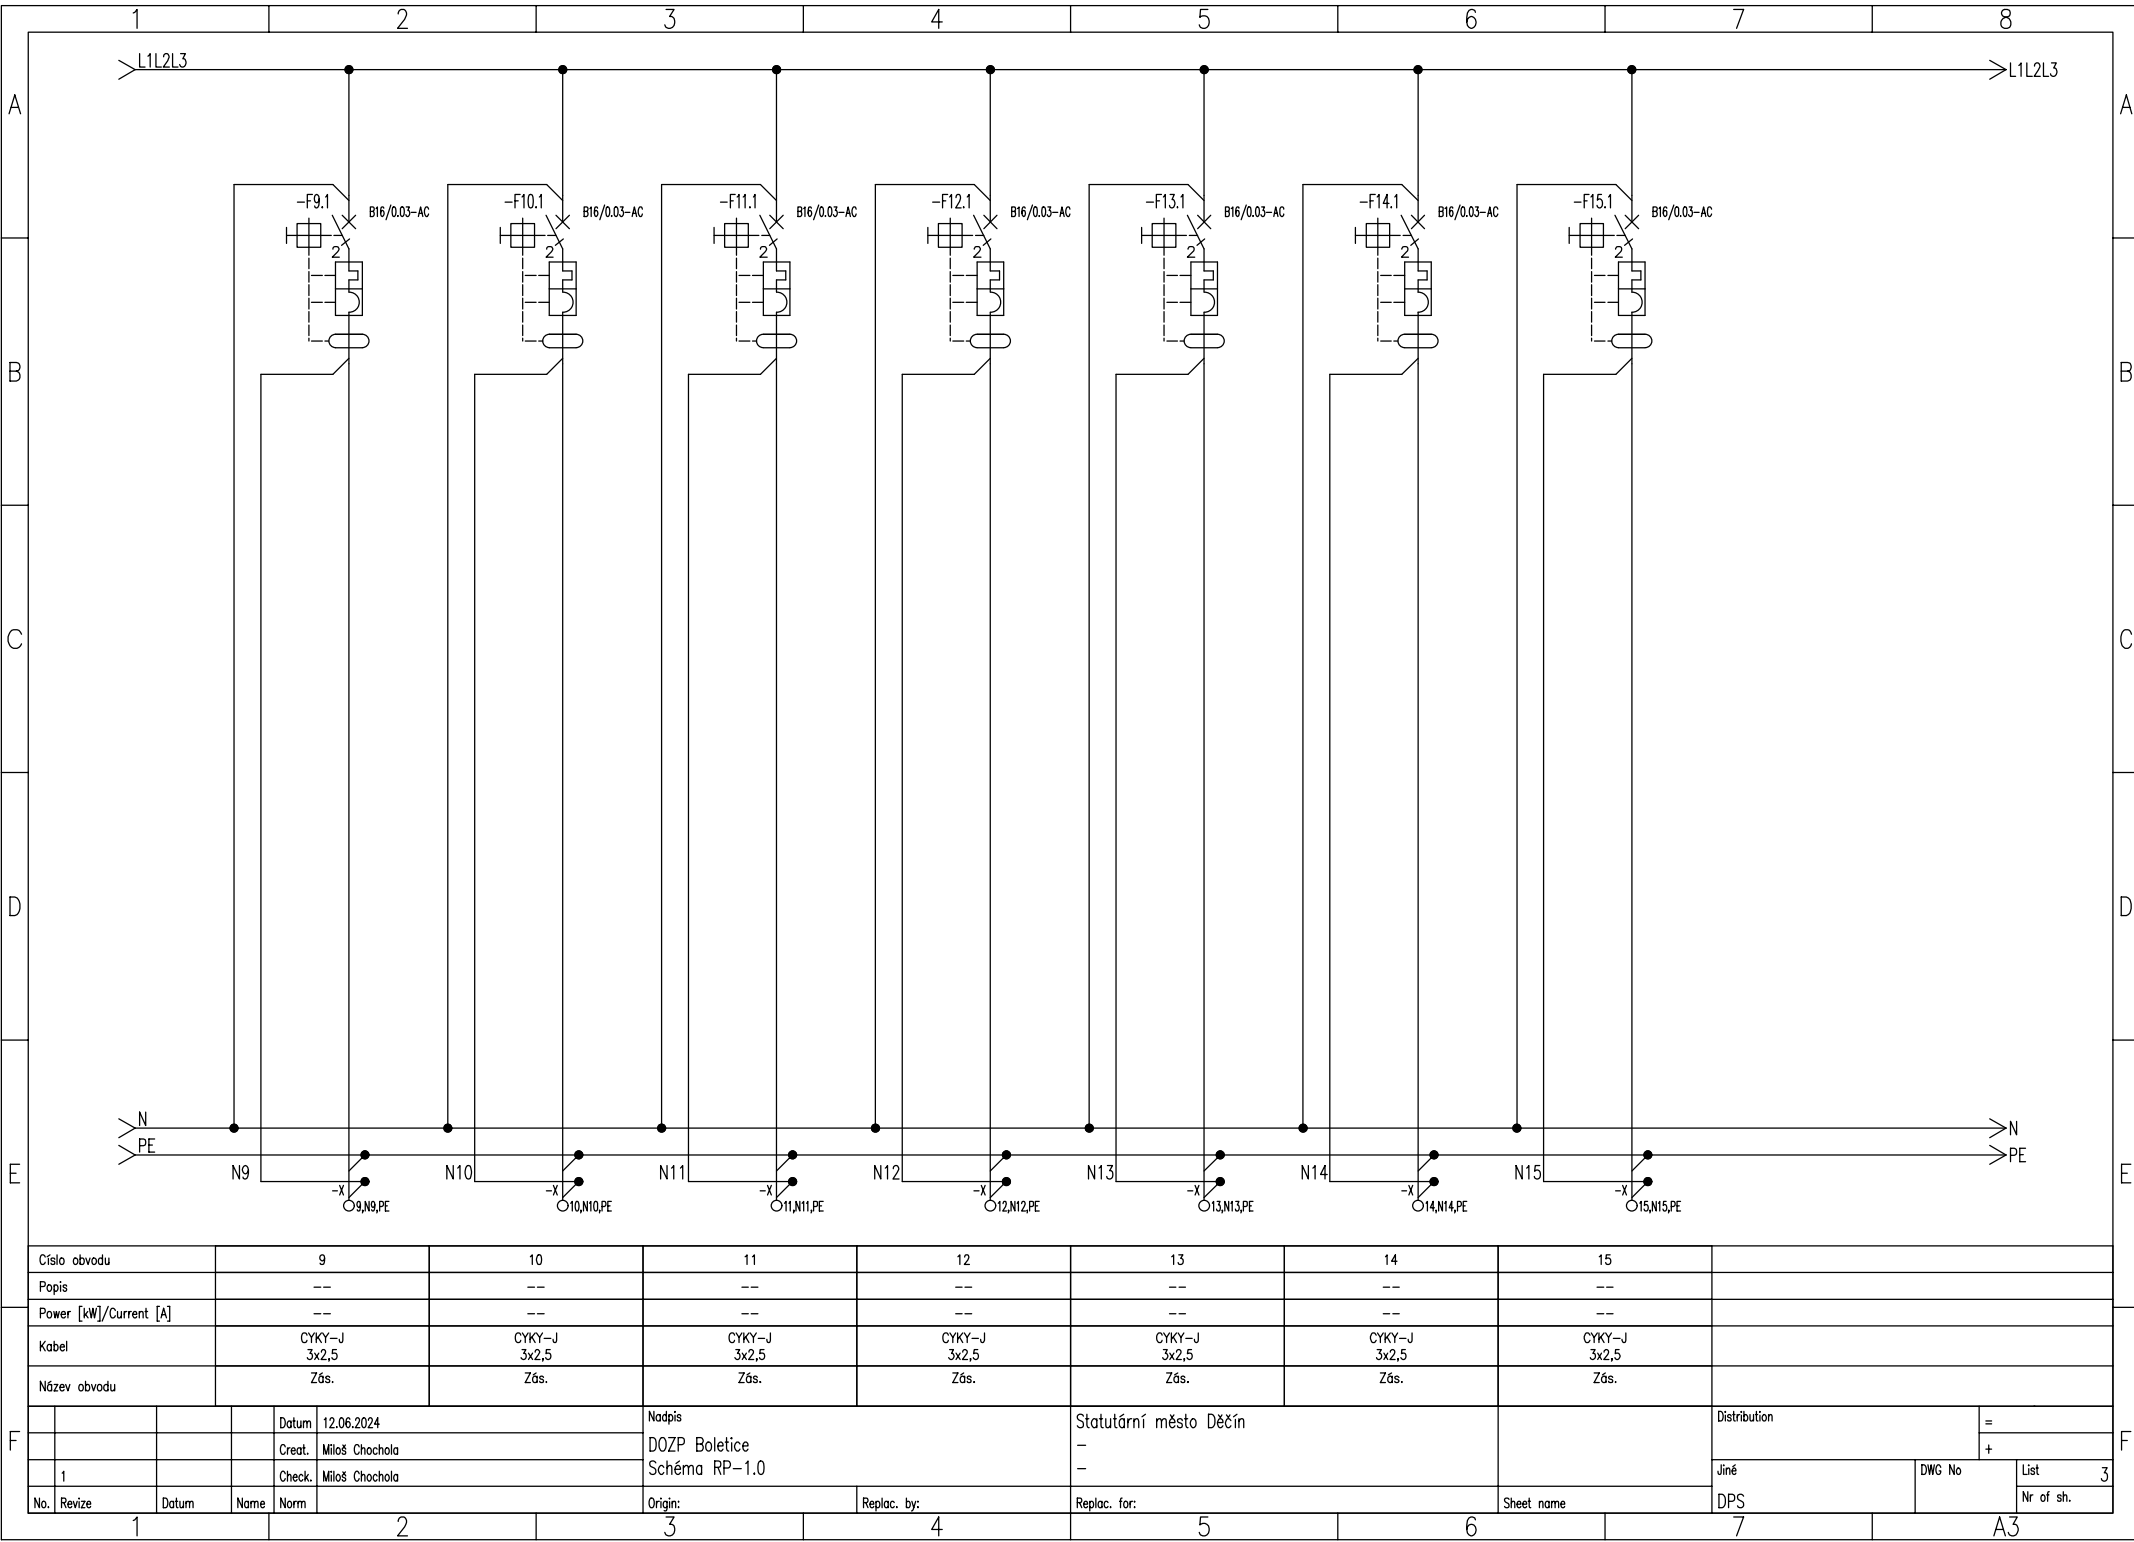

Číslo obvodu				9		10		11		12		13		14		15					
Popis				--		--		--		--		--		--		--					
Power [kW]/Current [A]				--		--		--		--		--		--		--					
Kabel				CYKY-J 3x2,5		CYKY-J 3x2,5		CYKY-J 3x2,5		CYKY-J 3x2,5		CYKY-J 3x2,5		CYKY-J 3x2,5		CYKY-J 3x2,5					
Název obvodu				Zás.		Zás.		Zás.		Zás.		Zás.		Zás.		Zás.					
				Datum		12.06.2024		Nadpis DOZP Boletice Schéma RP-1.0				Statutární město Děčín - -						Distribution		=	
				Creat.		Miloš Chochola												+			
1				Check.		Miloš Chochola												Jiné		DWG No	
No. Revize		Datum		Name		Norm		Origin:		Replac. by:		Replac. for:				Sheet name		DPS		Nr of sh.	

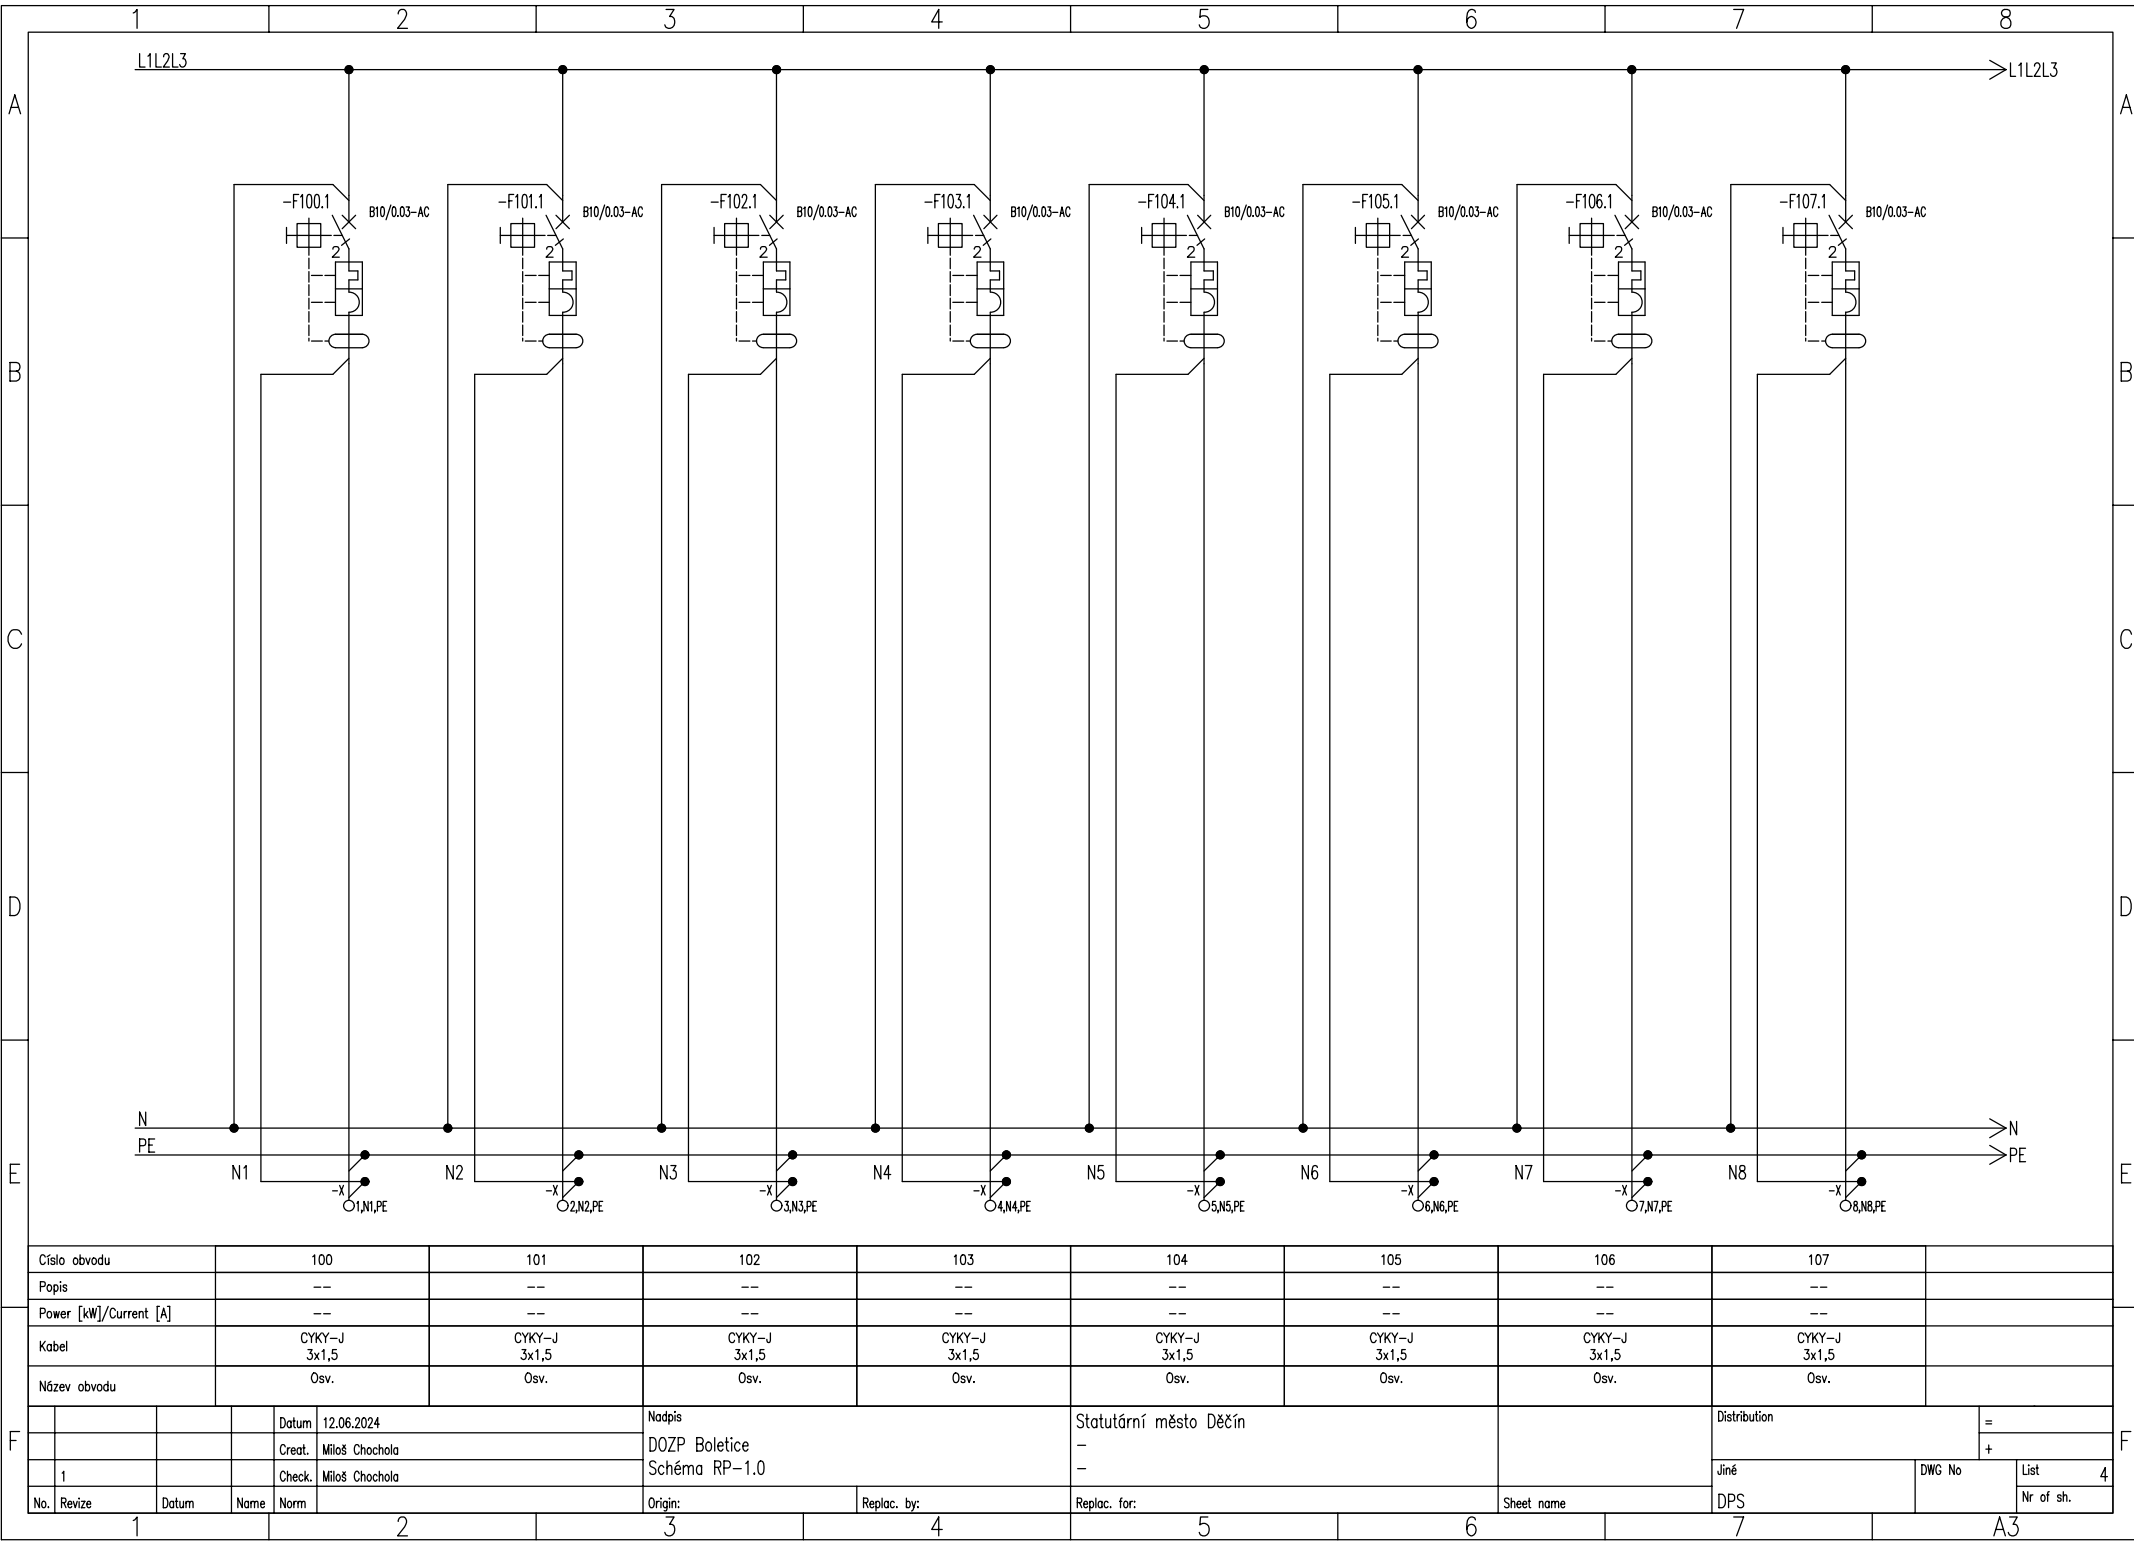

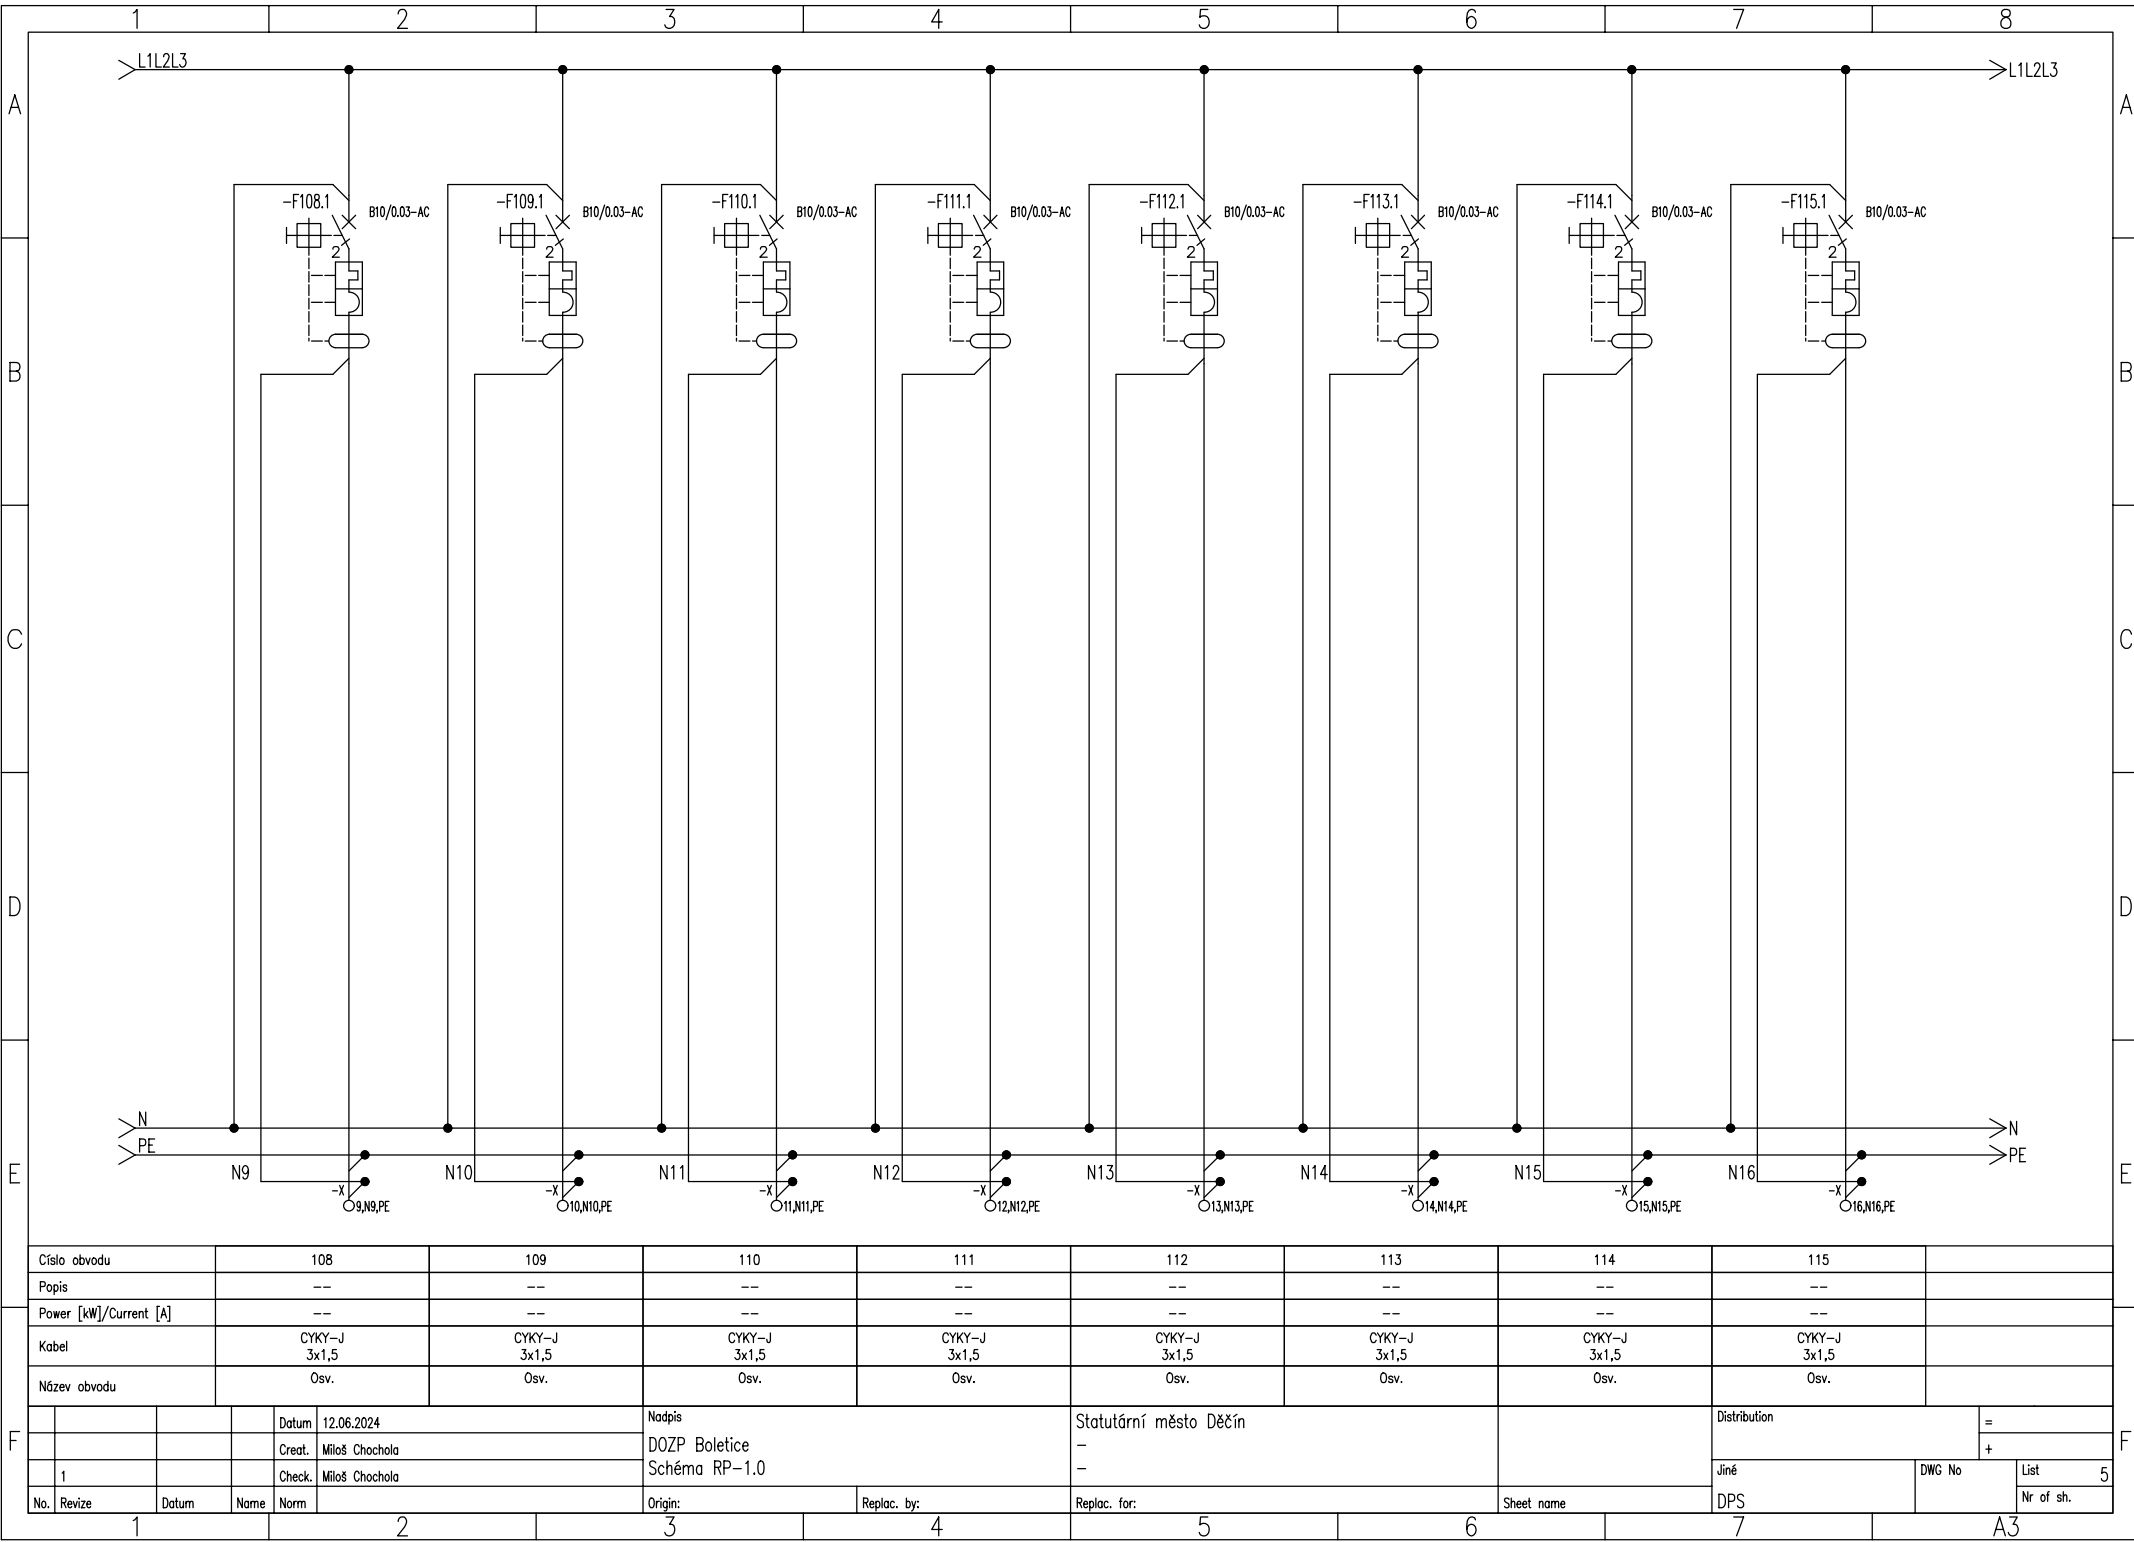

Číslo obvodu					108			109			110			111			112			113			114			115												
Popis					--			--			--			--			--			--			--			--												
Power [kW]/Current [A]					--			--			--			--			--			--			--			--												
Kabel					CYKY–J 3x1,5			CYKY–J 3x1,5			CYKY–J 3x1,5			CYKY–J 3x1,5			CYKY–J 3x1,5			CYKY–J 3x1,5			CYKY–J 3x1,5			CYKY–J 3x1,5												
Název obvodu					Osv.			Osv.			Osv.			Osv.			Osv.			Osv.			Osv.			Osv.												
						Datum		12.06.2024					Nadpis DOZP Boletice Schéma RP–1.0					Statutární město Děčín – –										Distribution					=					
						Creat.		Miloš Chochola																									+					
		1						Check.		Miloš Chochola																							Jiné					DWG No
No.		Revize		Datum		Name		Norm		Origin:					Replac. by:					Replac. for:					Sheet name					DPS							Nr of sh.	

