

## DOZP Boletice

**FÁZE: DPS**

**MÍSTO:** Spojenců 214, 407 11 Děčín XXXII-Boletice nad Labem  
p.č. 212/1, 212/2, 211, 210/2 k.ú. Boletice nad Labem

**STAVEBNÍK:**

# Statutární město Děčín

**TEL: +420 412 593 292**

**EMAIL: stanislav.canini@mmdecin.cz**  
**Mírové náměstí 1175/5, 405 38 Děčín IV**

**ARCHITEKT:**

## ATELIER ŽELEZNÁ

**TEL: +420 777 873 729**

EMAIL: [ATELIER@ATELIERZELEZNA.CZ](mailto:ATELIER@ATELIERZELEZNA.CZ)

**WEB: WWW.ATELIERZELEZNA.CZ**

**ŽELEZNÁ 830/12a, 430 01 LIBEREC 1**

**VÝKRES:**

## VÝKRES TVARU SCHODIŠTĚ 2.NP


**Č. PARÉ:**

**MĚŘÍTKO: 1:50**

Č.PROJ.: 72

**DATUM: 05/2024**

v.: 11

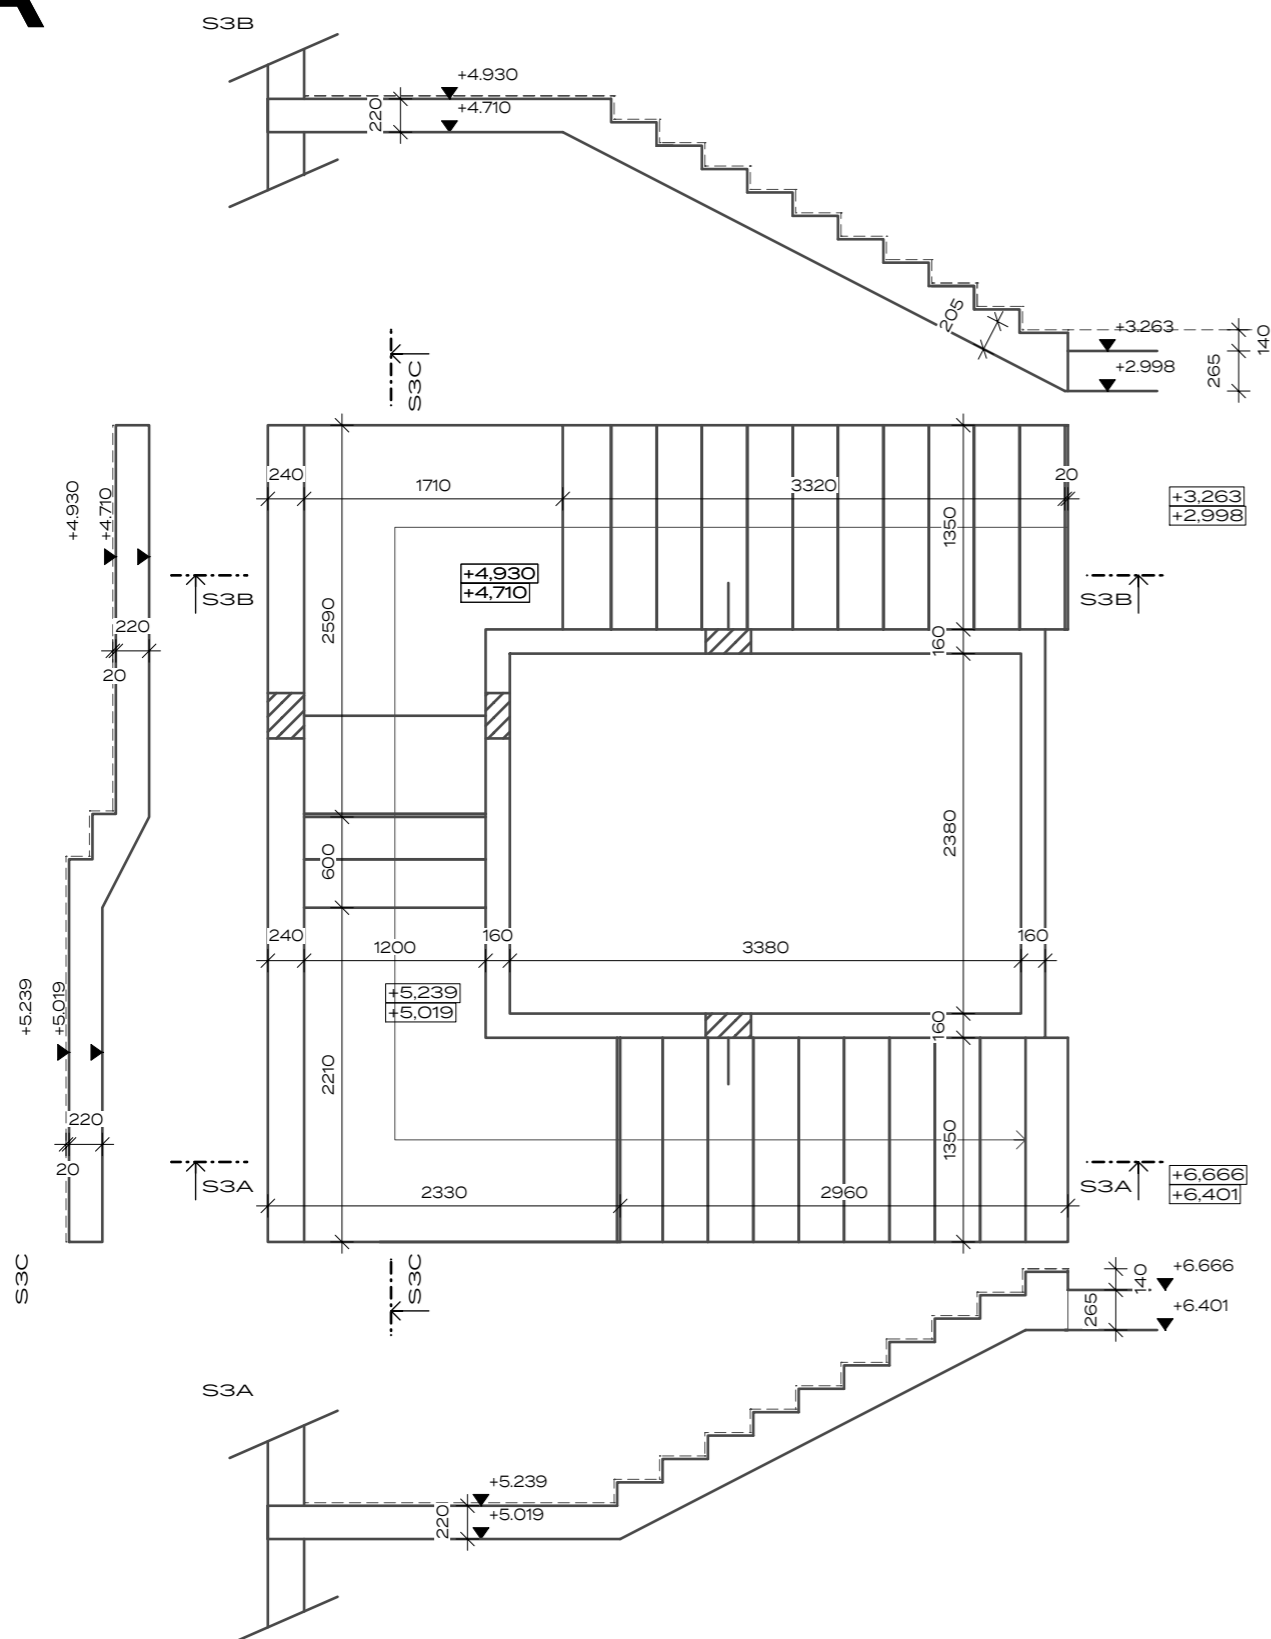

+0.000=150.500 m.n.m.

