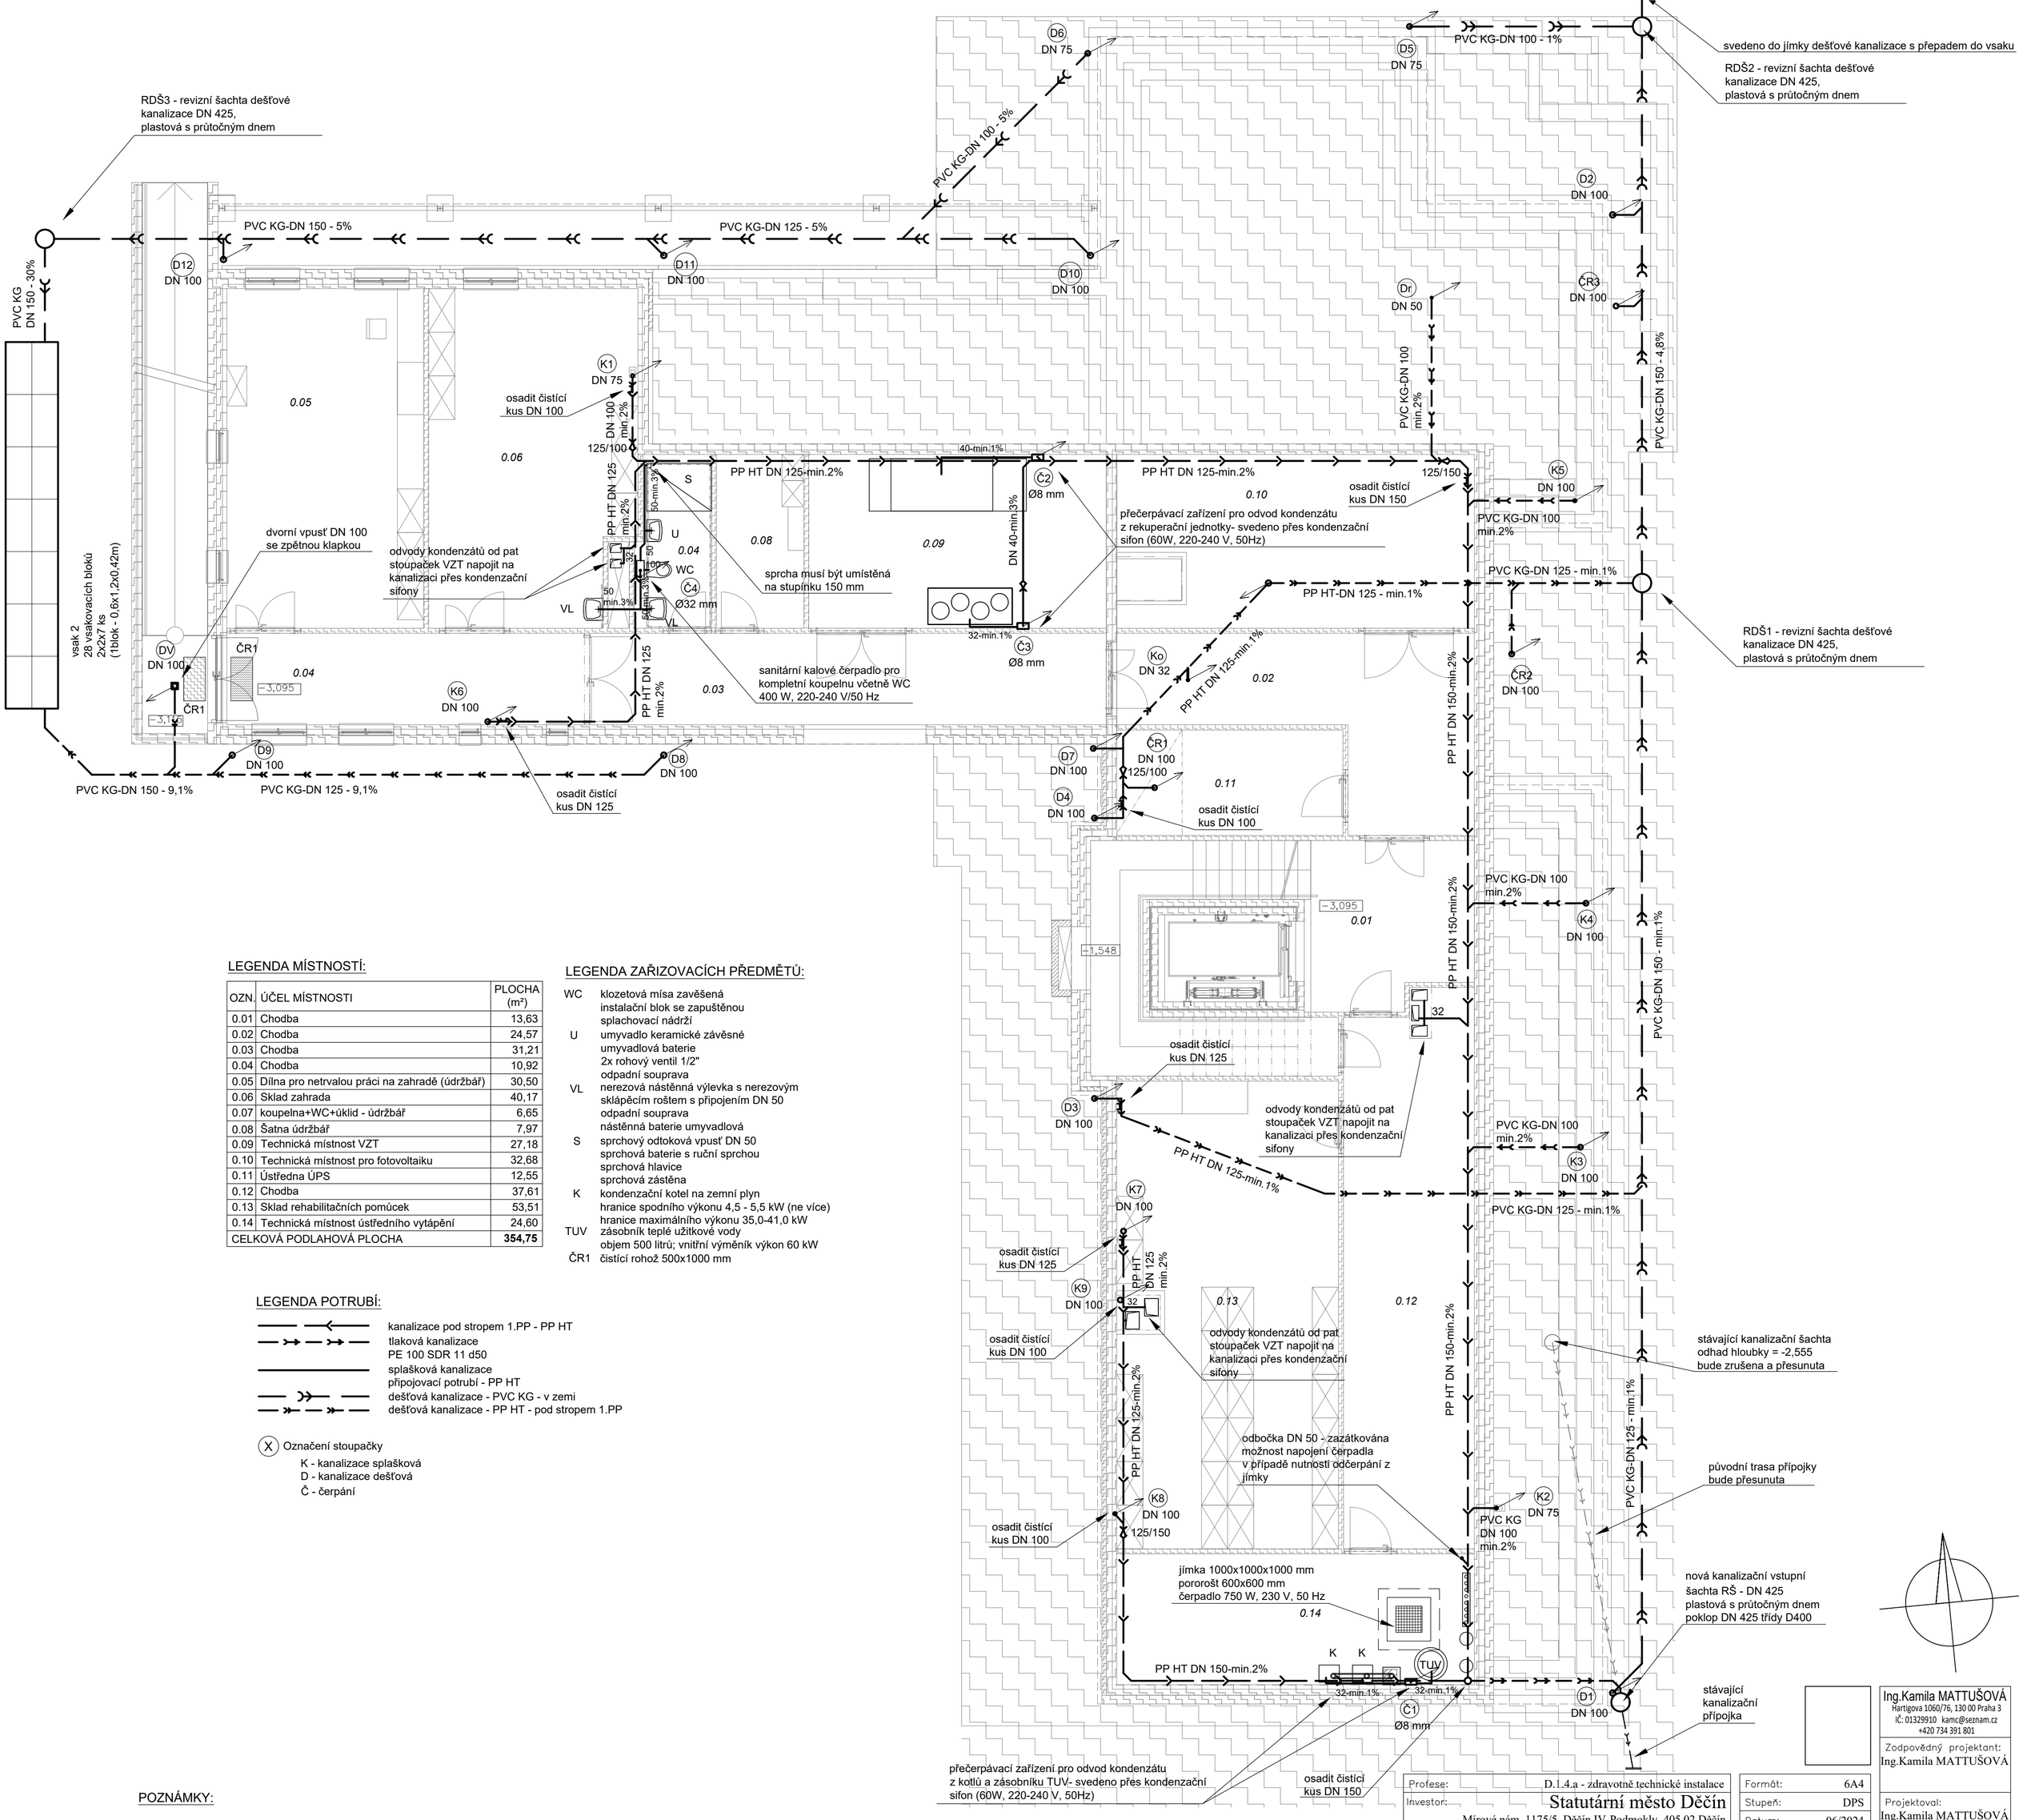

LEGENDA MÍSTNOSTÍ:

OZN.	ÚČEL MÍSTNOSTI	PLOCHA (m²)
0.01	Chodba	13,63
0.02	Chodba	24,57
0.03	Chodba	31,21
0.04	Chodba	10,92
0.05	Dílna pro netrvalou práci na zahradě (údržbář)	30,50
0.06	Sklad zahrada	40,17
0.07	koupelna+WC+úklid - údržbář	6,65
0.08	Šatna údržbář	7,97
0.09	Technická místnost VZT	27,18
0.10	Technická místnost pro fotovoltaiku	32,68
0.11	Ústředna ÚPS	12,55
0.12	Chodba	37,61
0.13	Sklad rehabilitačních pomůcek	53,51
0.14	Technická místnost ústředního vytápění	24,60
CELKOVÁ PODLAHOVÁ PLOCHA		**354,75**

LEGENDA ZAŘIZOVACÍCH PŘEDMĚTŮ:

WC	klozetová mísa zavěšená instalační blok se zapuštěnou splachovací nádrží
U	umyvadlo keramické závěsné umyvadlová baterie 2x rohový ventil 1/2" odpadní souprava
VL	nerezová nástěnná výlevka s nerezovým sklápěcím roštem s připojením DN 50 odpadní souprava nástěnná baterie umyvadlová
S	sprchový odtoková vpusť DN 50 sprchová baterie s ruční sprchou sprchová hlavice sprchová zástěna
K	kondenzační kotel na zemní plyn hranice spodního výkonu 4,5 - 5,5 kW (ne více) hranice maximálního výkonu 35,0-41,0 kW
TUV	zásobník teplé užitkové vody objem 500 litrů; vnitřní výměník výkon 60 kW
ČR1	čistící rohož 500x1000 mm

LEGENDA POTRUBÍ:

- kanalizace pod stropem 1.PP - PP HT
- tlaková kanalizace PE 100 SDR 11 d50
- splašková kanalizace připojovací potrubí - PP HT
- dešťová kanalizace - PVC KG - v zemi
- dešťová kanalizace - PP HT - pod stropem 1.PP

(X) Označení stoupačky
- K - kanalizace splašková
- D - kanalizace dešťová
- Č - čerpání

POZNÁMKY:

1) Veškeré rozměry musí být ověřeny přímo na stavbě před provedením.
2) Technická zpráva je nedílnou součástí projektové dokumentace.
3) Výkresy pozdějšího data mají vždy přednost před výkresy dřívějších dat.
4) Před realizací je nutno vytyčit veškeré inženýrské sítě v zemi již uložené. Kóty terénu upřesnit dle projektu terénních úprav. Při křížení a souběhu s ostatními sítěmi je nutno dodržet minimální vzdálenosti určené ČSN 73 6005.

Ing.Kamila MATTUŠOVÁ
Hartigova 1060/76, 130 00 Praha 3
IČ: 01329910 kamc@seznam.cz
+420 734 391 801

Zodpovědný projektant: Ing.Kamila MATTUŠOVÁ

Projektoval: Ing.Kamila MATTUŠOVÁ

Kreslil: Ing.Kamila MATTUŠOVÁ

Profese:	D.1.4.a - zdravotně technické instalace
Investor:	Statutární město Děčín
	Mírové nám. 1175/5, Děčín IV-Podmokly, 405 02 Děčín
Akce:	DOZP Boletice
	Spojenců 214, 407 11 Děčín XXXII-Boletice nad Labem
	p.č. 212/1, 212/2, 211, 210/2 k.ú. Boletice nad Labem
Výkres:	Půdorys 1.PP - kanalizace

Formát:	6A4
Stupeň:	DPS
Datum:	06/2024
Měřítko:	1:75
Čísla – výkres/revize:	02/00