



Váš dopis zn.:

ze dne: 17. 6. 2024

Naše značka: SCVKZAD207786/UTPCUL/Ma

Vyřizuje: Hana Frčková

Datová schránka: f7rf9ns

Telefon: 840 111 111

Email: info@scvk.cz

Datum: 28. 6. 2024

pan

Martin Hubschman

Růžová 88

Růžová

40502

Vyjádření společnosti Severočeské vodovody a kanalizace, a.s.

| | |
|----------------------------------|--|
| Název akce: | „Odstranění tělocvičny Vokolkova u ZŠ Vrchlického na p.p.č.786“ k.ú. Děčín |
| Účel vyjádření: | K dokumentaci odstranění stavby |
| Zájmové území: | Okres: Děčín |
| | Obec: Děčín |
| | Část obce, ulice, č.p.: Děčín, Vokolkova ul. |
| | Katastrální území, parcelní číslo: Děčín, st.p.č. 786 a související viz.přílohu |
| Žadatel: | Martin Hubschman |
| Adresa, tel., e-mail | +420 605584302, martinhubschman@seznam.cz |
| Investor: | Statutární město Děčín |
| Adresa | Mírové nám. 1175/5, Děčín IV-Podmokly, 40502 Děčín |
| Projektant: | Hubschman Martin, Králová Pavlína |
| Vlastník dotčené IS | Severočeská vodárenská společnost a.s. (dále jen SVS) |
| Předchozí vyjádření a rozhodnutí | Byly splněny podmínky předcházejících vyjádření a vydaných rozhodnutí ANO/NE – podmíněné vyjádření nebylo vydáno |
| Platnost vyjádření: | jeden rok ode dne vyhotovení (v případě, že Váš zájem nadále trvá, požádejte před uplynutím této lhůty o prodloužení platnosti vyjádření) |

Popis navrženého řešení:

Projektová dokumentace řeší demolici vyhořelého objektu, který sloužil jako tělocvična. Jedná se o nepodsklepenou budovu se sedlovou střechou. Předpokládaný způsob odstranění stavby – odpojení objektu od všech přípojek, ruční odstrojení objektu, odstranění vnitřních nenosných stěn a příček, ruční demontáž střešní krytiny a krovů s pomocí jeřábů, ruční nebo strojní rozebrání a stržení obvodových stěn a stropů dle místa jejich umístění, úprava a úklid ploch po celkovém odstranění stavby.

V objektu jsou provedeny rozvody elektroinstalace, plynu, vody, kanalizace a topení. Objekt bude odpojen od všech sítí dle požadavků jejich jednotlivých správců.

Uvedený objekt není napojen na vodovodní a kanalizační síť ve správě společnosti Severočeské vodovody a kanalizace, a.s., pouze existuje původní vodovodní přípojka.

Severočeské vodovody a kanalizace, a.s.

Přítkovská 1689 • 415 50 Teplice

Tel.: 601 267 267, Tel.: 840 111 111 • E-mail: info@scvk.cz • www.scvk.cz

Společnost je zapsána v obchodním rejstříku oddíl B, vložka 465, u Krajského soudu v Ústí nad Labem.

IČ: 49099451 • DIČ: CZ49099451

Člen skupiny Severočeská voda



Stávající vodovodní přípojka bude odpojena výhradně odbornými pracovníky SČVK a.s. Odpojení je nutné objednat na tel. 840 111 111; info@scvk.cz.

Toto stanovisko neobsahuje vyjádření k přeložkám stávající vodohospodářské infrastruktury. V případě, že předložená dokumentace obsahuje návrh přeložky, je na stavbu přeložky vydáno samostatné vyjádření.

Při realizaci stavby (demolice) může dojít ke střetu se sítěmi ve správě společnosti Severočeské vodovody a kanalizace, a.s.

S obsahem dokumentace bouracích prací souhlasíme
za předpokladu dodržení následujících podmínek:

- 1) Zahájení prací nám bude 15 dní předem písemně nebo e-mailovou poštou oznámeno včetně jména a telefonického spojení na stavební dozor a zhotovitele stavby.
- 2) **Vytýčení skutečného umístění zařízení ve správě společnosti Severočeské vodovody a kanalizace, a.s. je nutné objednat na: tel. 601 267 267 / 840 111 111; info@scvk.cz. V případě písemného objednání vystavujete objednávku na společnost Severočeská servisní a.s. Upozorňujeme, že tato služba je zpoplatněna dle sazebníku poskytovatele.**
- 3) V případě nejasností budou provedeny kopané sondy či vytýčení inspekční kamerou. Stavebník je povinen neprodleně ohlásit případné poškození vodohospodářského zařízení provozovateli. Stavebník odpovídá za eventuální škodu na vodohospodářském zařízení způsobenou svojí činností.
- 4) Případná existence vodovodních či kanalizačních přípojek není předmětem tohoto stanoviska. Naše společnost není jejich správcem (viz §3, odst. 3 zákona č. 274/2001 Sb. Zákona o vodovodech a kanalizacích v platném znění), se žádostí o informaci o existenci přípojek se obraťte na jejich vlastníky, tedy na vlastníky nemovitostí, jejichž pozemky budou stavbou dotčeny.
- 5) **Jakákoli změna oproti schválené dokumentaci musí být předložena ke schválení naší společnosti před dalším postupem prací.**
- 6) V případě, že dojde při realizaci stavby k nalezení dalšího vodohospodářského zařízení, které není uvedeno v dokumentaci stavby, požadujeme provést samostatné jednání o způsobu ochrany zařízení nebo o jeho eventuální přeložce nebo zrušení.
- 7) Požadujeme být přizváni ke každé činnosti v ochranném pásmu námi provozovaného zařízení.

Technické standardy vodohospodářských staveb Severočeské vodárenské společnosti a. s. jsou k dispozici na www.svs.cz. Obecné technické podmínky pro zpracování projektové dokumentace jsou k dispozici na www.scvk.cz.

Severočeské vodovody a kanalizace, a.s.

415 50 Teplice, Přítkovská 1689

IČ: 49099451 DIČ: CZ49099451


Hana Frčková

referent technickoprovozní činnosti

- Příloha: 1. Situace a orientační zákres s vyznačeným zařízením provozovaným společností Severočeské vodovody a kanalizace, a.s.
2. Celková situace demolice z dokumentace bouracích prací

Severočeské vodovody a kanalizace, a.s.


Přítkovská 1689 • 415 50 Teplice

Tel.: 601 267 267, Tel.: 840 111 111 • E-mail: info@scvk.cz • www.scvk.cz


Společnost je zapsána v obchodním rejstříku oddíl B, vložka 465, u Krajského soudu v Ústí nad Labem.

IČ: 49099451 • DIČ: CZ49099451

Člen skupiny Severočeská voda

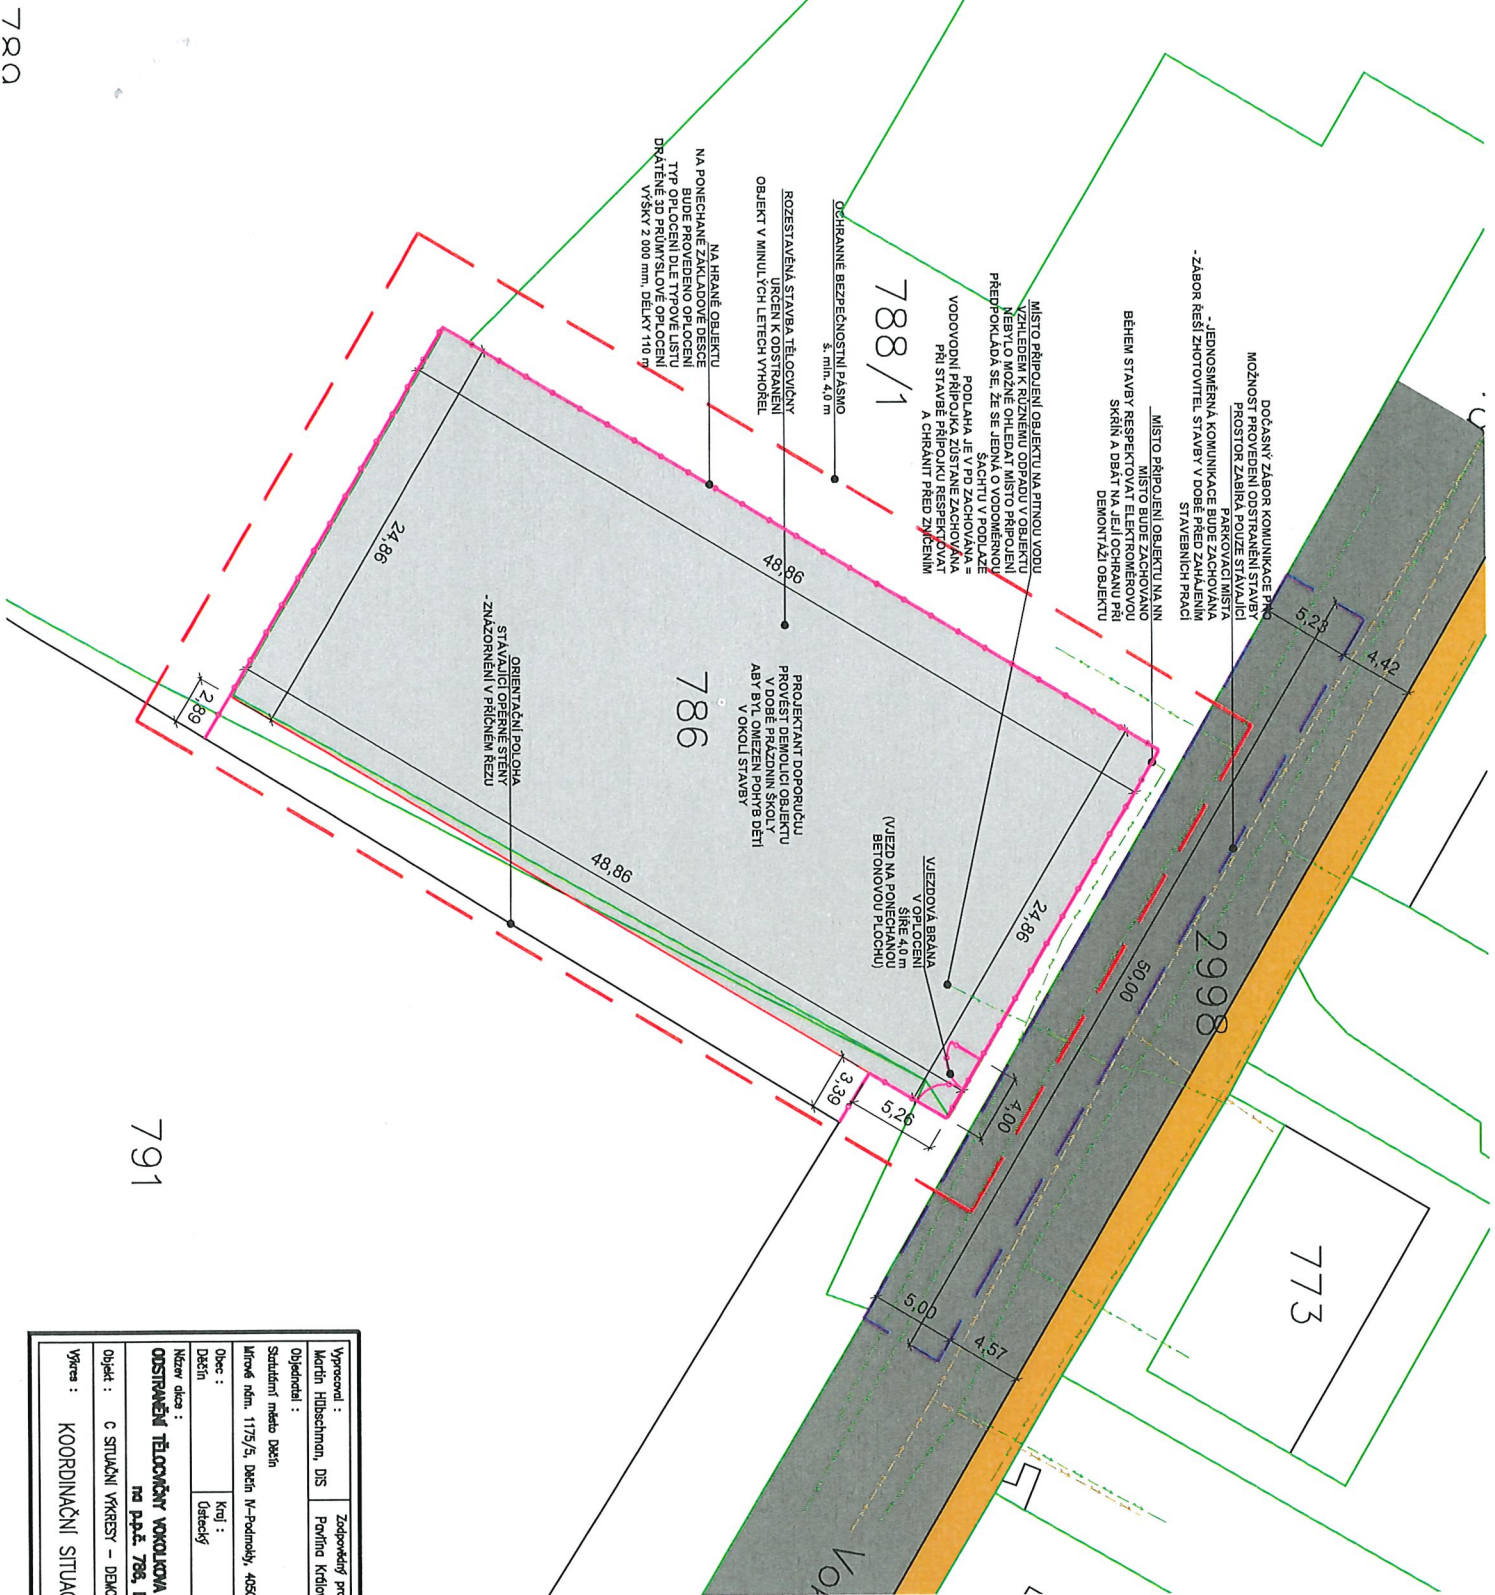

PROJEKTOVÁ DOKUMENTACE JE VYPRACOVÁNA
DLE VYHLÁŠKY Č. 499/2006 Sb. v platném znění
NEJEDNÁ SE O PROVÁDĚCÍ DOKUMENTACI

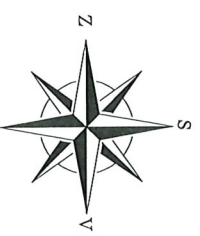

| | | | |
|---|--|---|--|
| Výpracovník : Martin Hübschman, DIS | | Zadavatel projektant : Pavlna Křiváček | |
| Objednatel : Stavbytelní město Děčín | | Martin Hübschman, DIS IČ: 09980300 Růžová 88, Děčín 405 02 mob.: 605 584 302 email: martinhubschman@seznam.cz | |
| Místní náčr. 1175/5, Děčín IV-Podmokly, 46502 Děčín | | | |
| Obec : Děčín | | | |
| Kraj : Ústecký | | Kód. území : Děčín | |
| Název díla : OSTAVNĚNĚ TĚLOVÝSTAVBA V ZŠ VYHLÁŠKOVÉHO 630/5 na p.p.č. 786, k.ú. Děčín | | | |
| Objekt : C SITUACNÍ VÝKRESY – DEMOLICE | | | |
| Výkres : KOORDINAČNÍ SITUACE | | | |
| mřítko : 1:300 | | číslo výkresu : 003 | |
| mřítko : 1:300 | | číslo par. : | |

- LEGENDA PLOCH**
- DEMOLOVANÝ OBJEKT
 - STAVAJÍCÍ PŘÍLEHLÁ KOMUNIKACE A L. VOKOLUKA
 - CHODNÍKOVÉ TĚLESO NA DRUHÉ STRANĚ VOZOVKY
- LEGENDA STAVAJÍCÍCH INŽENÝRSKÝCH SÍTÍ**
- PODZEMNÍ VEDENÍ SPLAŠKOVÉ KANALIZACE (SČVK)
 - PODZEMNÍ VEDENÍ NN DO 1 kV (ČEZ DISTRIBUCE)
 - VODOVOD PÍTLA (SČVK)
- LEGENDA**
- HRANICE PARCELY DLE MN 352/39
 - OCHRANNÉ BEZPEČNOSTNÍ PÁSMO DEMOLICE
 - TRVALÉ OPLACENÍ PO PROVEDENÍ DEMOLICE - DLE TYPOVÉHO LISTU
 - DOČASNÝ ZABOR KOMUNIKACE PRO MOŽNOST PROVEDENÍ DEMOLICE