

A

PROJEKT:

DOZP Boletice

MÍSTO:

Spojenců 214, 407 11 Děčín XXXII-Boletice nad Labem
p.č. 212/1, 212/2, 211, 210/2 k.ú. Boletice nad Labem

FÁZE:

DPS

STAVEBNÍK:

Statutární město Děčín

TEL: +420 412 593 292

EMAIL: stanislav.canini@mmdecin.cz

Mírové náměstí 1175/5, 405 38 Děčín IV

ARCHITEKT:

ATELIER ŽELEZNÁ

ŽELEZNÁ 830/12a, 430 01 LIBEREC 1

TEL: +420 777 873 729

EMAIL: ATELIER@ATELIERZELEZNA.CZ

WEB: WWW.ATELIERZELEZNA.CZ

26 PROJEKT INTERIERU

Č.PROJ.: 72

Č. PARÉ:

DATUM: 6/2024

Ž


OBSAH
DOKUMENTACE PRO PROVEDENÍ STAVBY (DPS)
DOZP BOLETICE

PROJEKT INTERIÉRU


Č.	NÁZEV	MĚŘÍTKO
26.1	INTERIÉR - BAREVNÉ SCHÉMA PODLAH	1:50
26.2	INTERIÉR - MOBILIÁŘ + POVRCHY	1:50
26.2	INTERIÉR - MOBILIÁŘ + POVRCHY	1:50
26.3	INTERIER PŘEDSÍŇ 1.21 VZOR	1:50
26.4	INTERIER KOUPELNA 1.23 VZOR	1:50
26.5	INTERIER KOUPELNA 1.24 VZOR	1:50
26.6	INTERIER KOUPELNA 1.08	1:50
26.7	VÝPIS MOBILIÁŘE	-

INTERIÉR - BAREVNÉ SCHÉMA PODLAH

1.PP

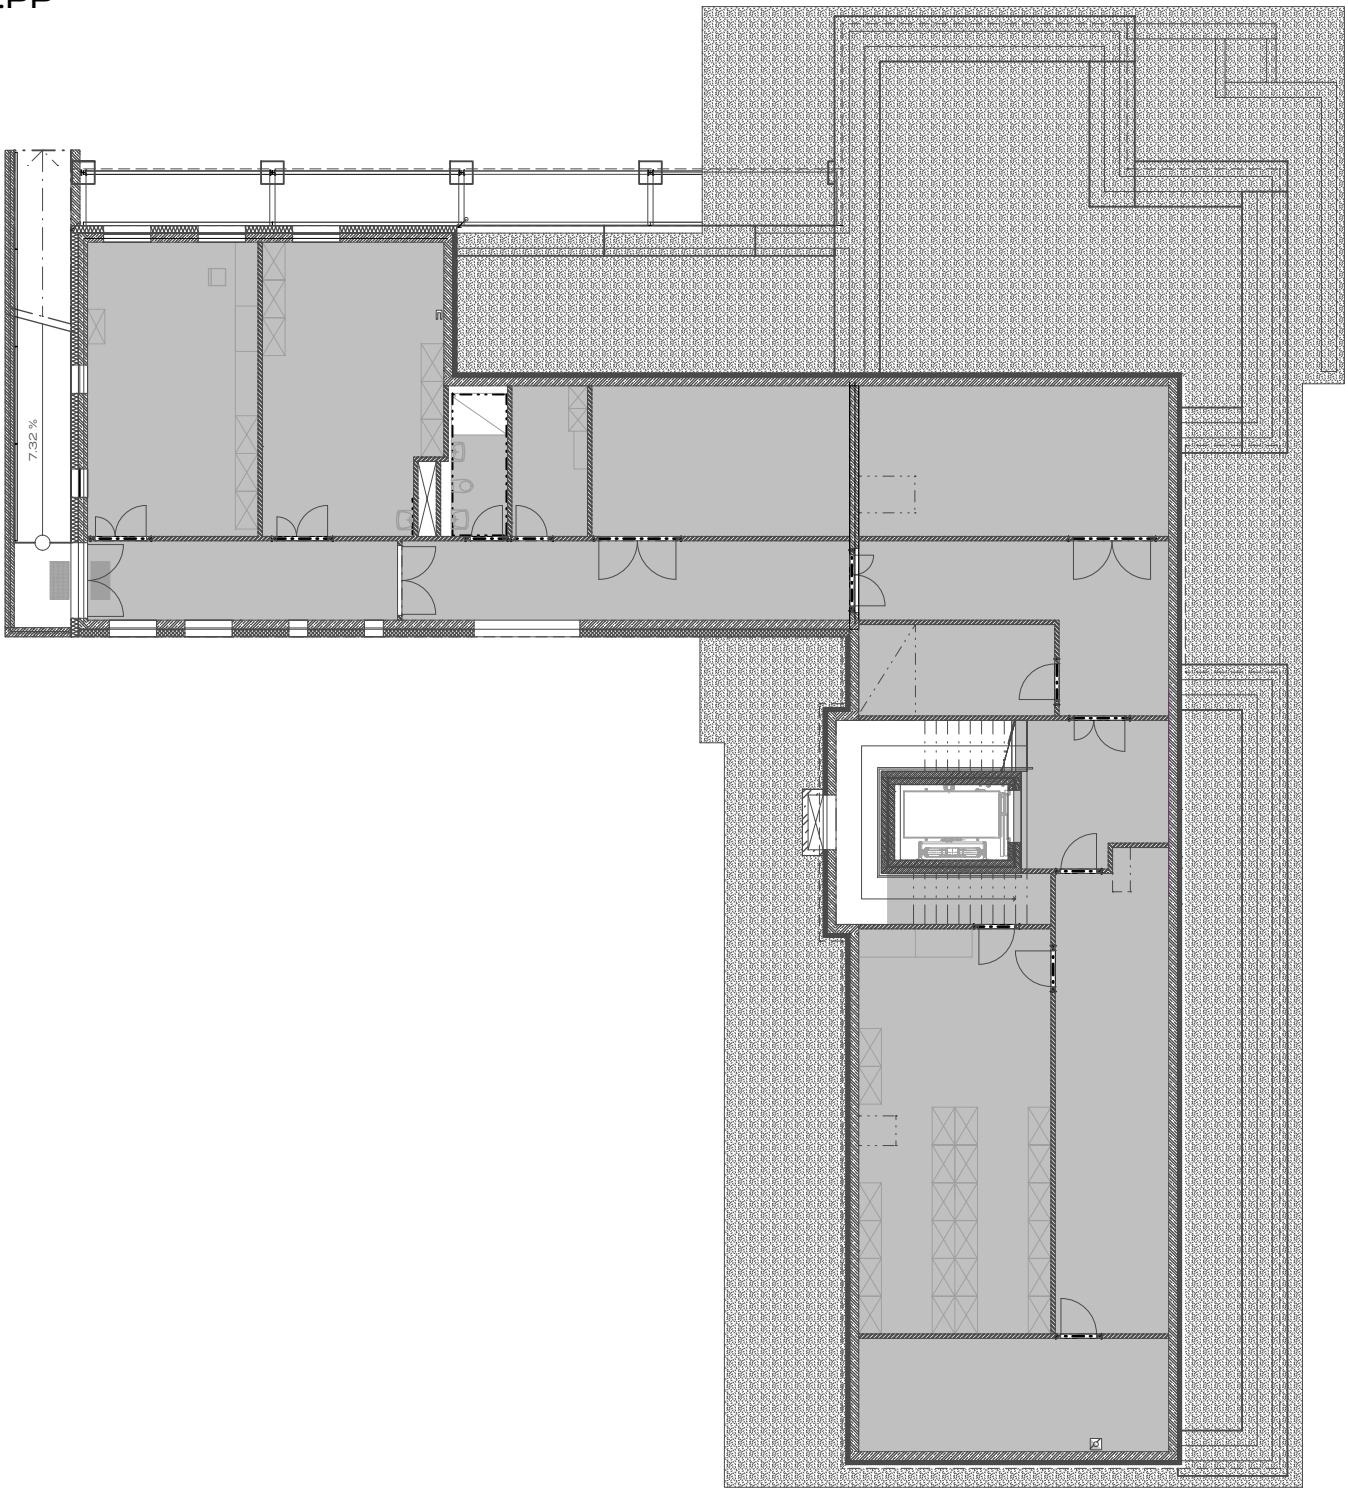

2.NP

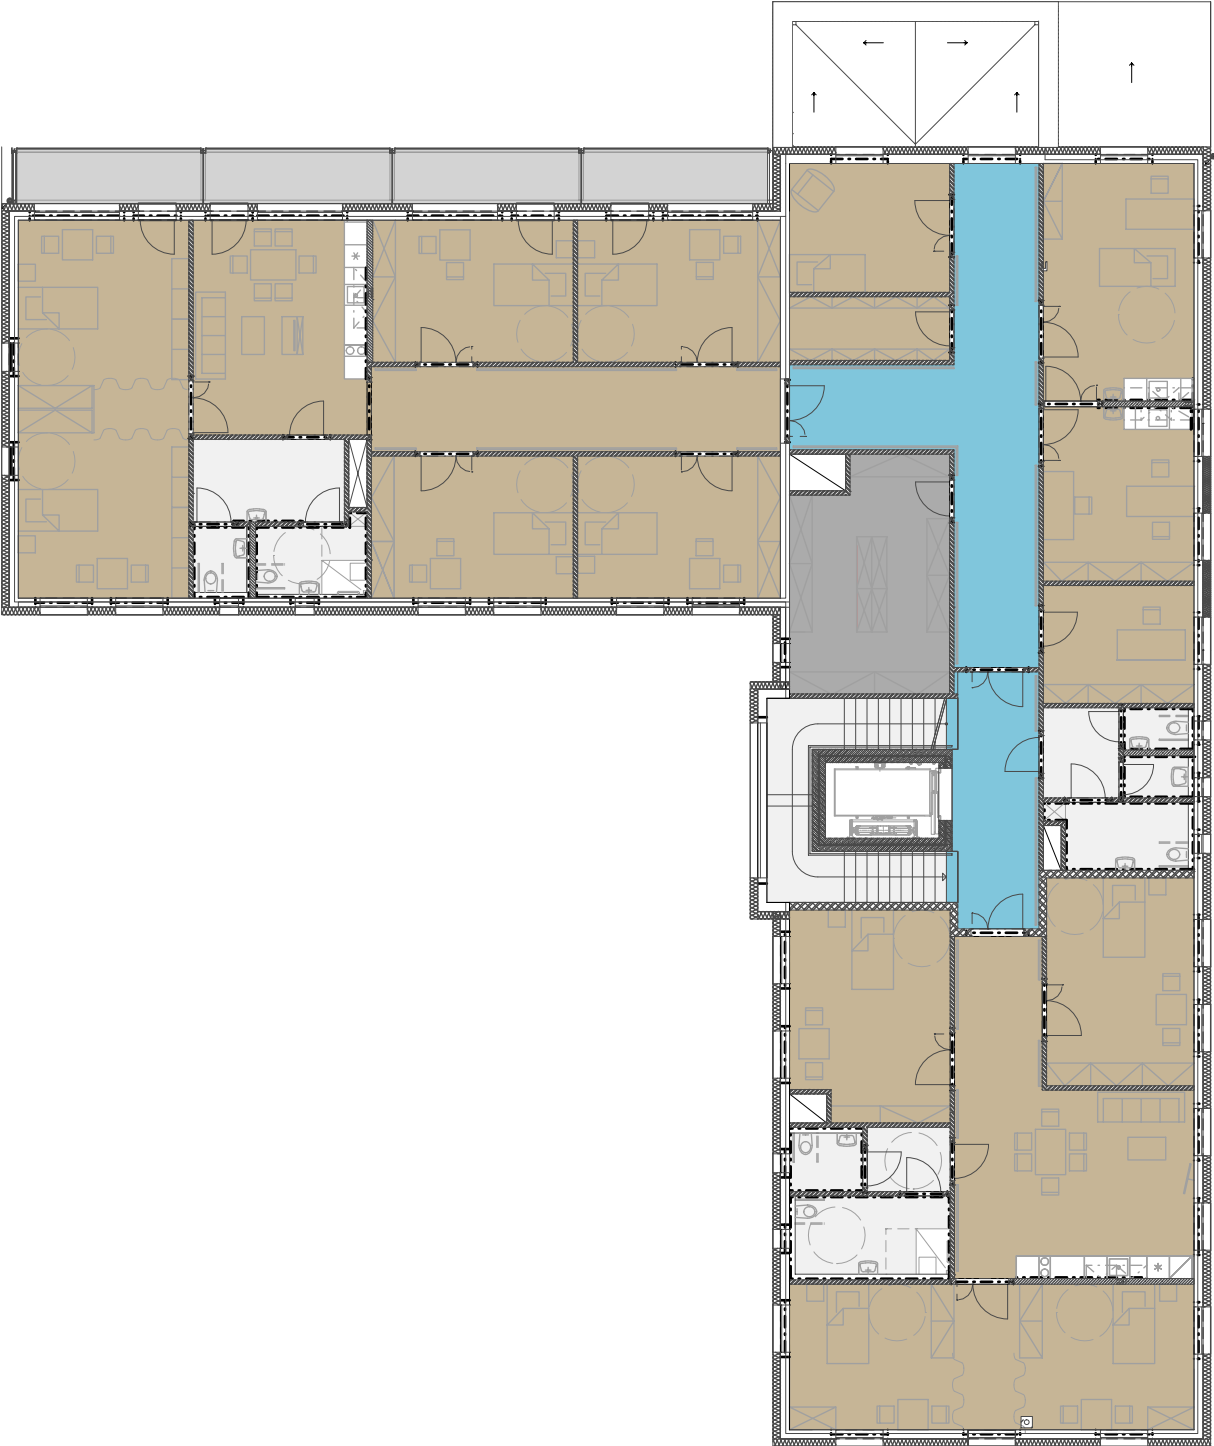


POZNÁMKY:

1. Veškeré stávající přípojky a řady jsou zakresleny pouze orientačně dle poskytnutých zákresů správců i.s.
2. Před zahájením stavebních prací vytyčí dodavatel popřípadě investor veškeré inženýrské sítě, které se na jeho pozemku a v těsné blízkosti vyskytují.
3. Projektové změny jsou možné jen s písemným souhlasem zodpovědného projektanta ve stavebním deníku.
4. Barevnost a materiály budou podrobněji řešeny v rámci AD. Barevnost podlah dle výkresu interiéru.
5. V prostorech s vířným provozem je pod finálním povrchem provedena hydroizolace (stárková, jednosložková, se systémovými rohovými fabiony, vytaženými 300mm na vstupu kci, ve sprch. koutě 2200mm).
6. Negativní drážka po obvodu podhledu SDK O3.
7. Kóty jsou k základním stavebním rozměrům stavebních prvků (např. cihel).
8. Prostupy pro inženýrské sítě jsou zakotovány v kladěských výkresech resp. výkresech tvaru stropů - ve stavebněkonstrukční části. Jsou kótovány pouze prostupy skrze žb konstrukce resp. stropy, základové desky.
9. Prostupy pro inženýrské sítě skrze příčky nejsou kótovány, jsou uvažovány v soupisu prací.
10. Všechny fasádní výplně budou v exteriéru obloženy v ostění a nadpraží xps 50mm.
11. Všechny fasádní výplně budou v interiéru ostění obloženo xps 20mm.

UPOZORNĚNÍ

Jsou-li v dokumentaci, ve výkazu výměr nebo ve standardech uvedeny odkazy na obchodní firmy, názvy, nebo specifická označení výrobků, zboží či služeb, která platí pro určitou osobu apod., jedná se pouze o příkladný popis řemeslného zpracování, vizuálního, kvalitativního a technologického standardu, jsou takové odkazy pouze informativní, a zhotoviteli umožňují v souladu se zákonem č.134/2016 Sb. V platném znění použít i jiných, kvalitativně a technicky srovnatelných či kvalitnějších řešení.

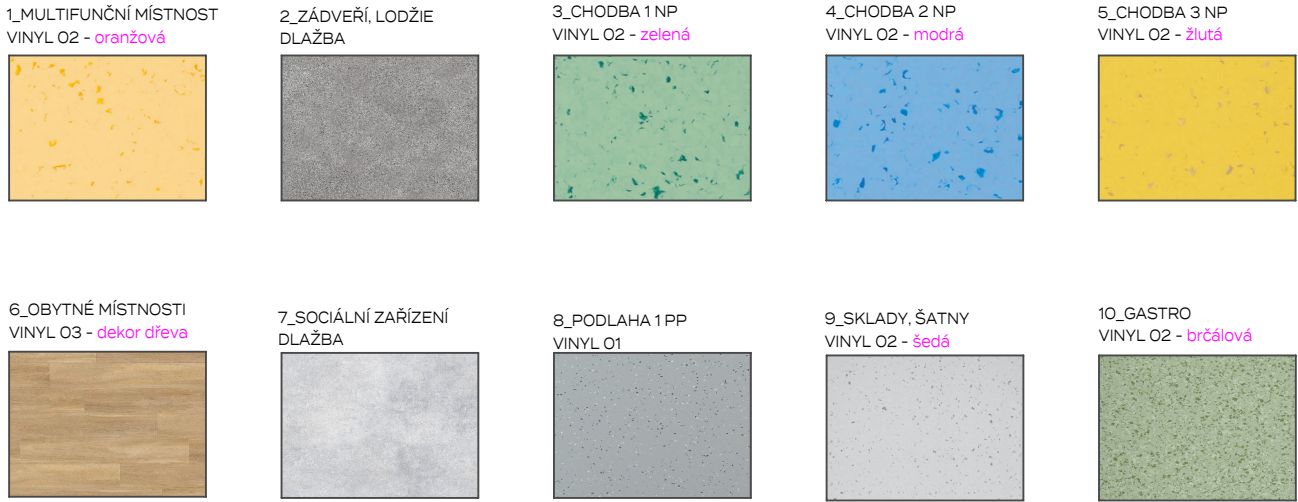


A

1.NP



3.NP

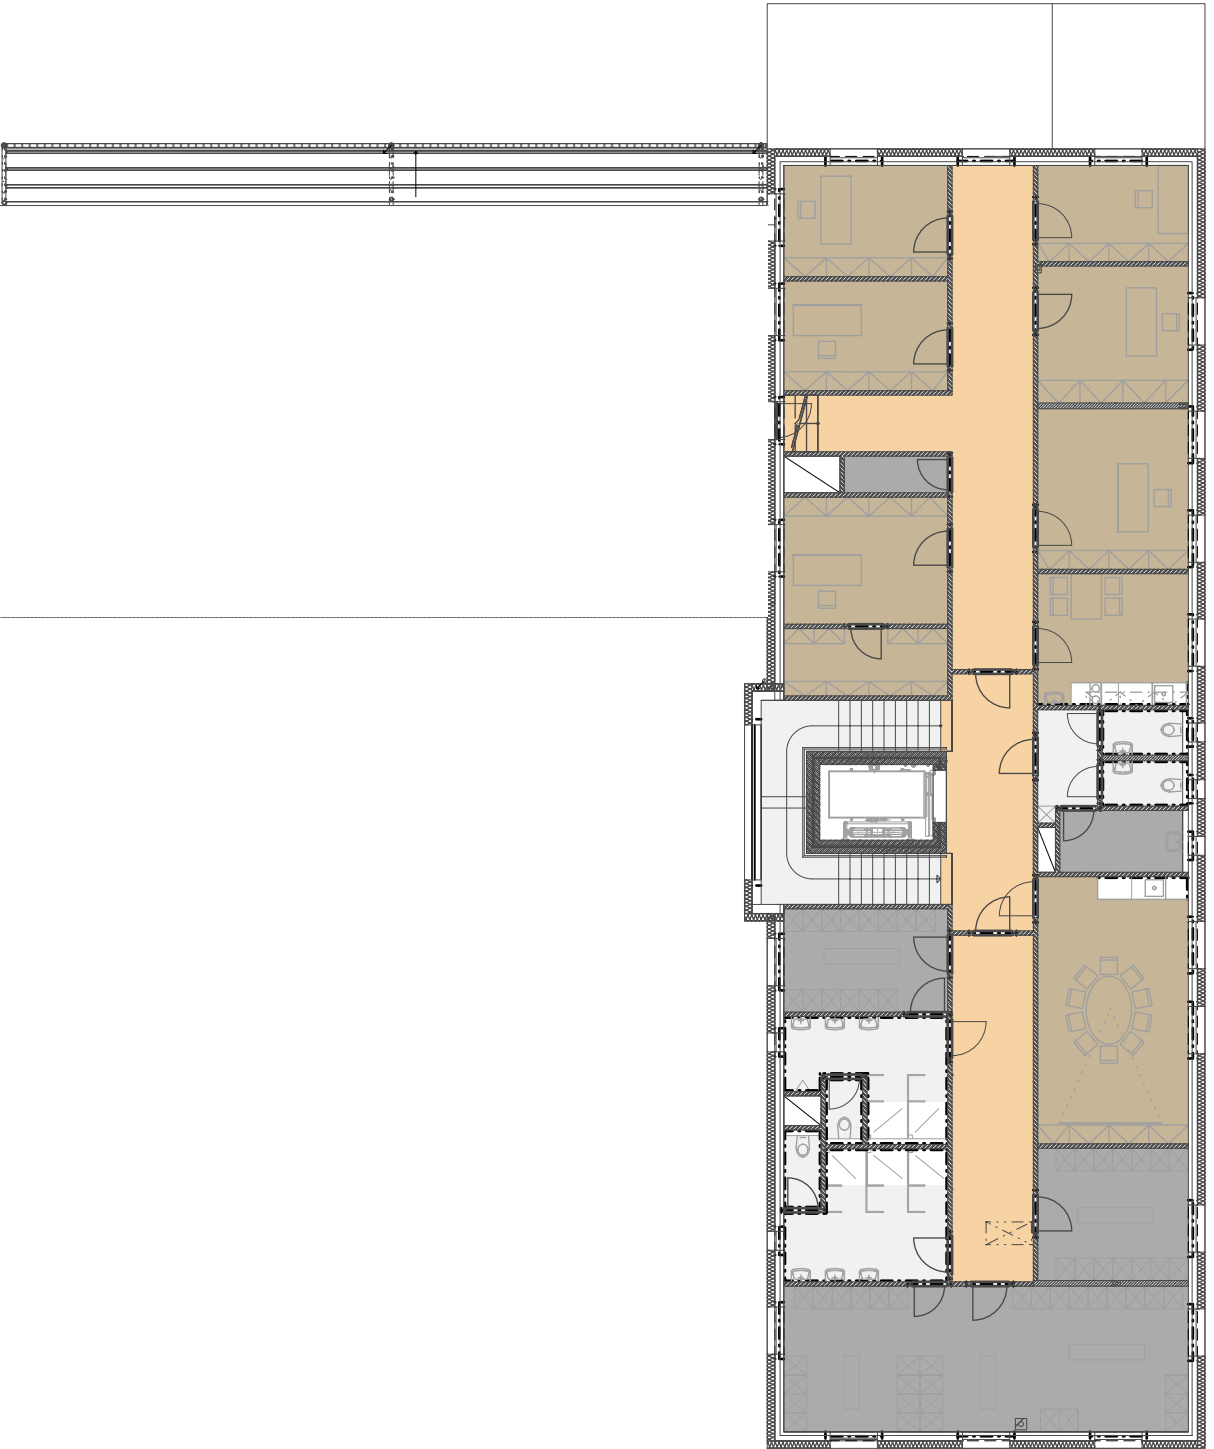

PROJEKT:
DOZP Boletice

MÍSTO:
Spojenců 214, 407 11 Děčín XXXII-Boletice nad Labem
p.č. 212/1, 212/2, 211, 210/2 k.ú. Boletice nad Labem

FÁZE:
DPS

STAVEBNÍK:
Statutární město Děčín

TEL: +420 412 593 292
EMAIL: stanislav.canin@mmdecin.cz
Mírové náměstí 1175/5, 405 38 Děčín IV

ARCHITEKT:
ATELIER ŽELEZNÁ
ŽELEZNÁ 830/12a, 430 01 LIBEREC 1
TEL: +420 777 873 729
EMAIL: ATELIER@ATELIERZELEZNA.CZ
WEB: WWW.ATELIERZELEZNA.CZ

VÝKRES:
26.1 INTERIÉR - BAREVNÉ SCHÉMA PODLAH


MĚŘÍTKO: 1:200
Č.PROJ.: 72
DATUM: 05/2024

V.: **26.1**

Č. PARÉ:

Ž

1.PP

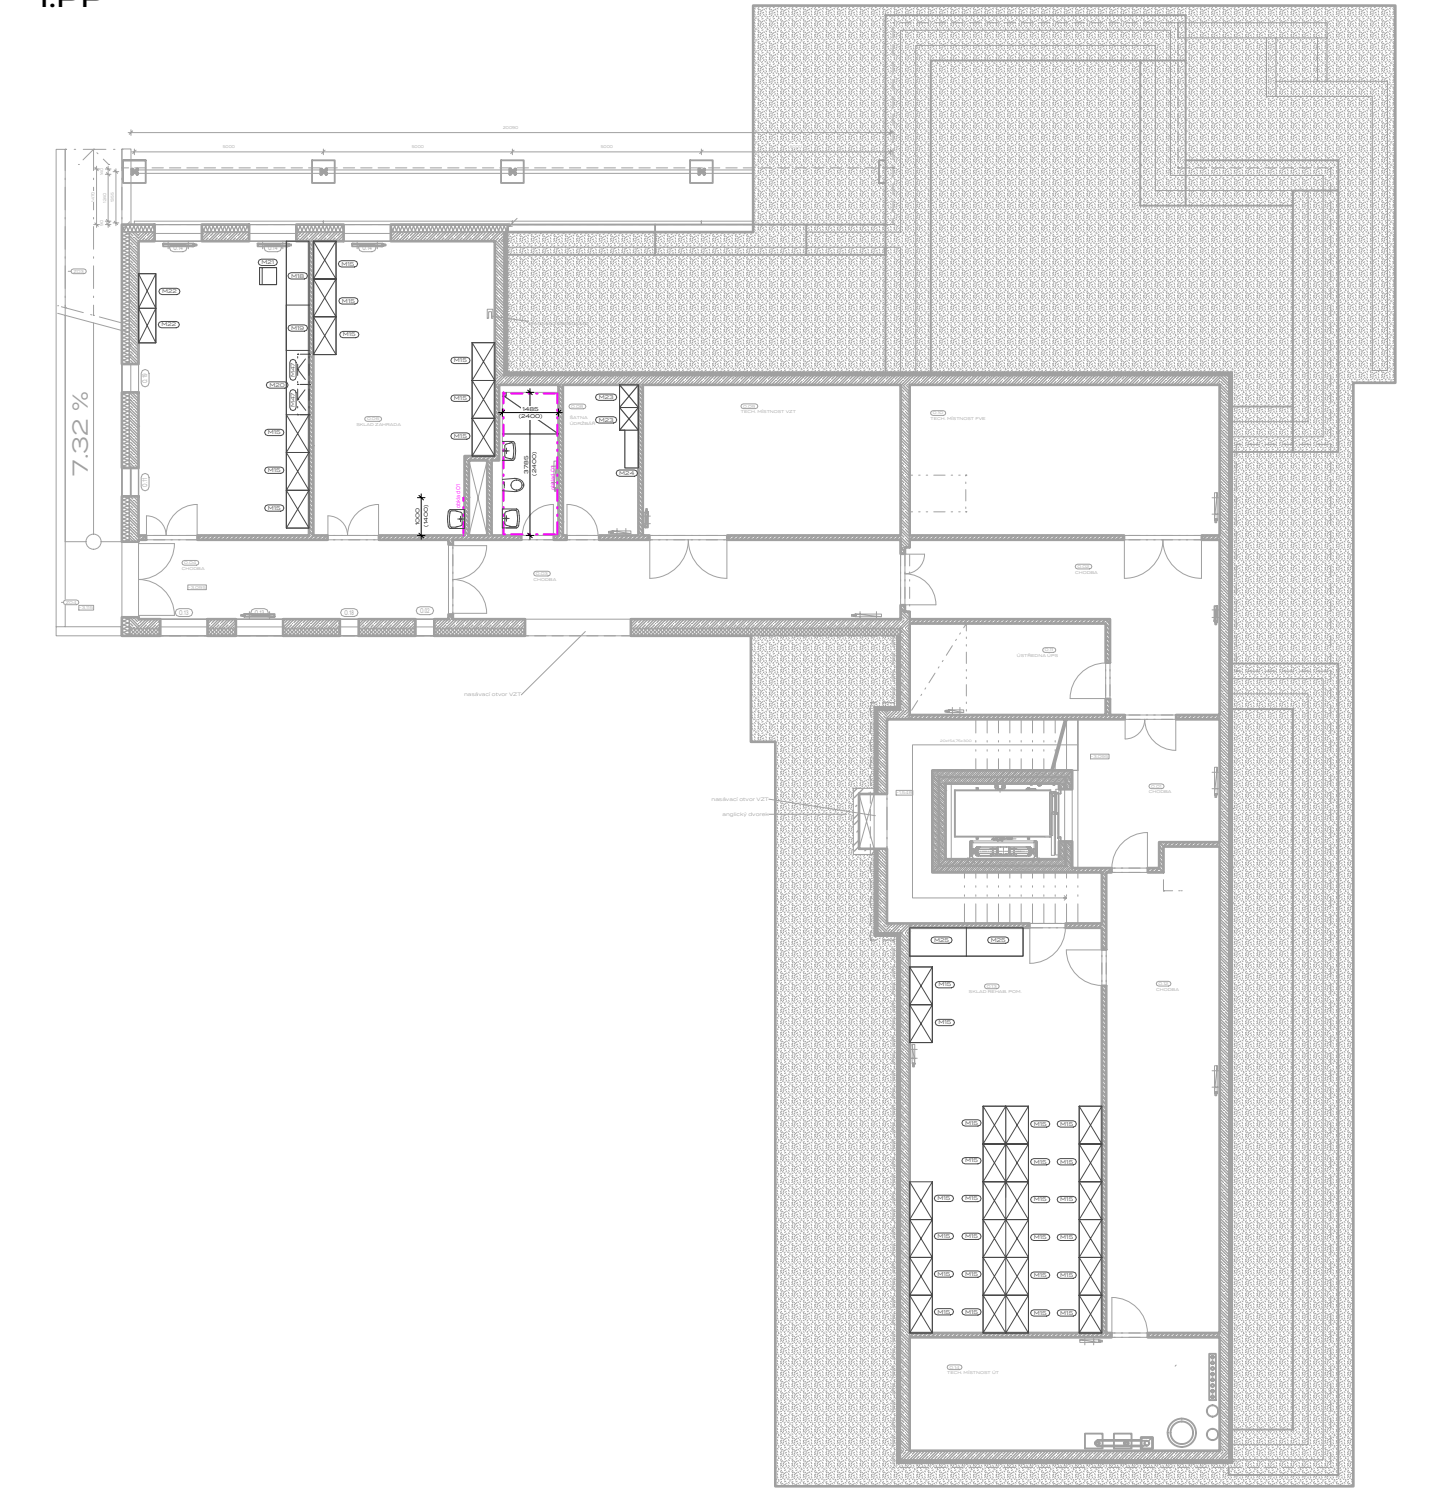


2.NP



1.NP



3.NP

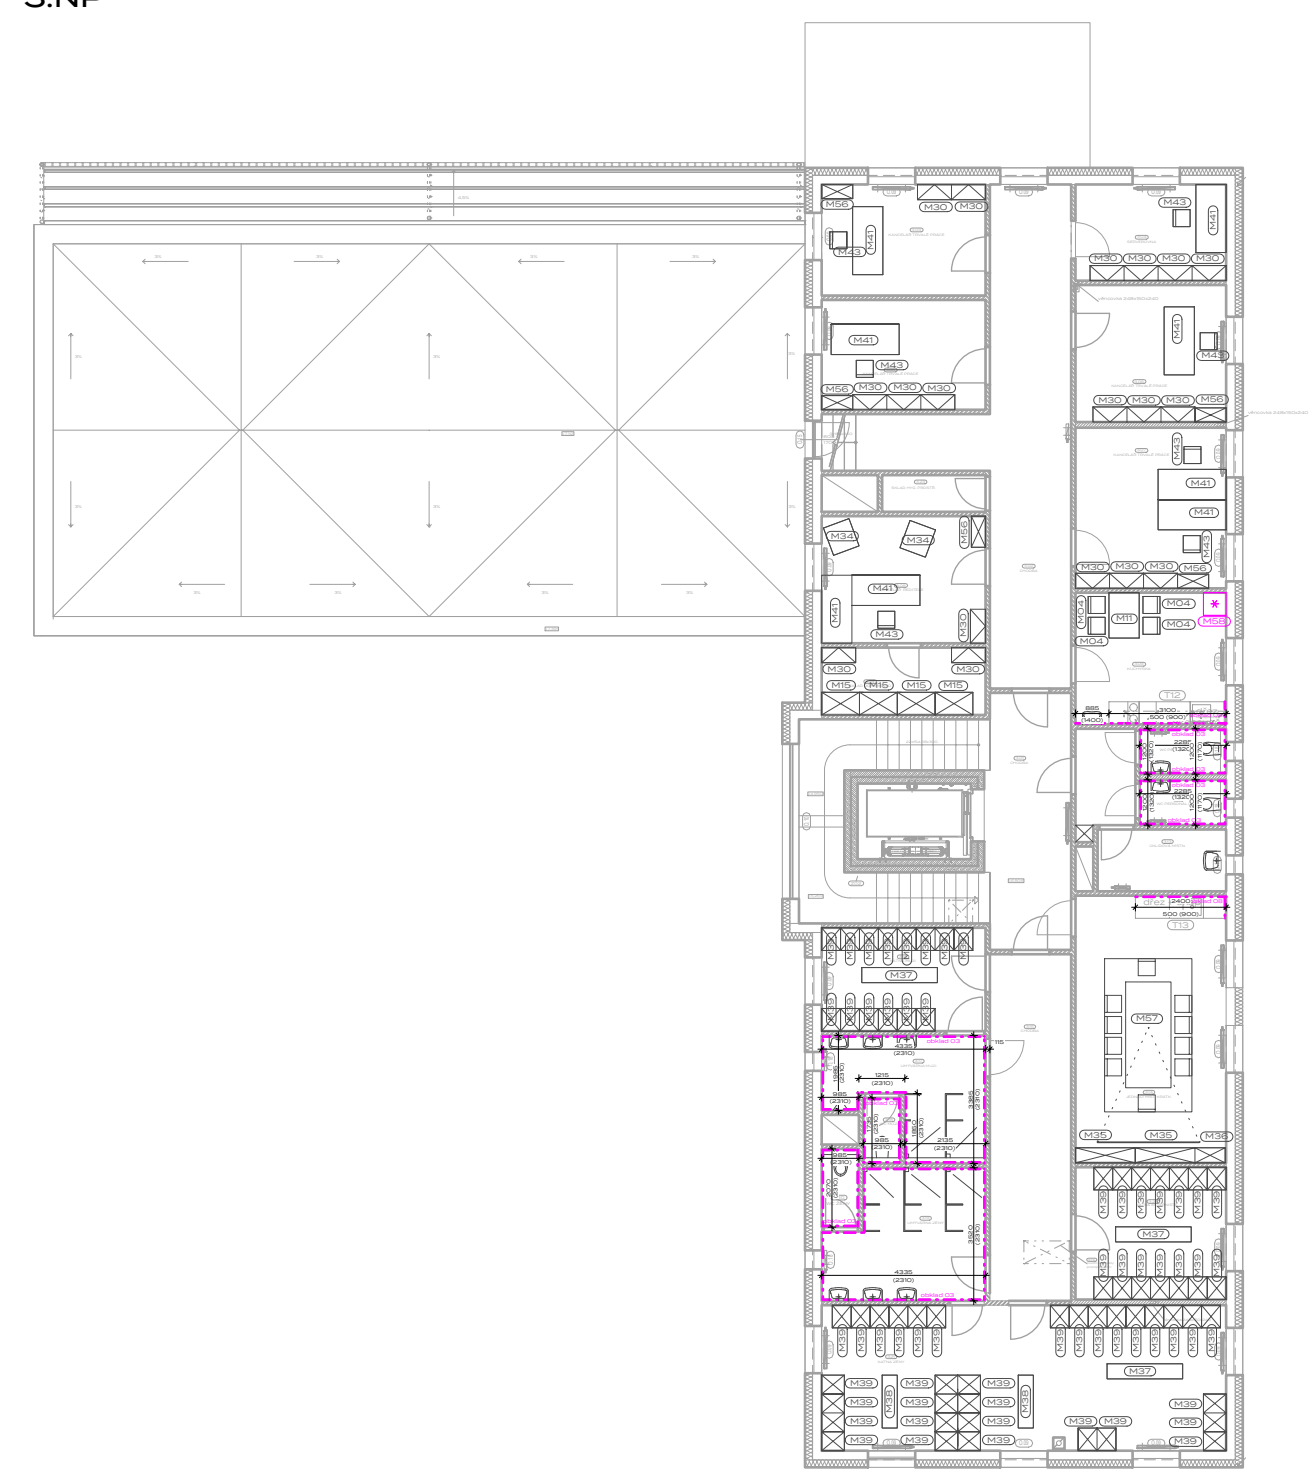

Název objektu	Označení	Počet
Polohovací lůžko	M01	18,00 Kus
Noční stolek	M02	19,00 Kus
Stůl	M03	18,00 Kus
Židle	M04	62,00 Kus
Šatní skříň	M05	10,00 Kus
Komoda	M06	12,00 Kus
Skříň	M07	8,00 Kus
Úložný díl	M08	4,00 Kus
Pohovka	M09	3,00 Kus
Pohovka rohová	M10	3,00 Kus
Jídelní stůl	M11	5,00 Kus
Stolek pod TV	M12	2,00 Kus
Jídelní stůl	M13	4,00 Kus
Jídelní židle	M14	25,00 Kus
Regál úložný	M15	49,00 Kus
Regál úložný 2	M16	15,00 Kus
Úklidová skříň	M17	2,00 Kus
Díleňský stůl 1	M18	1,00 Kus
Díleňský stůl 2	M19	1,00 Kus
Díleňský stůl 3	M20	1,00 Kus
Díleňská židle	M21	1,00 Kus
Skříň na nářadí	M22	2,00 Kus
Šatní skříň s příhrádkami	M23	2,00 Kus
Šatní lavička	M24	1,00 Kus
Stůl odkládací	M25	2,00 Kus
Komoda 80	M26	1,00 Kus
Komoda 120	M27	2,00 Kus
Konferenční stolek	M28	1,00 Kus
Plechová skříň	M29	5,00 Kus
Skříň úložná dřevo	M30	27,00 Kus
Skříň na léky	M31	2,00 Kus
Lehátko na vyšetření	M32	1,00 Kus
Lenoška	M33	1,00 Kus
Křeslo	M34	3,00 Kus
Regál úložný 2	M35	2,00 Kus
Policový regál	M36	1,00 Kus
Lavice 2	M37	3,00 Kus
Lavice	M38	2,00 Kus
Šatní skříňka	M39	60,00 Kus
Konferenční stolek	M40	1,00 Kus
Kancelářský stůl	M41	14,00 Kus
Box pod stůl	M42	6,00 Kus
Kancelářská židle	M43	13,00 Kus
Skříňka úložná	M44	3,00 Kus
Oddělovací závěs	M45	6,00 Kus
Šatní stěna	M46	4,00 Kus
Závěsná skříň dvoudílná	M47	2,00 Kus
Úložná skříň	M48	4,00 Kus
Pohovka malá	M49	1,00 Kus
Odkládací stolek	M50	3,00 Kus
Pracovní stůl odkládací	M51	1,00 Kus
Regál	M52	2,00 Kus
Lednice se zámekem	M53	1,00 Kus
Mraznička se zámekem	M54	1,00 Kus
Úklidová skříň	M55	1,00 Kus
Kartotéka	M56	4,00 Kus
Jednací stůl + židle	M57	1,00 Kus
Lednice	M58	1,00 Kus
Závěs zelený	M59	21,00 Kus
Závěs modrý	M60	31,00 Kus

LEGENDA

- výmalba
- keramický obklad
- tapeta

VÝMALBA 01

RAL 6019 Pastel green



VÝMALBA 02

RAL 5024 Pastel blue



TAPETA 01



TAPETA 02



TAPETA 03



KERAMICKÝ OBKLAD 01

bílá 33x100 cm, lesk



KERAMICKÝ OBKLAD 02

bílá 10x20 cm, lesk



KERAMICKÝ OBKLAD 03

bílá 33x100 cm, lesk



KERAMICKÝ OBKLAD 04

béžová 32x90 cm, mat




KERAMICKÝ OBKLAD 05

bílobéžová 20x40 cm, lesk



KERAMICKÝ OBKLAD 06

světlomodrá 30x60 cm, mat

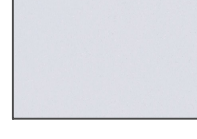

KERAMICKÝ OBKLAD 07

bílá 20x20 cm, lesk



KERAMICKÝ OBKLAD 08

červenohnědá 30x60 cm, mat



POZNÁMKY:

- Veškeré stávající přípojky a řady jsou zakresleny pouze orientačně dle poskytnutých zákrešů správců i.s. Před zahájením stavebních prací vytyčí dodavatel popřípadě investor veškeré inženýrské sítě, které se na jeho pozemku a v těsné blízkosti vyskytují.
- Projektové změny jsou možné jen s písemným souhlasem zodpovědného projektanta ve stavebním deníku.
- Barevnost a materiály budou podrobněji řešeny v rámci A.D. Barevnost podlah dle výkresu interiéru.
- V prostorech s vlnkým provozem je pod finálním povrchem provedena hydroizolace (stěrková, jednosložková, se systémovými rohovými fabiony, vytaženými 300mm na svislou kci, ve sprch. koutě 2200mm).
- Negativní drážka po obvodu podhledu SDK 03.
- Kóty jsou k základním stavebním rozměrům stavebních elementů (např. chel).
- Prostupy pro inženýrské sítě jsou zakotovány v kladěčských výkresech resp. výkresech tvaru stropů - ve stavebněkonstrukční části, jsou kótovány pouze prostupy skrze konstrukce resp. stropy, základové desky
- Prostupy pro inženýrské sítě skrze příčky nejsou kótovány, jsou uvažovány v soupisu prací
- Všechny fasádní výplně budou v exteriéru ostoženy v ostění a nadpraží xps 50mm
- Všechny fasádní výplně budou mít v interiéru ostění obloženo xps 20mm

UPOZORNĚNÍ:

Jsou-li v dokumentaci, ve výkazu výměr nebo ve standardech uvedeny odkazy na obchodní firmy, názvy, nebo specifická označení výrobků, zboží či služeb, které platí pro určitou osobu apod., jedná se pouze o příkladný popis řemeslného zpracování, vizuálního, kvalitativního a technologického standardu, jsou takovéto odkazy pouze informativní, a zhotoviteli umožňují v souladu se zákonem č.134/2016 Sb. V platném znění použít i jiných, kvalitativně a technicky srovnatelných či kvalitnějších řešení.

A

PROJEKT:

DOZP Boletice

MÍSTO:

Spojenců 214, 407 11 Děčín XXXI-Boletice nad Labem
p.č. 212/1, 212/2, 211, 210/2 k.ú. Boletice nad Labem

FÁZE:

DPS

STAVEBNÍK:

Statutární město Děčín

TEL: +420 412 593 292

EMAIL: stanislav.canini@mmdecin.cz

Mírové náměstí 1175/5, 405 38 Děčín IV

ARCHITEKT:

ATELIER ŽELEZNÁ

ŽELEZNÁ 830/12a, 430 01 LIBEREC 1

TEL: +420 777 873 729

EMAIL: ATELIER@ATELIERZELEZNA.CZ

WEB: WWW.ATELIERZELEZNA.CZ

VÝKRES:

26.2 INTERIÉR - MOBILIÁŘ + POVRCHY



MĚŘÍTKO: 1:200

V: 26.2

Č. PARÉ:

Č.PROJ.: 72

DATUM: 05/2024

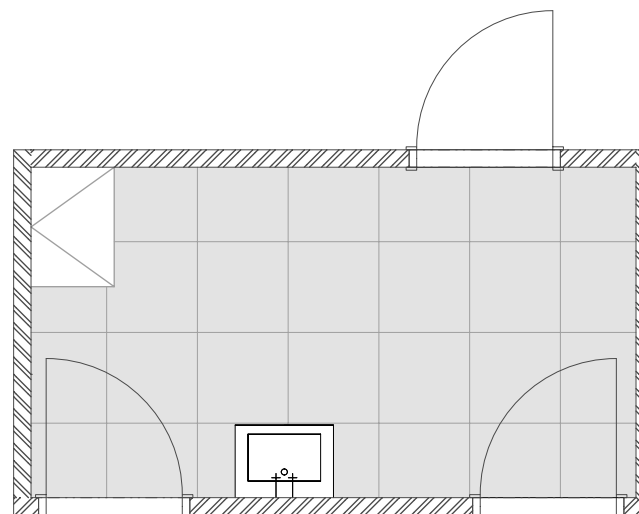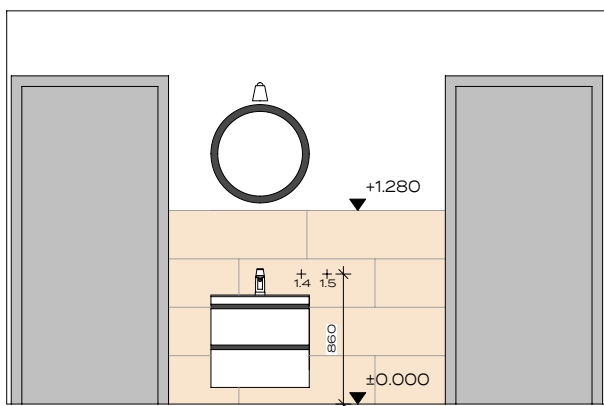

VÝPIS ZAŘIZOVACÍCH PRVKŮ:

- 1.1 držák na záchodovou štětku
- 1.2 držák na toaletní papír
- 1.3 držák na mycí potřeby - sprchový kout
- 1.4 dávkovač mýdla
- 1.5 háčky na ručníky
- 1.6 háček na oděv
- 1.7 držák na papírové utěrky
- 1.8 sklopné wc madlo
- 1.9 dávkovač na dezinfekci

POZNÁMKA: rohové spoje jsou řešeny kamenickým rohem (pokosem pod 45°)

PROJEKT:

DOZP Boletice

STAVEBNÍK:

Statutární město Děčín

FÁZE: DPS

MÍSTO: Spojenců 214, 407 11 Děčín XXXII-Boletice nad Labem
p.č. 212/1, 212/2, 211, 210/2 k.ú. Boletice nad La

TEL: +420 412 593 292

EMAIL: stanislav.canini@mmdecin.cz
Mírové náměstí 1175/5, 405 38 Děčín IV

ARCHITEKT:

ATELIER ŽELEZNÁ

TEL: +420 777 873 729

EMAIL: ATELIER@ATELIERZELEZNA.CZ

WEB: WWW.ATELIERZELEZNA.CZ

ŽELEZNÁ 830/12a, 430 01 LIBEREC 1

VÝKRES:

26.3 INTERIER PŘEDSÍŇ 1.21 V

MĚŘÍTKO: 1:50






DATUM: 6/2024

Č. PARÉ:

Č. PROJ.: 72

V.:

01

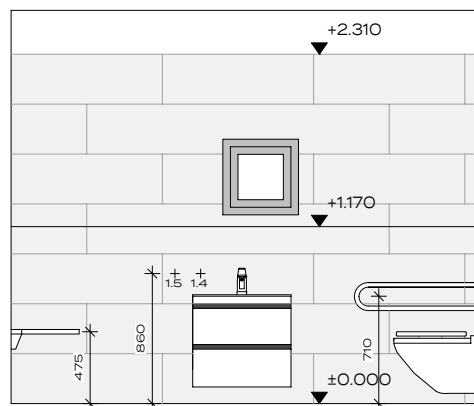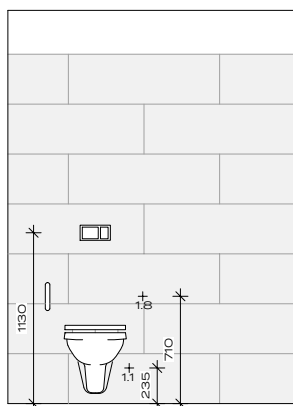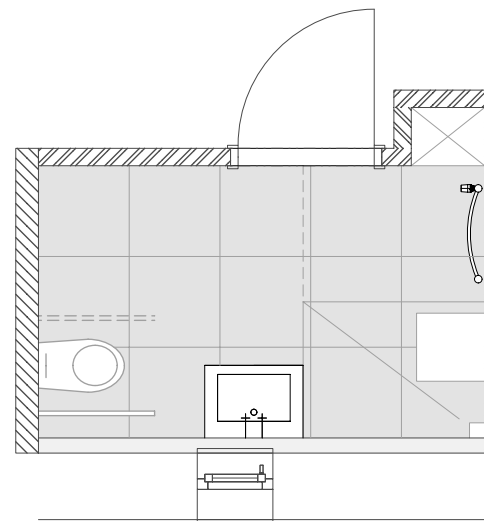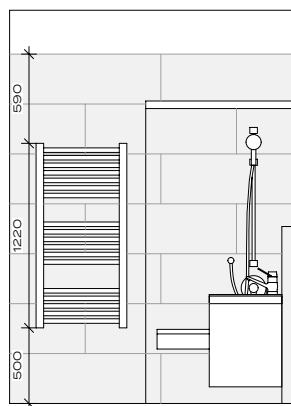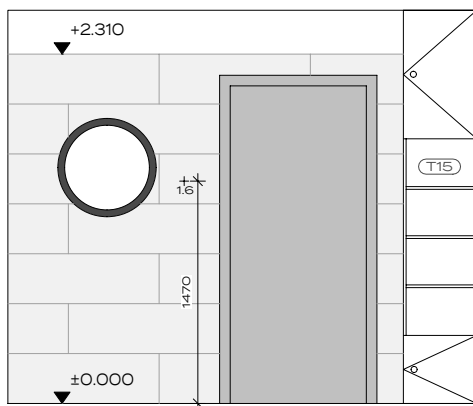

VÝPIS ZAŘIZOVACÍCH PRVKŮ:

- 1.1 držák na záchodovou štětku
- 1.2 držák na toaletní papír
- 1.3 držák na mycí potřeby - sprchový kout
- 1.4 dávkovač mýdla
- 1.5 háčky na ručníky
- 1.6 háček na oděv
- 1.7 držák na papírové utěrky
- 1.8 sklopné wc madlo
- 1.9 dávkovač na dezinfekci

POZNÁMKA: rohové spoje jsou řešeny kamenickým rohem (pokosem pod 45°)

PROJEKT:

DOZP Boletice

STAVEBNÍK:

Statutární město Děčín

ARCHITEKT:

ATELIER ŽELEZNÁ

VÝKRES:

26.4 INTERIER KOUPELNA 1.23

Č. PARÉ:

FÁZE: DPS

MÍSTO: Spojenců 214, 407 11 Děčín XXXII-Boletice nad Labem
p.č. 212/1, 212/2, 211, 210/2 k.ú. Boletice nad La

TEL: +420 412 593 292

EMAIL: stanislav.canini@mmdecin.cz
Mírové náměstí 1175/5, 405 38 Děčín IV

TEL: +420 777 873 729

EMAIL: ATELIER@ATELIERZELEZNA.CZ

WEB: WWW.ATELIERZELEZNA.CZ

ŽELEZNÁ 830/12a, 430 01 LIBEREC 1

MĚŘÍTKO: 1:50






DATUM: 6/2024

Č.PROJ.: 72

V.:

02



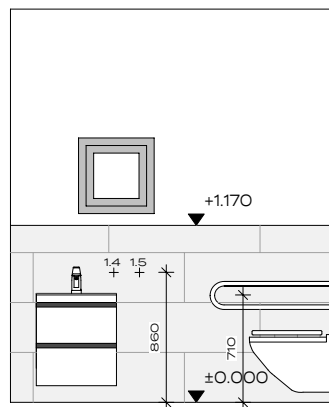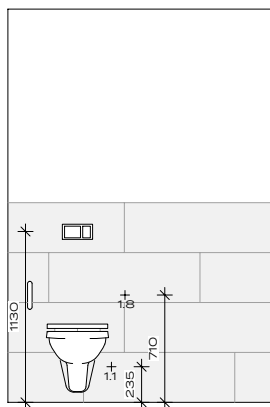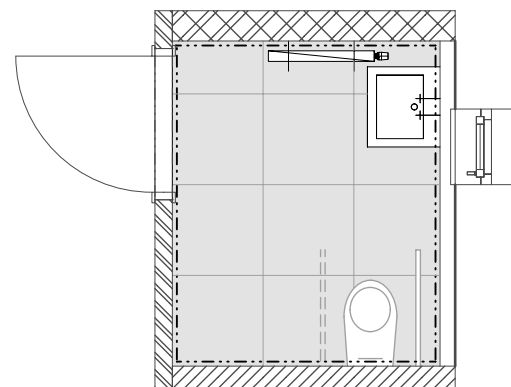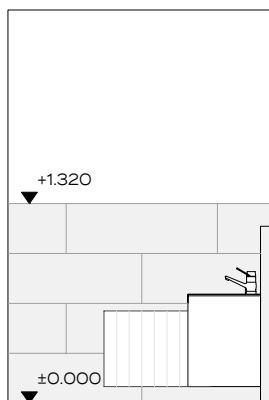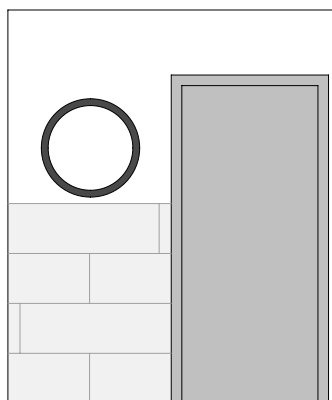

VÝPIS ZAŘIZOVACÍCH PRVKŮ:

- 1.1 držák na záchodovou štětku
- 1.2 držák na toaletní papír
- 1.3 držák na mycí potřeby - sprchový kout
- 1.4 dávkovač mýdla
- 1.5 háček na ručníky
- 1.6 háček na oděv
- 1.7 držák na papírové utěrky
- 1.8 sklopné wc madlo
- 1.9 dávkovač na dezinfekci

POZNÁMKA: rohové spoje jsou řešeny kamenickým rohem (pokosem pod 45°)

PROJEKT:

DOZP Boletice

STAVEBNÍK:

Statutární město Děčín

ARCHITEKT:

ATELIER ŽELEZNÁ

VÝKRES:

26.5 INTERIER KOUPELNA 1.24

FÁZE: DPS

MÍSTO: Spojenců 214, 407 11 Děčín XXXII-Boletice nad Labem
p.č. 212/1, 212/2, 211, 210/2 k.ú. Boletice nad La

TEL: +420 412 593 292

EMAIL: stanislav.canini@mmdecin.cz
Mírové náměstí 1175/5, 405 38 Děčín IV

TEL: +420 777 873 729

EMAIL: ATELIER@ATELIERZELEZNA.CZ

WEB: WWW.ATELIERZELEZNA.CZ

ŽELEZNÁ 830/12a, 430 01 LIBEREC 1

MĚŘÍTKO: 1:50

Č.PROJ.: 72






DATUM: 6/2024

V.:

03

A

ATELIER ŽELEZNÁ

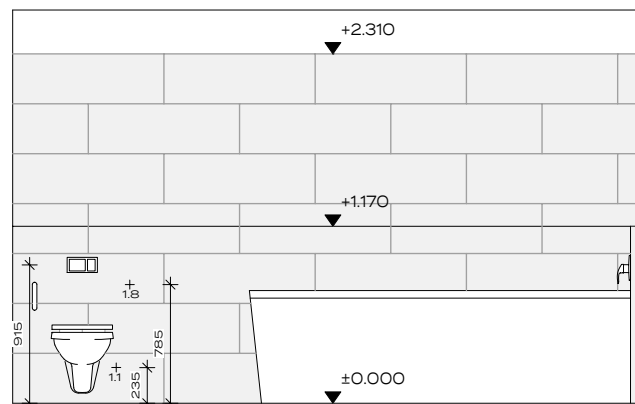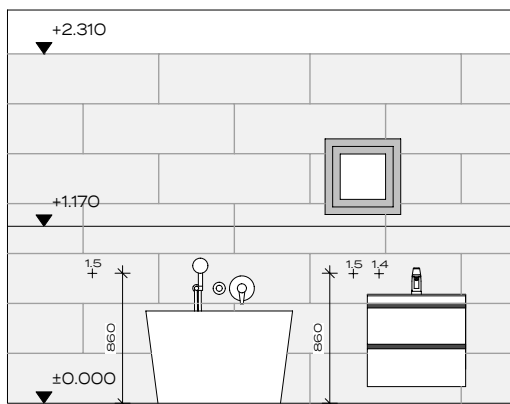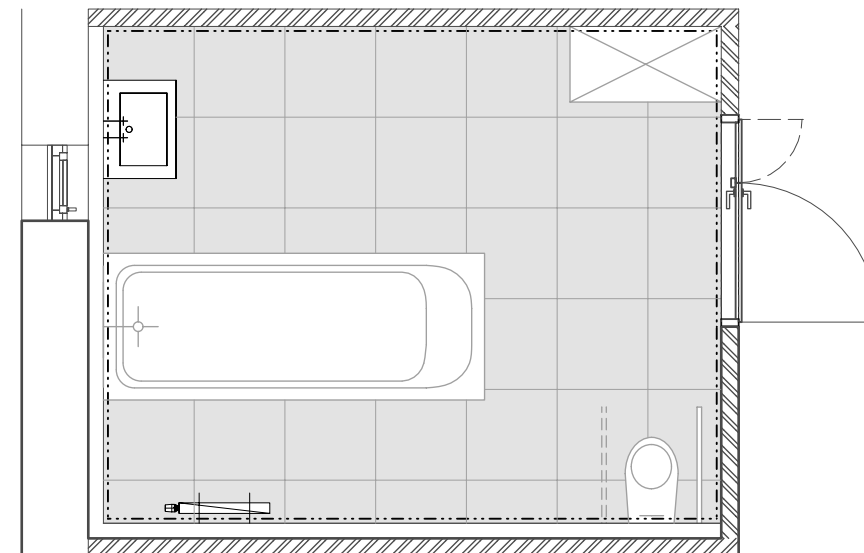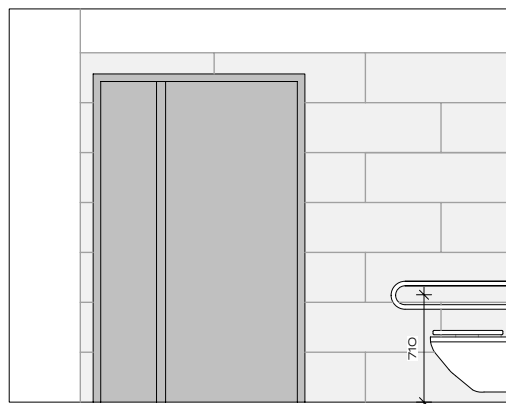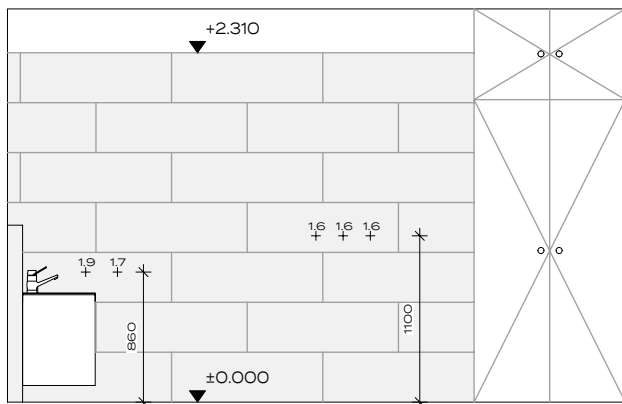

VÝPIS ZAŘIZOVACÍCH PRVKŮ:

- 1.1 držák na záchodovou štětku
- 1.2 držák na toaletní papír
- 1.3 držák na mycí potřeby - sprchový kout
- 1.4 dávkovač mýdla
- 1.5 háčky na ručníky
- 1.6 háček na oděv
- 1.7 držák na papírové utěrky
- 1.8 sklopné wc madlo
- 1.9 dávkovač na dezinfekci

POZNÁMKA: rohové spoje jsou řešeny kamenickým rohem (pokosem pod 45°)

PROJEKT:
DOZP Boletice

STAVEBNÍK:
Statutární město Děčín

ARCHITEKT:
ATELIER ŽELEZNÁ

VÝKRES: Č. PARÉ:
26.6 INTERIER KOUPELNA 1.08

FÁZE: DPS
MÍSTO: Spojenců 214, 407 11 Děčín XXXII-Boletice nad Labem
p.č. 212/1, 212/2, 211, 210/2 k.ú. Boletice nad Labem

TEL: +420 412 593 292
EMAIL: stanislav.canini@mmdecin.cz
Mírové náměstí 1175/5, 405 38 Děčín IV

TEL: +420 777 873 729
EMAIL: ATELIER@ATELIERZELEZNA.CZ
WEB: WWW.ATELIERZELEZNA.CZ
ŽELEZNÁ 830/12a, 430 01 LIBEREC 1

MĚŘÍTKO: 1:50 Č.PROJ.: 72
DATUM: 6/2024 V.: 04

Ž



PROJEKT:

DOZP Boletice

MÍSTO:

Spojenců 214, 407 11 Děčín XXXII-Boletice nad Labem
p.č. 212/1, 212/2, 211, 210/2 k.ú. Boletice nad Labem

FÁZE:

DPS

STAVEBNÍK:

Statutární město Děčín

TEL: +420 412 593 292

EMAIL: stanislav.canini@mmdecin.cz

Mírové náměstí 1175/5, 405 38 Děčín IV

ARCHITEKT:

ATELIER ŽELEZNÁ

ŽELEZNÁ 830/12a, 430 01 LIBEREC 1

TEL: +420 777 873 729

EMAIL: ATELIER@ATELIERZELEZNA.CZ

WEB: WWW.ATELIERZELEZNA.CZ

26.7 VÝPIS MOBILIÁŘE

Č.PROJ.: 72

Č. PARÉ:

DATUM: 06/2024



VÝPIS MOBILIÁŘE

OZN.	POPIS	ROZMĚRY [mm]	KS	MÍSTNOST
MO1	POLOHOVACÍ LŮŽKO		18KS	
	BARVA R4272 OAK			
MO2	NOČNÍ STOLEK		19KS	
	BARVA R4272 OAK			
MO3	STŮL		18KS	
	DÝHA, JASAN			
MO4	ŽIDLE		62KS	
	JASAN			
MO5	ŠATNÍ SKŘÍŇ		10KS	
	BÍLÁ			

POZNÁMKA Č.1: OBRÁZKY PRODUKTŮ JSOU POUZE ORIENTAČNÍ.

VÝPIS MOBILIÁŘE

OZN.	POPIS	ROZMĚRY [mm]	KS	MÍSTNOST
M06	KOMODA		12KS	
	BÍLÁ			
				
M07	SKŘÍŇ		8KS	
	BÍLÁ			
				
M08	ÚLOŽNÝ DÍL		4KS	
	BÍLÁ			
				
M09	POHOVKA		3KS	
	SVĚTLE MODRÁ			
				
M10	POHOVKA ROHOVÁ		3KS	
	MODRÁ			
				

POZNÁMKA Č.1: OBRÁZKY PRODUKTŮ JSOU POUZE ORIENTAČNÍ.

VÝPIS MOBILIÁŘE

OZN.	POPIS	ROZMĚRY [mm]	KS	MÍSTNOST
M11	JÍDELNÍ STŮL		5KS	
	JASAN			
M12	STOLEK POD TV		2KS	
	BÍLÁ/DŘEVO			
M13	JÍDELNÍ STŮL 2		4KS	
	DUB, DÝHA ČERNÁ			
M14	JÍDELNÍŽIDLE 2		25KS	
	BÍLÁ RÁM ČERNÝ			
M15	REGÁL ÚLOŽNÝ		49KS	
	LAKOVANÝ, ČERNÝ			

POZNÁMKA Č.1: OBRÁZKY PRODUKTŮ JSOU POUZE ORIENTAČNÍ.

VÝPIS MOBILIÁŘE

OZN.	POPIS	ROZMĚRY [mm]	KS	MÍSTNOST
M16	REGÁL ÚLOŽNÝ 2 LAKOVANÝ, ČERNÝ 5 POLIC		15KS	
				
M17	ÚKLIDOVÁ SKŘÍŇ PLASTOVÁ ŠEDÁ		2KS	
				
M18	DÍLENSKÝ STŮL 1 PONK		1KS	
				
M19	DÍLENSKÝ STŮL 2 4X ZÁSUVKA PONK		1KS	
				
M20	DÍLENSKÝ STŮL 3 9X ZÁSUVKA SKŘÍŇKA PONK		1KS	
				


POZNÁMKA Č.1: OBRÁZKY PRODUKTŮ JSOU POUZE ORIENTAČNÍ.

VÝPIS MOBILIÁŘE

OZN.	POPIS	ROZMĚRY [mm]	KS	MÍSTNOST
M21	DÍLENSKÁ ŽIDLE ČERNÁ		1KS	
				
M22	SKŘÍŇ NA NÁŘADÍ CELOKOVOVÁ		2KS	
				
M23	ŠATNÍ SKŘÍŇ S PŘIHRÁDKAMI DVOUDVĚŘOVÁ S POLIČKAMI OCELOVÝ PLECH		2KS	
				
M24	ŠATNÍ LAVIČKA DŘEVO KONSTRUKCE ČERNÁ		1KS	
				
M25	STŮL ODKLÁDACÍ PRACOVNÍ DESKA ČERNÁ KONSTRUKCE SVĚTLÉ ŠEDÁ		2KS	
				

POZNÁMKA Č.1: OBRÁZKY PRODUKTŮ JSOU POUZE ORIENTAČNÍ.

VÝPIS MOBILIÁŘE

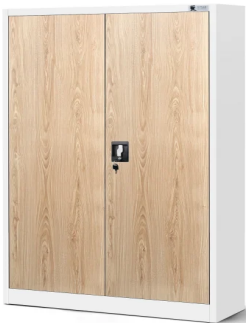OZN.	POPIS	ROZMĚRY [mm]	KS	MÍSTNOST
M26	KOMODA 80		1KS	
	BÍLÁ			
M27	KOMODA 120		2KS	
	6 ZÁSUVK BÍLÁ			
M28	KONFERENČNÍ STOLEK		1KS	
	BÍLÁ			
M29	PLECHOVÁ SKŘÍŇ		5KS	
	PLECH, MIN. 4 POLICE TMAVĚ ŠEDÁ/ŠEDÁ			
M30	SKŘÍŇ ÚLOŽNÁ DŘEVO		27KS	
	PLECH, MIN. 3 POLICE BÍLÁ/DUB			

POZNÁMKA Č.1: OBRÁZKY PRODUKTŮ JSOU POUZE ORIENTAČNÍ.

VÝPIS MOBILIÁŘE

OZN.	POPIS	ROZMĚRY [mm]	KS	MÍSTNOST
M31	SKŘÍŇ NA LÉKY UZAMYKATELNÁ PLECH, BÍLÁ		2KS	
				
M32	LEHÁTKO NA VYVŠETŘENÍ BARVA LAVENDEL 3001		1KS	
				
M33	LENOŠKA BÉŽOVÁ/HNĚDÁ		1KS	
				
M34	KŘESLO BÉŽOVÁ/ŠEDÁ		3KS	
				
M35	REGÁL ÚLOŽNÝ 2 DUB		2KS	
				

POZNÁMKA Č.1: OBRÁZKY PRODUKTŮ JSOU POUZE ORIENTAČNÍ.

VÝPIS MOBILIÁŘE

OZN.	POPIS	ROZMĚRY [mm]	KS	MÍSTNOST
M36	POLICOVÝ REGÁL		1KS	
	POLICE, 2 BOXY DUB			
M37	LAVICE 2M		3KS	
	DŘEVO KONSTRUKCE BÍLÁ			
M38	LAVICE 1,5M		2KS	
	DŘEVO KONSTRUKCE BÍLÁ			
M39	ŠATNÍ SKŘÍŇKA		60KS	
	BŘÍZA			
M40	KONFERENČNÍ STOLEK		1KS	
	BÍLÁ			

POZNÁMKA Č.1: OBRÁZKY PRODUKTŮ JSOU POUZE ORIENTAČNÍ.

VÝPIS MOBILIÁŘE

OZN.	POPIS	ROZMĚRY [mm]	KS	MÍSTNOST
M41	KANCELÁŘSKÝ STŮL		14KS	
	BUK			
M42	BOX POD STŮL		6KS	
	SVĚTLE ŠEDÁ			
M43	KANCELÁŘSKÁ ŽIDLE		13KS	
	ŠEDÁ			
M44	SKŘÍŇKA ÚLOŽNÁ		3KS	
	BÍLÁ			
M45	ODDĚLUJÍCÍ ZÁVĚS		6KS	
	MODRÁ			

POZNÁMKA Č.1: OBRÁZKY PRODUKTŮ JSOU POUZE ORIENTAČNÍ.

VÝPIS MOBILIÁŘE

OZN.	POPIS	ROZMĚRY [mm]	KS	MÍSTNOST
M46	ŠATNÍ STĚNA		4KS	
	DŘEVO			
M47	ZÁVĚSNÁ SKŘÍŇ DVOUDÍLNÁ		2KS	
	UZAMYKATELNÁ			
M48	ÚLOŽNÁ SKŘÍŇ		4KS	
	BÍLÁ			
M49	POHOVKA MALÁ		1KS	
	ŠEDÁ			
M50	ODKLÁDACÍ STOLEK		3KS	
	ČERNÁ			

VÝPIS MOBILIÁŘE

OZN.	POPIS	ROZMĚRY [mm]	KS	MÍSTNOST
M51	PRACOVNÍ STŮL ODKLÁDACÍ		1KS	
	NEREZ			
M52	REGÁL		2KS	
	SKLADOVÝ REGÁL S PLNÝMI POLICEMI			
M53	LEDNICE SE ZÁMKEM		1KS	
	BÍLÁ			
M54	MRAZNIČKA SE ZÁMKEM		1KS	
	JASAN			
M55	ÚKLIDOVÁ SKŘÍŇ		1KS	
	PLECH			

POZNÁMKA Č.1: OBRÁZKY PRODUKTŮ JSOU POUZE ORIENTAČNÍ.

VÝPIS MOBILIÁŘE

OZN.	POPIS	ROZMĚRY [mm]	KS	MÍSTNOST
M56	KARTOTÉKA		4KS	
	ŠEDÁ			
M57	JEDNACÍ STŮL + ŽIDLE		1KS	
	STŮL DŘEVO/ČERNÁ 10 ŽIDLÍ			
M58	LEDNICE		1KS	
	ŠEDÁ			
M59	ZÁVĚS ZELENÝ		21KS	
	ZELENÁ			
M60	ZÁVĚS MODRÝ		31KS	
	MODRÁ			

POZNÁMKA Č.1: OBRÁZKY PRODUKTŮ JSOU POUZE ORIENTAČNÍ.