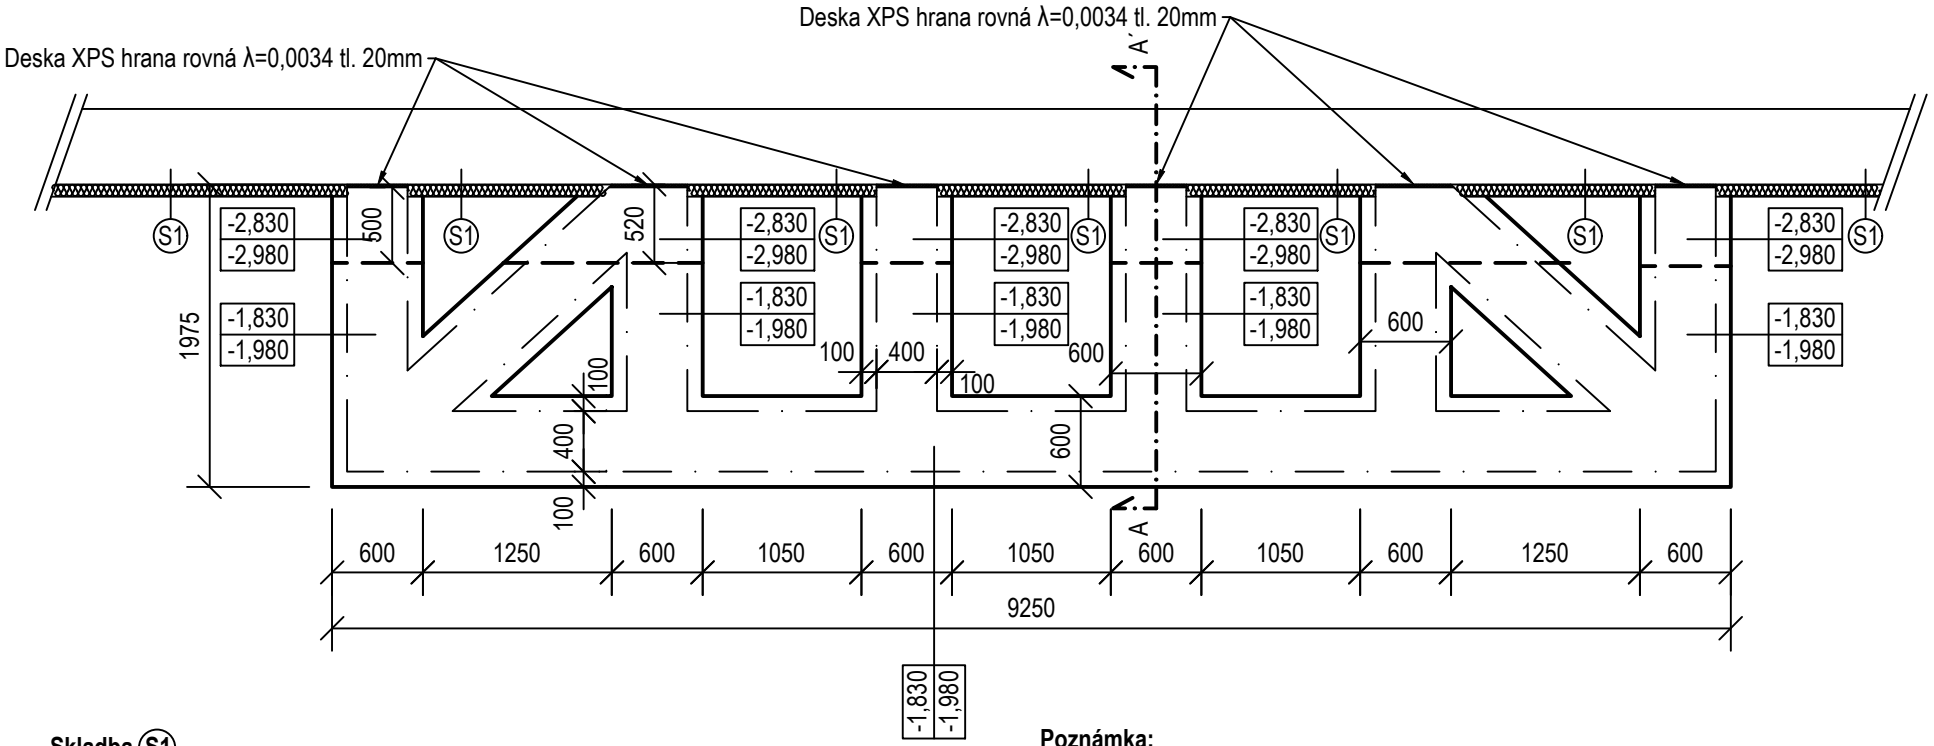

Skladba (S1)

- Zdivo se vyspáruje maltou CS IV, ponechá se vyzrát
- Na vyzrálý podklad se provede penetrace systémovou penetrační hmotou
- Nátěr hybridní flexibilní cementové izolační stěrky (FDS). Nanese se ve dvou vrstvách, celkově 4 mm zasucha
- Izolace pod úrovní terénu se ochrání ze strany zásypu perimetrální tepelnou izolací
- Výkop se zasype hlínou o nízké hydraulické vodivosti (jílovité).

Doporučený materiál (příklad Remmers):

- *Flexibilní izolační stěrka - cementová, síranovzdorná, Remmers MB 2K, dvojnásobný nátěr štětkou na separované vyspárované zdivo.*
- *Perimetrální tepelná izolace extrudovaný polystyren t. 80 mm, překrytý třívrstvou ochrannou fólií se separační funkcí např. DS Protect*

Poznámka:

Podle Zákona 183/2006 Sb., § 153 odst. 1 bude před započetím zemních prací zajištěno vytyčení tras technické infrastruktury, zejména energetických a komunikačních vedení, vodovodní, plynovodní a stokové sítě, případně jiné překážky.

Materiál, dodávky jsou považovány jako odkaz na konkrétní výrobek, materiál, technologii či obchodní firmu či název a má se za to, že se jedná o vymezení požadovaných vlastností materiálu, dodávek.

Projektant	Vypracoval	Kontroloval	Vladimír Vidai	
Vladimír Vidai	Ing. Vojtěch Vidai	Vladimír Vidai	Březiny 185, Děčín XXVII	
			Telefon: +420 607 947 223	
Investor	Statutární město Děčín		E-mail: vlada.vidai@volny.cz	
Místo stavby	p.č. 533, k.ú. Děčín		Datum	05/2024
MŠ Tylova 814/1, Děčín - stavební řešení vlhkostní problematiky			Formát/Měřítko	A4/1:50
			Stupeň PD	DZS
Půdorys základů schodiště u terasy			Č.VÝKRESU: D1.7	Č.KOPIE: