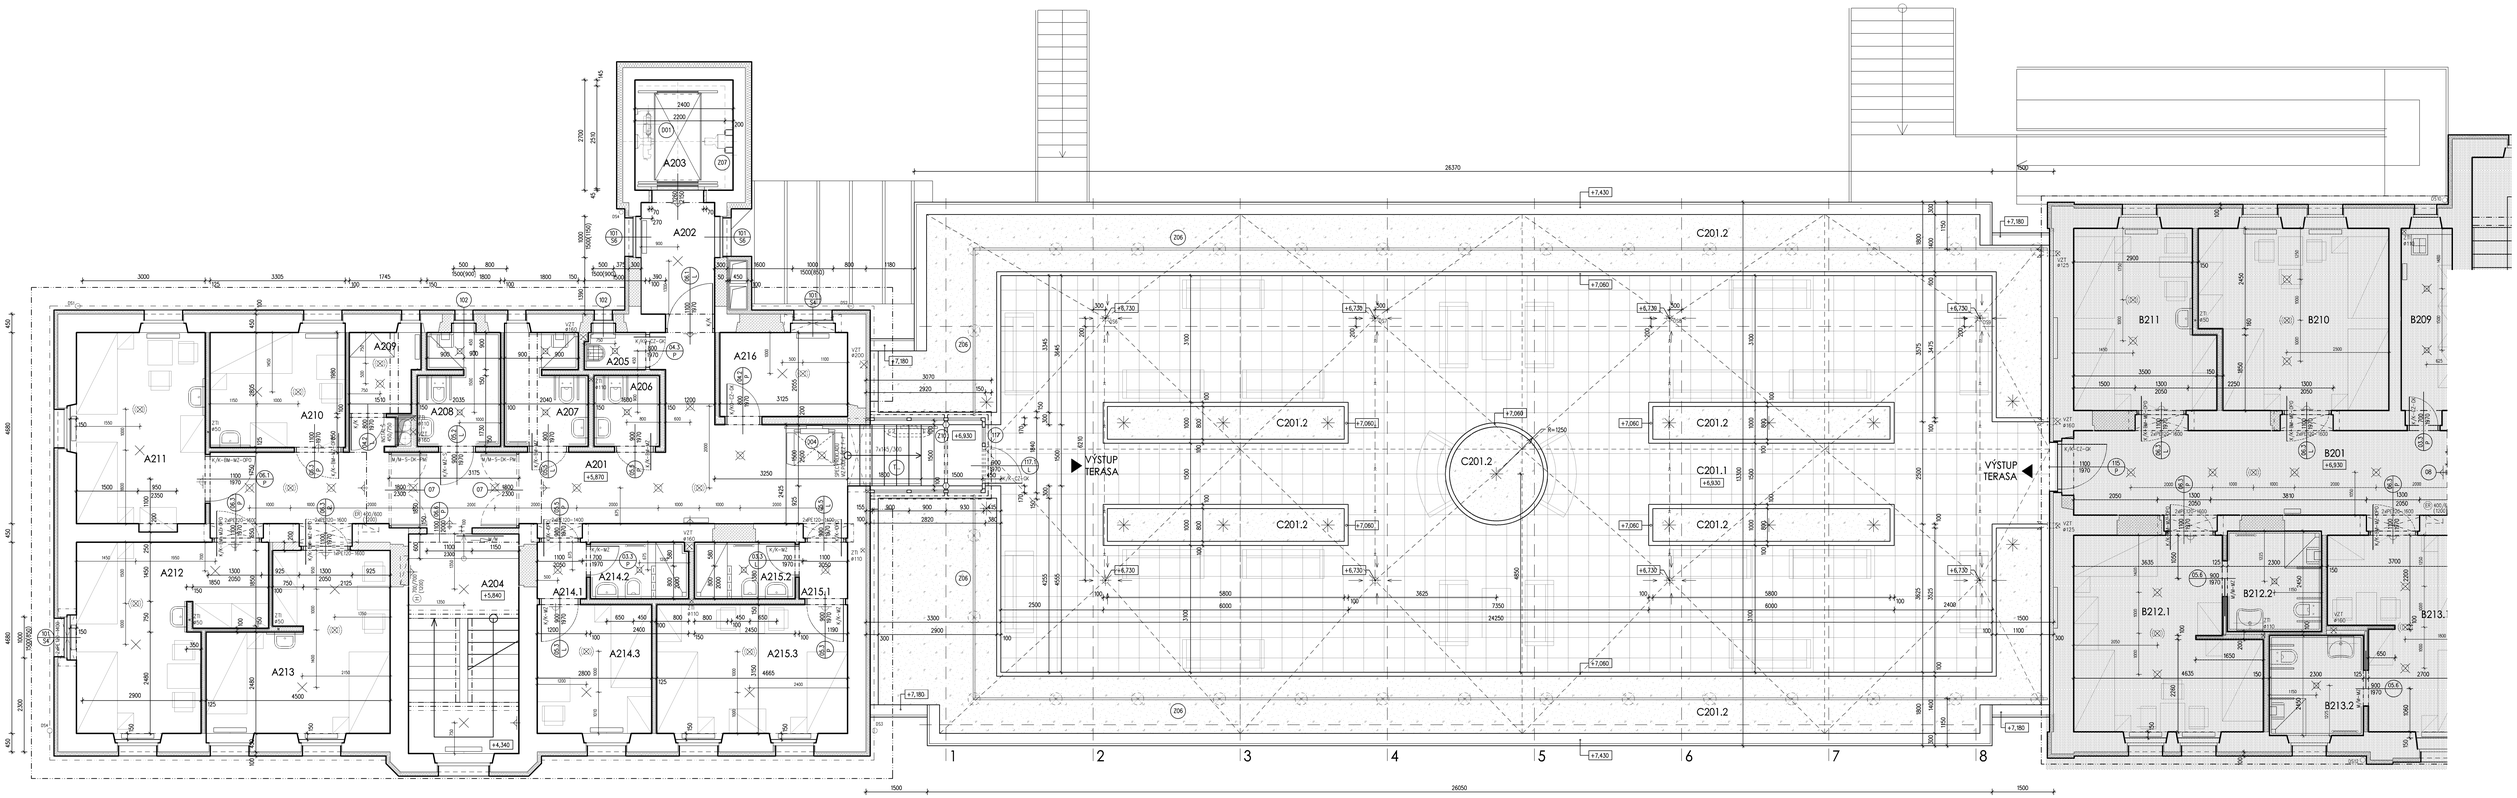

LEGENDA MÍSTNOSTÍ

BUDOVA "A" (CELKEM 10 LŮŽEK)

OZN. MÍSTN.	NÁZEV MÍSTNOSTI	PL. (M2)	S.V. STROPY/ PODHL.	ÚPRAVY POVRCHŮ PODL.	STĚNY	STROP	POZNÁMKA
A201	CHODBA	32,00	2650/ 2800/2500	P12.2	S01.1,S02	ST02	ČÁST SNÍŽENÝ PODHL. S.V.=2300
A202	PŘEDSÍŇ VÝTAHU V1	5,10	2810/ –	DTTO	S01.1	ST01	
A203	EVAKUAČNÍ VÝTAH V1	6,50	– /–	–	–	–	
A204	SCHODIŠTĚ	20,80	2900/ –	P02	DTTO	DTTO	OBKLAD STUPŇŮ
A205	ÚKLIDOVÁ MÍSTNOST	1,60	2650/2500	P12.3	S03.1/03.3	ST03	KER.OBKLAD NA S.V. MÍSTNOSTI
A206	BEZBARIÉROVÉ WC	2,70	2650/2500	DTTO	S03.3	DTTO	
A207	BEZBARIÉROVÁ KOUPELNA/WC	5,30	2650/2500	DTTO	DTTO	DTTO	
A208	BEZBARIÉROVÁ KOUPELNA/WC	5,30	2650/2500	DTTO	DTTO	DTTO	
A209	ČAJOVÁ KUCHYŇKA	4,80	2650/2500	P12.1	S01.1,S02	ST02	
A210	POKOJ 1/L	8,90	2650/ –	P13.1	DTTO	ST01	
A211	POKOJ 2/L	14,75	2650/ –	DTTO	DTTO	DTTO	
A212	POKOJ 2/L	17,75	2650/ –	DTTO	DTTO	DTTO	
A213	POKOJ 2/L	16,75	2650/ –	DTTO	DTTO	DTTO	
A214.1	POKOJ 1/L/S.Z. – VSTUP	1,65	2650/2500	DTTO	DTTO	DTTO	
A214.2	POKOJ 1/L/S.Z. – KOUPELNA/WC	3,25	2650/2500	P13.3	S03.1/03.3	ST03	KER.OBKLAD NA S.V. MÍSTNOSTI
A214.3	POKOJ 1/L/S.Z. – OBYTNÝ PROSTOR	8,90	2650/ –	P13.1	S01.1,S02	ST01	
A215.1	POKOJ 2/L/S.Z. – VSTUP	1,65	2650/2500	DTTO	DTTO	ST02	
A215.2	POKOJ 2/L/S.Z. – KOUPELNA/WC	3,45	2650/2500	P13.3	S03.1/03.3	ST03	KER.OBKLAD NA S.V. MÍSTNOSTI
A215.3	POKOJ 2/L/S.Z. – OBYTNÝ PROSTOR	14,75	2650/ –	P13.1	S01.1,S02	ST01	
A216	DENNÍ MÍST. – PERSONÁL PŘÍMÉ PÉČE	6,60	2650/ –	DTTO	DTTO	DTTO	

BUDOVA "C"

OZN. MÍSTN.	NÁZEV MÍSTNOSTI	PL. (M2)	S.V. STROP/ PODHL.	ÚPRAVY POVRCHŮ PODL.	STĚNY	STROP	POZNÁMKA
C201.1	VENKOVNÍ TERASA (POCHOZÍ PLOCHY)	210,00		P06			DLAŽBA 300/300MM KLADENÁ NA BOSE
C201.2	VENKOVNÍ TERASA (ZELENÉ STŘECHY)	125,80					EXTENZIVNÍ ZELEŇ, NÍZKÉ OKRASKY/ZE

LEGENDA MATERIÁLŮ

- STÁVAJÍCÍ CIHELNÉ (PŘÍP.SMÍŠENÉ) ZDIVO
- VYZDÍVKY STÁVAJÍCÍHO NOSNÉHO ZDIVA Z PLNÝCH CIHEL NA MVC 2,5
- VNITŘNÍ NOSNÉ A ZTUŽUJÍCÍ ZDIVO Z KERAMICKÝCH TVÁRNIC P10 NA ZDÍCÍ PĚNU
- OBVODOVÉ NOSNÉ ZDIVO Z TEP.IZOLKERAM.TVÁRNIC P8, U=0,22W/m2K NA ZDÍCÍ PĚNU
- VÝPLŇOVÉ ZDIVO Z KERAM.TVÁRNIC P8 NA ZDÍCÍ PĚNU
- PŘÍČKOVÉ SDK KONSTRUKCE 100/125/150MM S VÝPLNÍ AKUSTICKOU IZOL.Z MINERÁL.VLNY 40/60MM
- TEPELNÁ IZOLACE OBVODOVÉHO PLÁŠTĚ – MINERÁLNÍ VLNA TL.100MM
- ZELENÁ STŘECHA (TERASA, BUDOVA "C")

LEGENDA OKENNÍCH VÝPLNÍ

- STÁVAJÍCÍ OKENNÍ VÝPLŇ BEZ ÚPRAVY
- STÁVAJÍCÍ OKENNÍ VÝPLŇ / ZAPUŠTĚNÝ PARAPET
- NOVĚ OSAZENÁ OKENNÍ VÝPLŇ

LEGENDA PRVKŮ - STROPY/PODHLEDY

(SVÍTIDLA STROPNÍ/NÁSTĚNNÁ, ČIDLA EPS)

- SVÍTIDLO STROPNÍ – PŘISAZENÉ
- SVÍTIDLO STROPNÍ – ZAPUŠTĚNÉ (SNÍŽENÝ PODHLED)
- SVÍTIDLO STROPNÍ – ZAPUŠTĚNÉ (SNÍŽENÝ PODHLED, PROSTOR SE ZVÝŠENOU VLHKOSTÍ)
- ČIDLO EPS
- SVÍTIDLO NÁSTĚNNÉ
- SVÍTIDLO NÁSTĚNNÉ – NOUZOVÉ OSVĚTLENÍ
- SVÍTIDLO ZÁVĚSNÉ – NOUZOVÉ OSVĚTLENÍ
- SVÍTIDLO VENKOVNÍ – ZAHRADNÍ

LEGENDA DVEŘNÍHO KOVÁNÍ

K/K	KLIKA/KLIKA
K/KO	KLIKA/KOULE
M/M	MADLO/MADLO
BM	BEZBARIÉROVÉ MADLO
PK	PANIKOVÉ KOVÁNÍ
S	SAMOZAVÍRAČ
DK	DVEŘNÍ KOORDINÁTOR
PM	PŘÍDRŽNÝ MAGNET
CZ	CYLINDRICKÝ ZÁMEK
MZ	MEZIPOKOJOVÝ (WC) ZÁMEK
GK	GENERÁLNÍ KLÍČ
OPO	OTOČNÉ–POSUVNÉ OTEVÍRÁNÍ
EMZ	ELEKTROMAGNETICKÝ ZÁMEK

Severozápad

Regionální operační program regionu soudržnosti Severozápad
Podporováno z Evropského fondu pro regionální rozvoj
„Více přestane být snem"

IPRM INFOS

OBJEDNATEL:	STATUTÁRNÍ MĚSTO DĚČÍN VÍROVÉ NÁMĚSTÍ 1/1163 405 02 DĚČÍN 4	
ZHOTOVITEL:	ATELIER SCHMIDT PETR A PAVEL SCHMIDTOVÉ CHELAN 934/26, 405 02 DĚČÍN 4 TEL.: 737 262 772, 774 560 560	ING. PAVEL SCHMIDT AUTORIZOVANÝ INŽENÝR ČKAIT PETR SCHMIDT AUTORIZOVANÝ TECHNIK ČKAIT

REKONSTRUKCE DOMOVA PRO SENIORY - DĚČÍN II, KAMENICKÁ 755/195

PROFESE	NÁZEV VÝKRESU		
STAVEBNÍ ČÁST	PŮDORYS 2.PATRA (BUDOVY "A/C")	ZAK.Č. 1102–5 DATUM 04/2012 STUPEŇ DOK. DPS MĚŘÍTKO 1:50	ČÍSLO VÝKRESU F1.4.1