



PŮDORYS M1:50

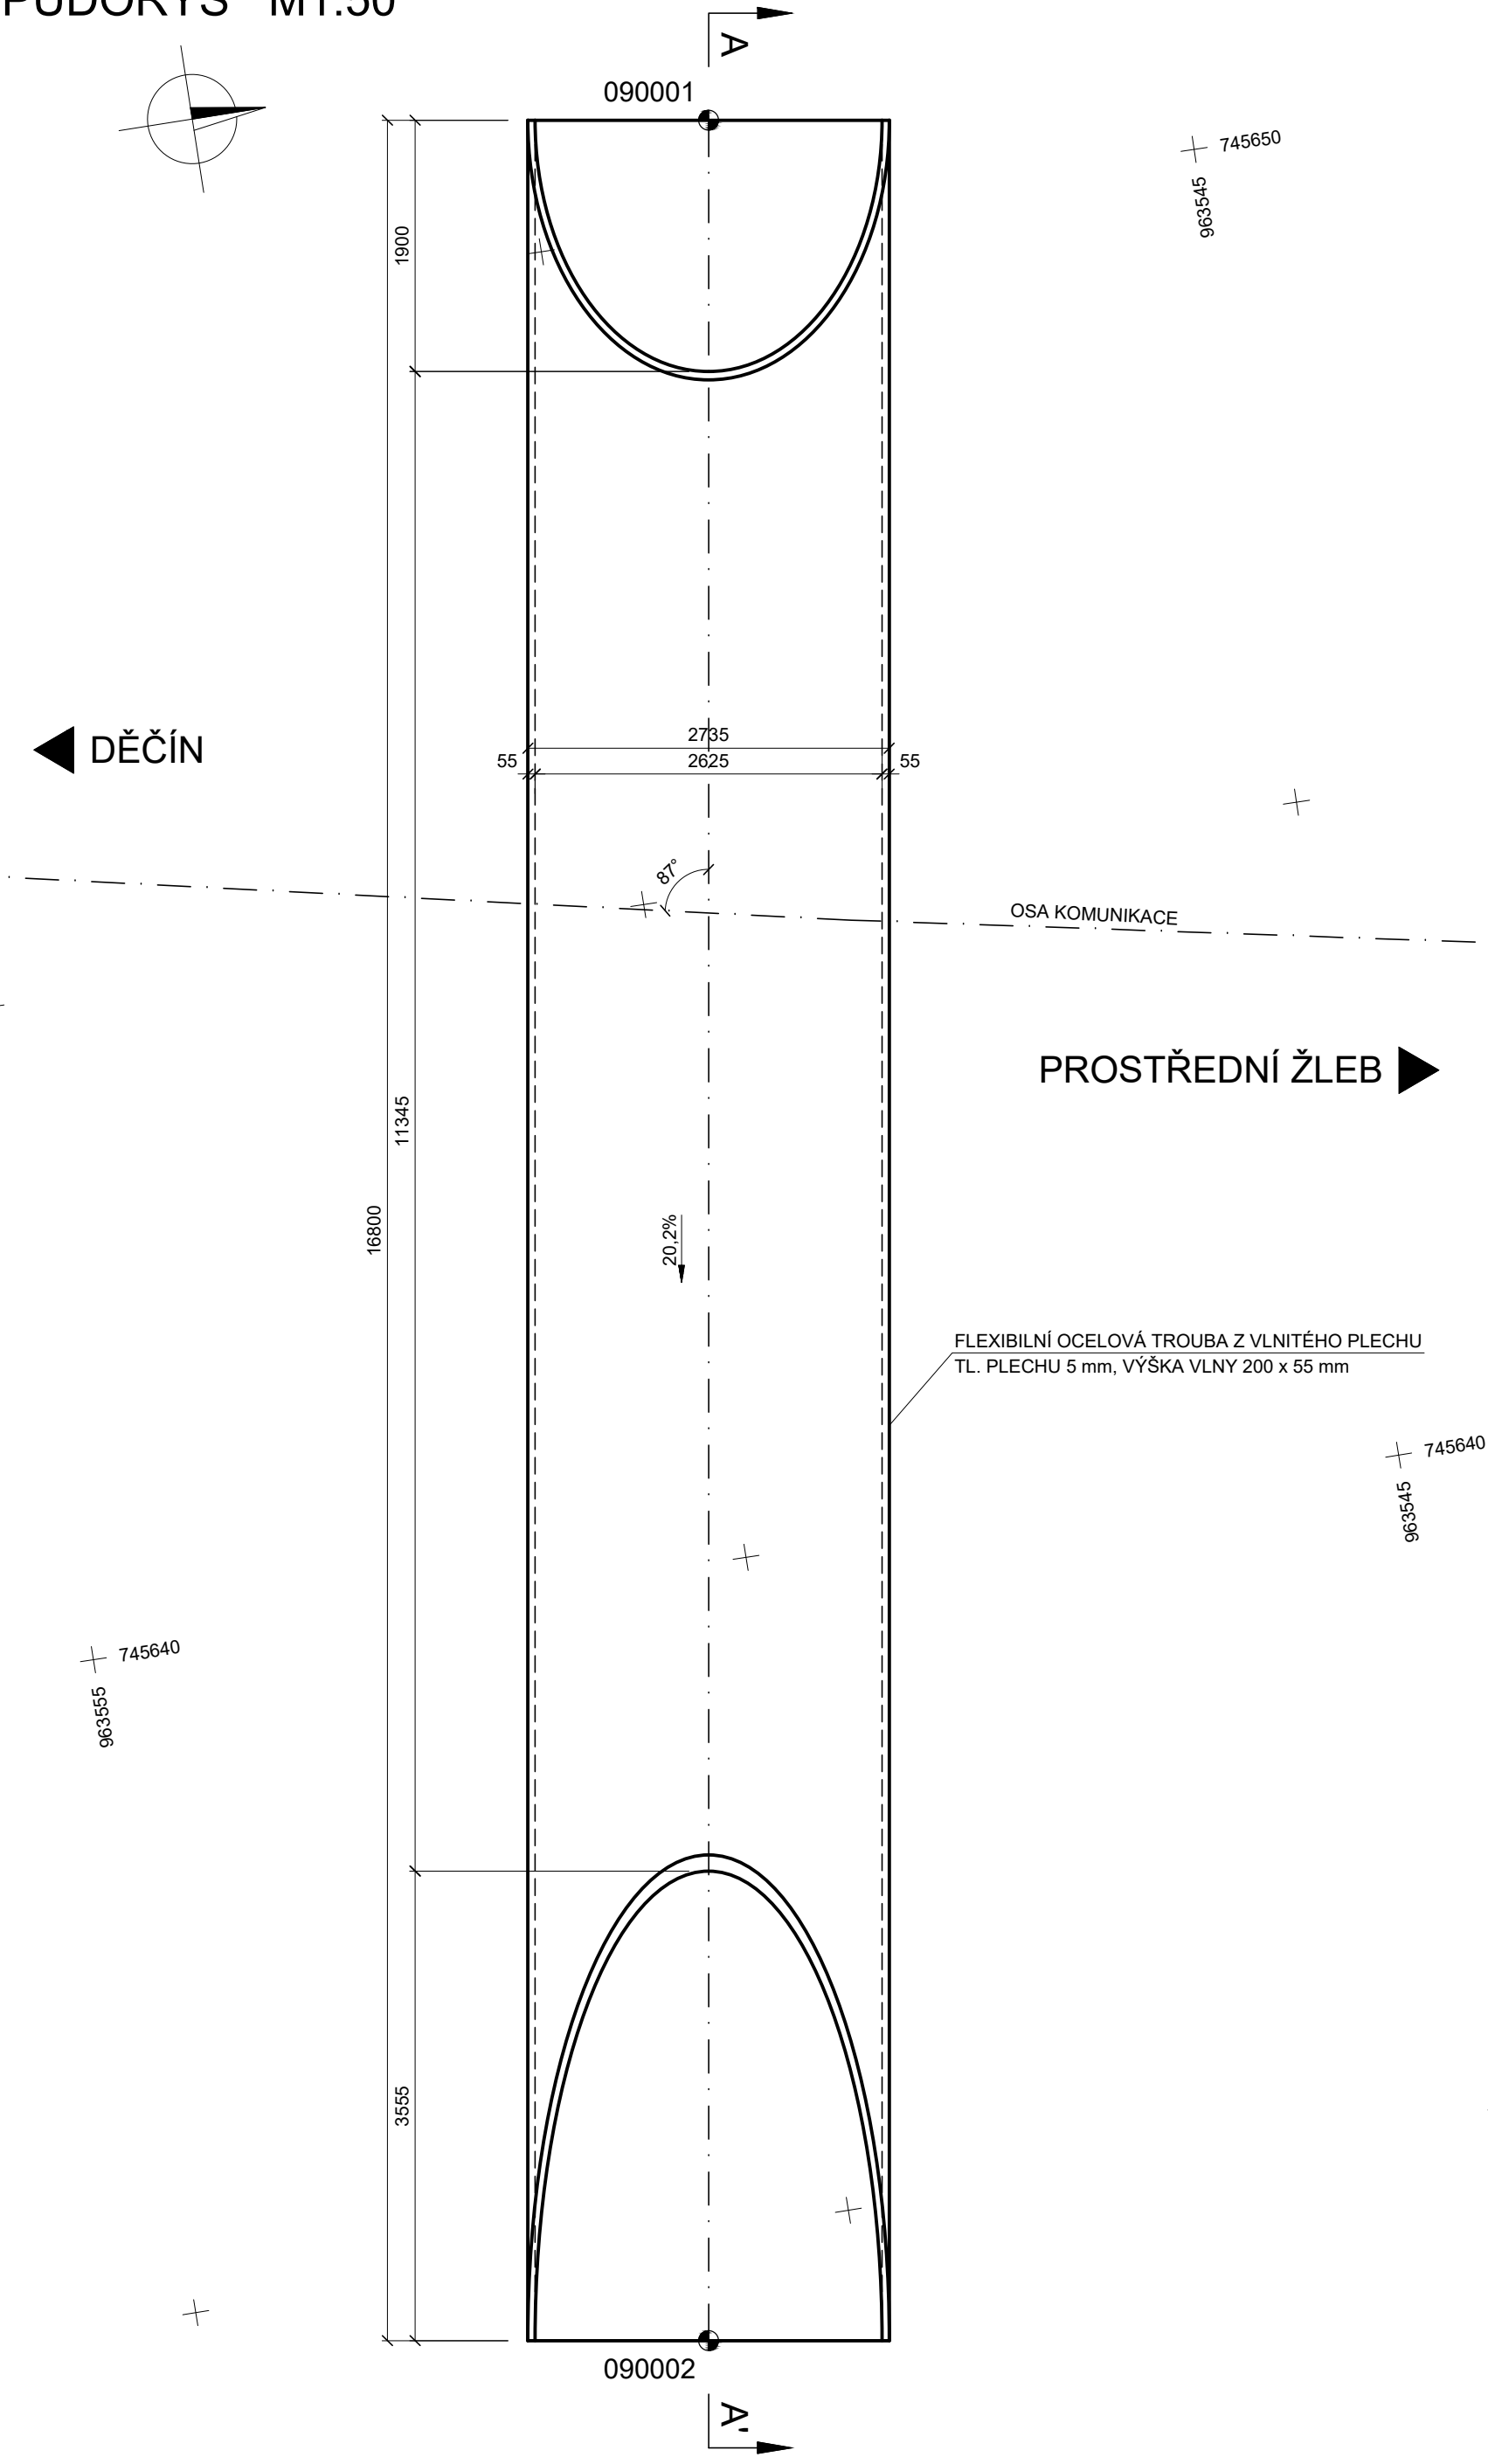

ŘEZ A-A' M1:50

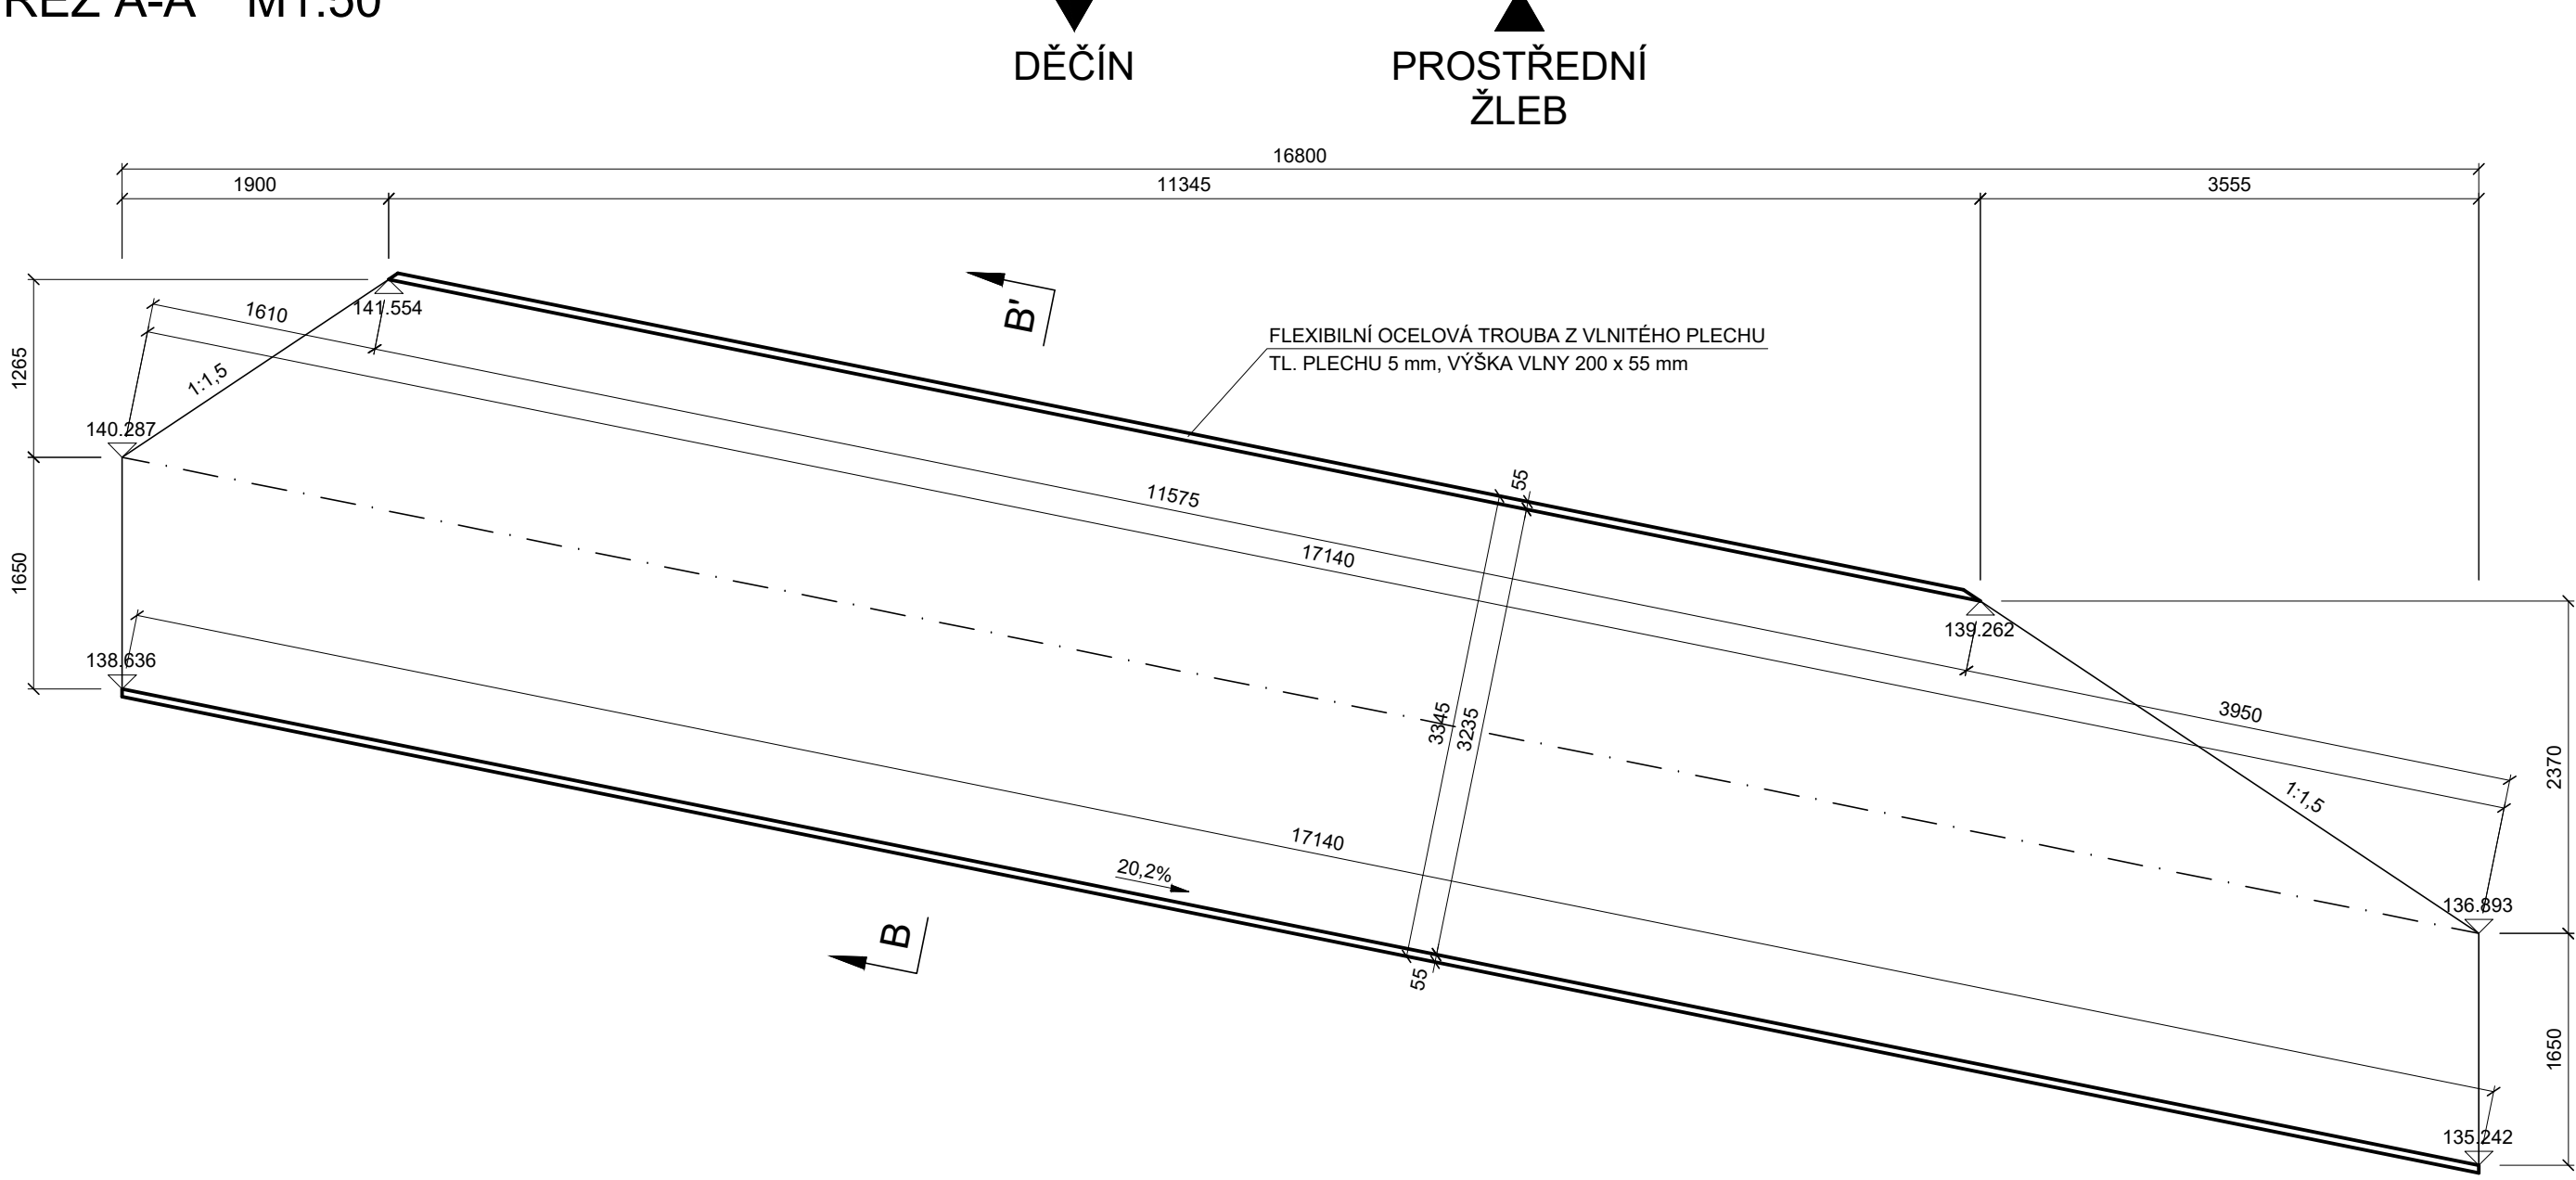

SEZNAM VYTYČOVANÝCH BODŮ

BOD	Y	X	Z	POPIS
090001	745650.787	963548.596	-	OSA MOSTU
090002	745634.189	963551.198	-	OSA MOSTU

PŘESNOST VYTYČENÍ:

(DLE TKP PK kap.1, příl. 9)

PRO CHARAKTERISTICKÉ BODY (CHB):

DLE TAB. 24 A 25 V ČSN 730420-2

PRO HLAVNÍ VÝŠKOVÉ BODY (HVB):

DLE TAB. 24 A 25 V ČSN 730420-2

PRO PODROBNÉ BODY (PB):

DLE TAB. 27 V ČSN 730420-2

POZNÁMKA:

- UVEDENÁ STANIČENÍ JSOU STAVEBNÍ
- VYTYČOVANÉ BODY JSOU POVAŽOVÁNY ZA PODROBNÉ BODY (PB)
- VYSVĚTLIVKY ZNAČEK:

090001
● VYTYČOVANÝ BOD


SYSTÉM OZNAČENÍ BODŮ:

09 X X YY

číslo bodu
číslo podpěry
číslo druhu konstrukce

901 - KŘÍŽENÍ OS

ŘEZ B-B' M1:50

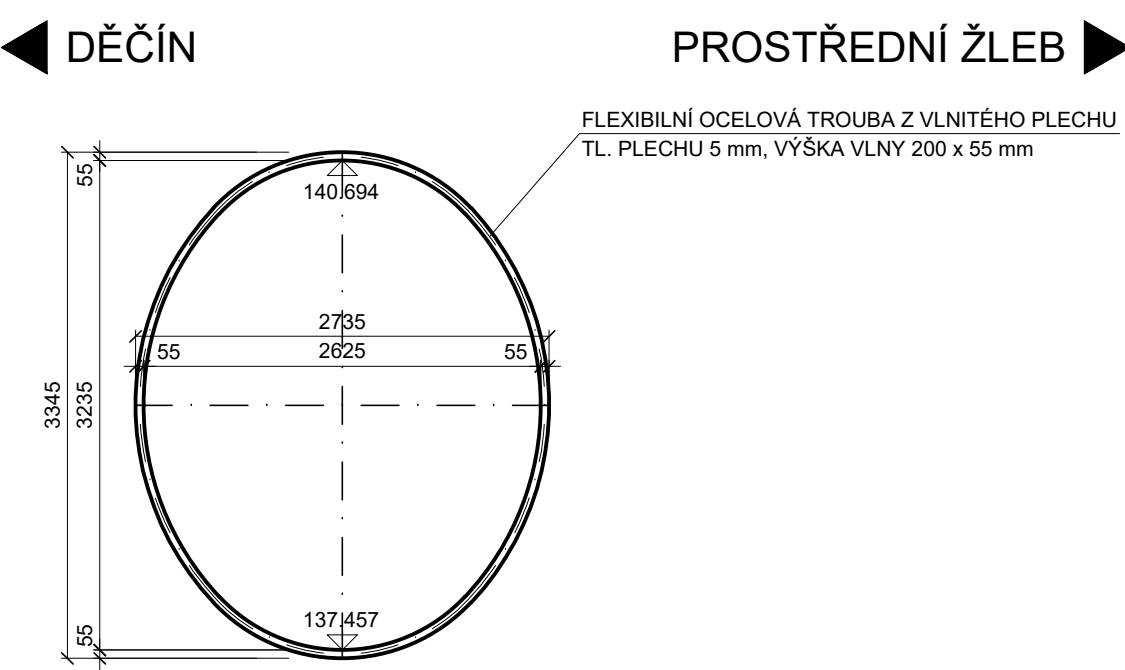

MATERIÁL NOSNÉ KONSTRUKCE:

Tloušťka plechu: 5,0 mm

Typ vlny: 200 x 55 mm

Mez kluzu oceli: 235 MPa / S235JR

PROTIKOROZNÍ OCHRANA:

- Vrstva žárového zinku nanášená kontinuálně ponorem dle EN ISO 1461 - průměrná tloušťka zinku: 85 µm
- Dílenský epoxidový nátěr (rub) tl. 300 µm, s předúpravou povrchu otryskáním
- Dílenský epoxidový nátěr (líc) tl. 140 µm, s předúpravou povrchu otryskáním
- + polyuretanový nátěr tl. 80 µm, RAL 7035 po montáži konstrukce

SOUŘADNICOVÝ SYSTÉM S-JTSK
VÝŠKOVÝ SYSTÉM Bpv

INVESTOR				
STATUTÁRNÍ MĚSTO DĚČÍN				
Magistrát města Děčín Mírové náměstí 1175/5 405 38 Děčín IV				
SO 201 REKONSTRUKCE MOSTU DC-021				
STAVBA				
REKONSTRUKCE MOSTU DC-021 V UL. REVÍRNÍ, PROSTŘEDNÍ ŽLEB			S.A.W. CONSULTING s.r.o.	
Božtěšická 216/34, 400 01 Ústí nad Labem středisko UL: Božtěšická 216/34, 400 01 Ústí n. L. web: www.sawconsulting.cz			e-mail: info@sawconsulting.cz	
VYPRACOVAL	ZODPOVĚDNÝ PROJEKTANT	TECHNICKÁ KONTROLA	INVESTOR	STAT. MĚSTO DĚČÍN
ZLATA BRADÁČOVÁ, DIS.	JAROSLAV ZAVADIL, DIS.	ING. LIBOR VYKOUKAL	ZAKÁZKOVÉ ČÍSLO	2022-011
DATUM	DATUM	DATUM	STUPEŇ	DUSP/PDPS
06/2022	06/2022	06/2022	MĚŘITKO	1:50
PŘÍLOHA	ČÁST DOKUM.	Č. PŘÍLOHY	VÝKRES TVARU NOSNÉ KONSTRUKCE	
	D.1.1	4		