
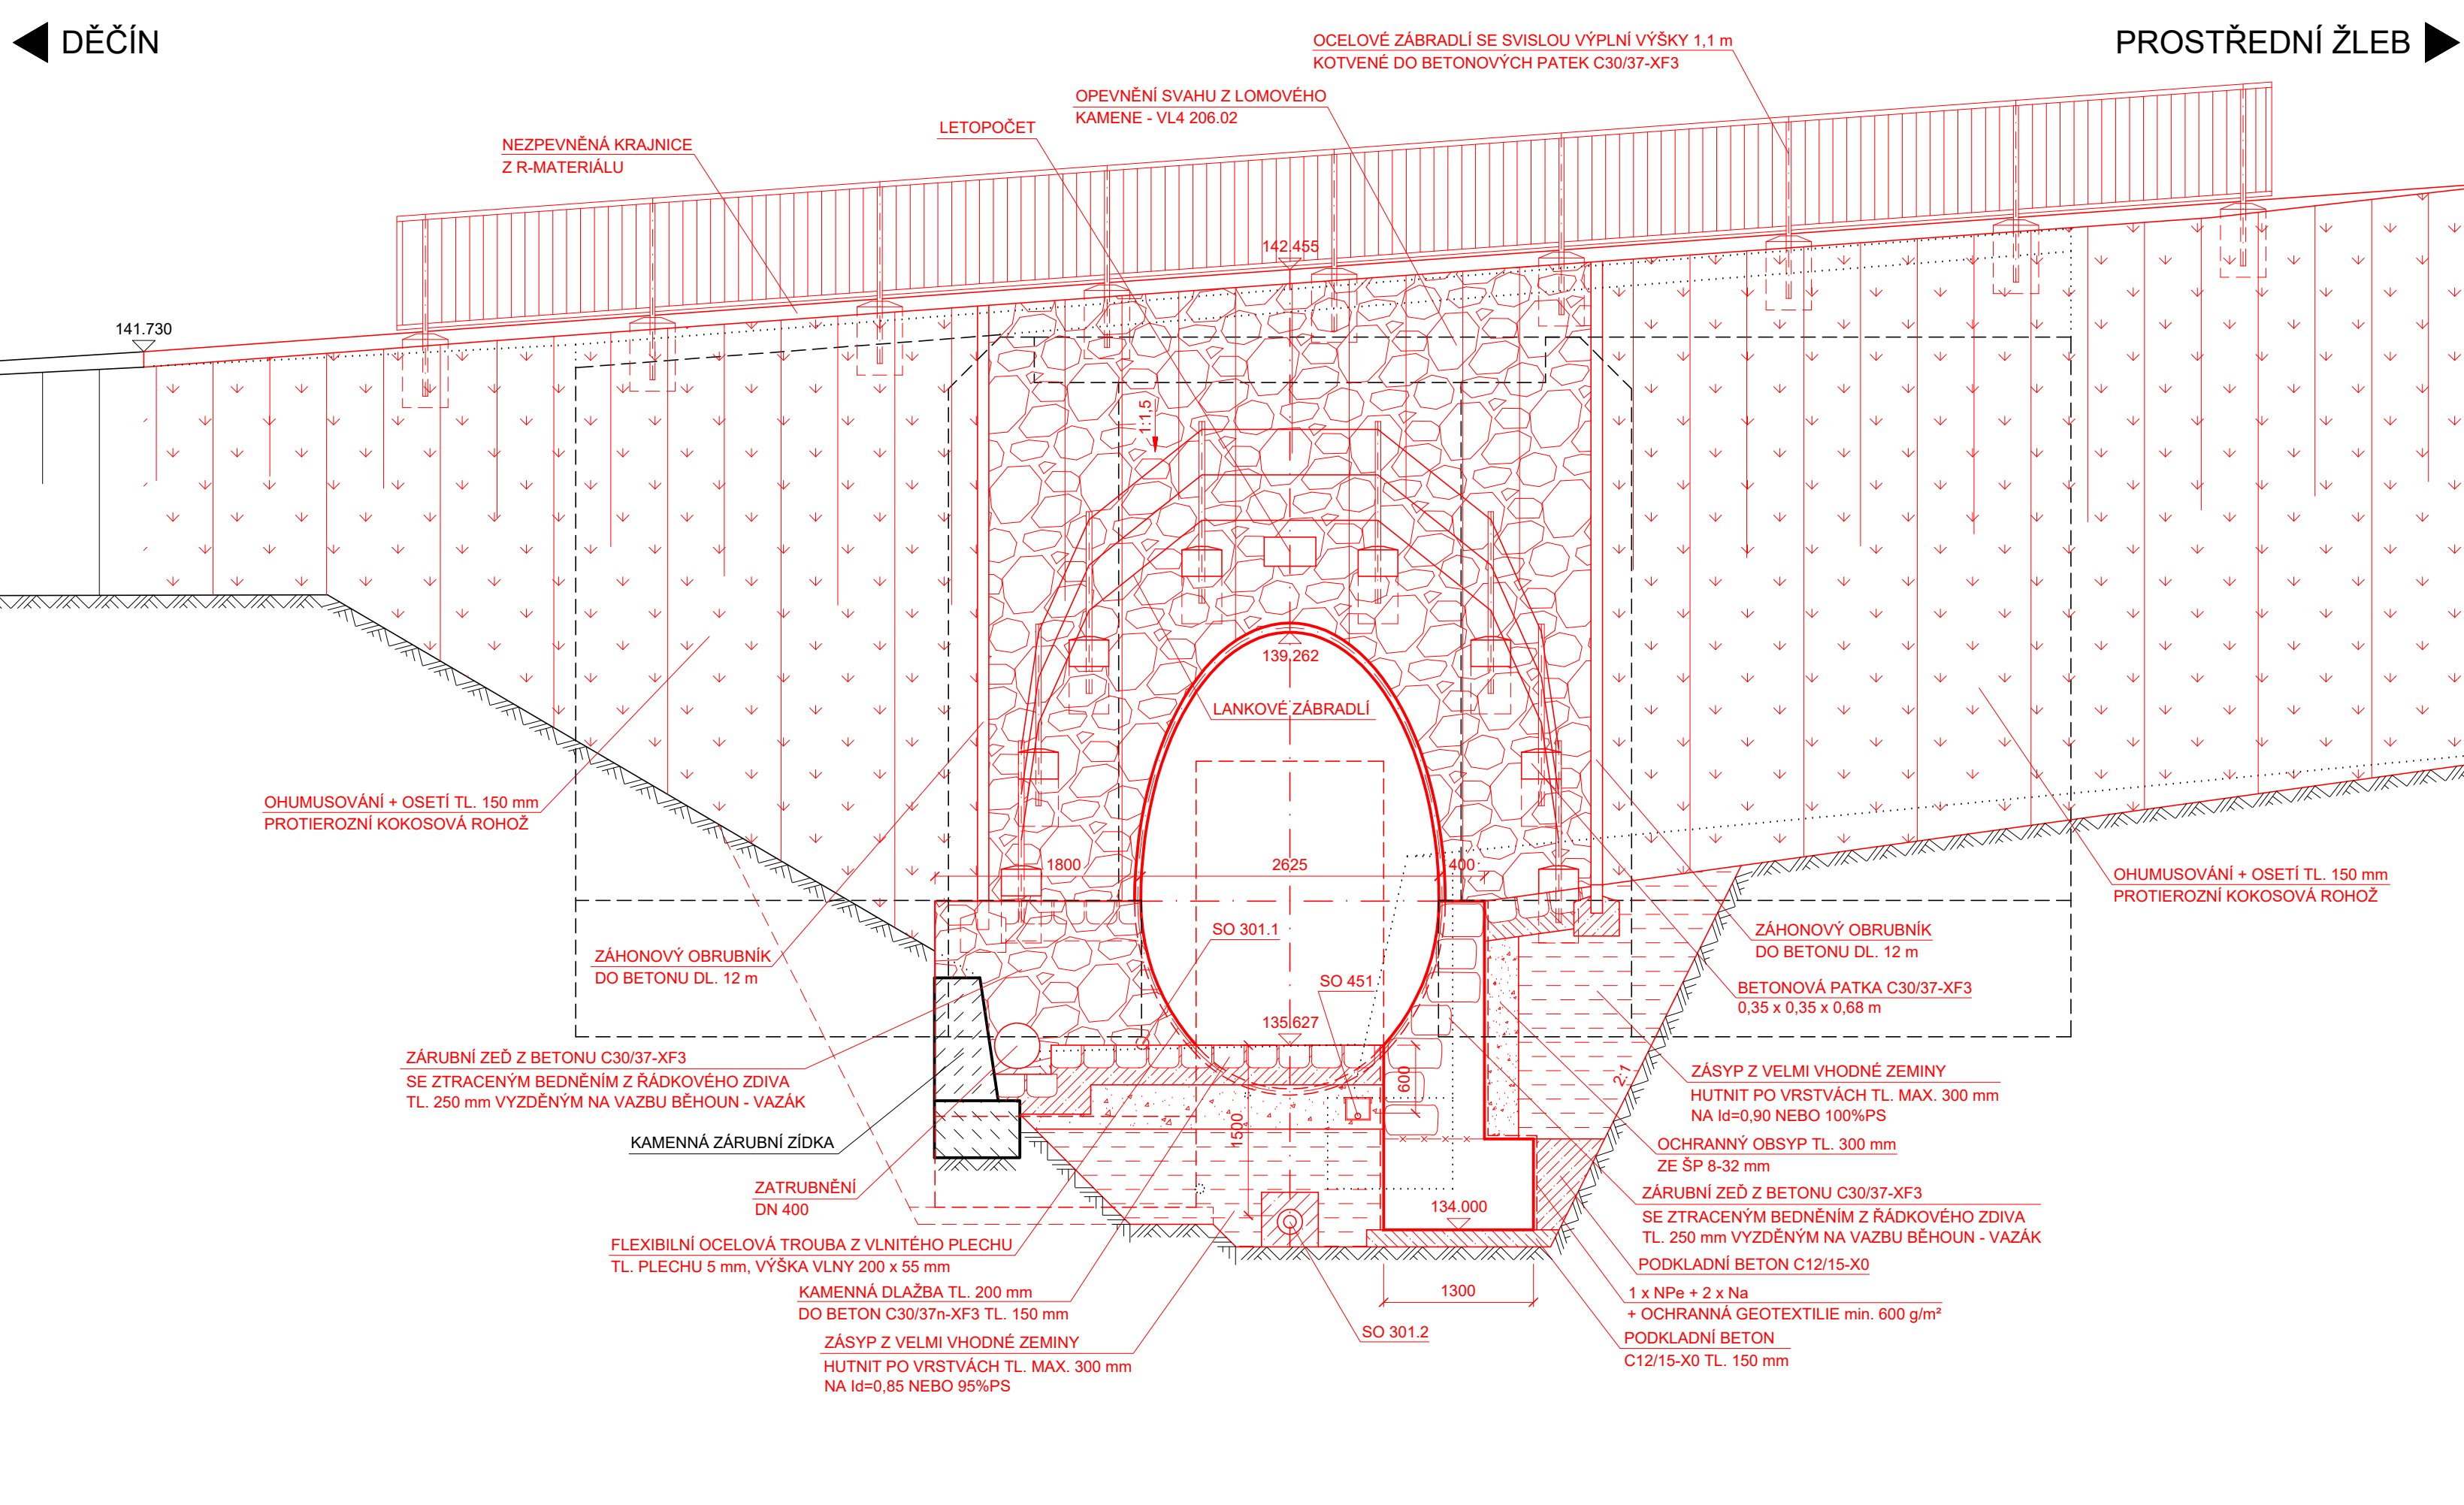
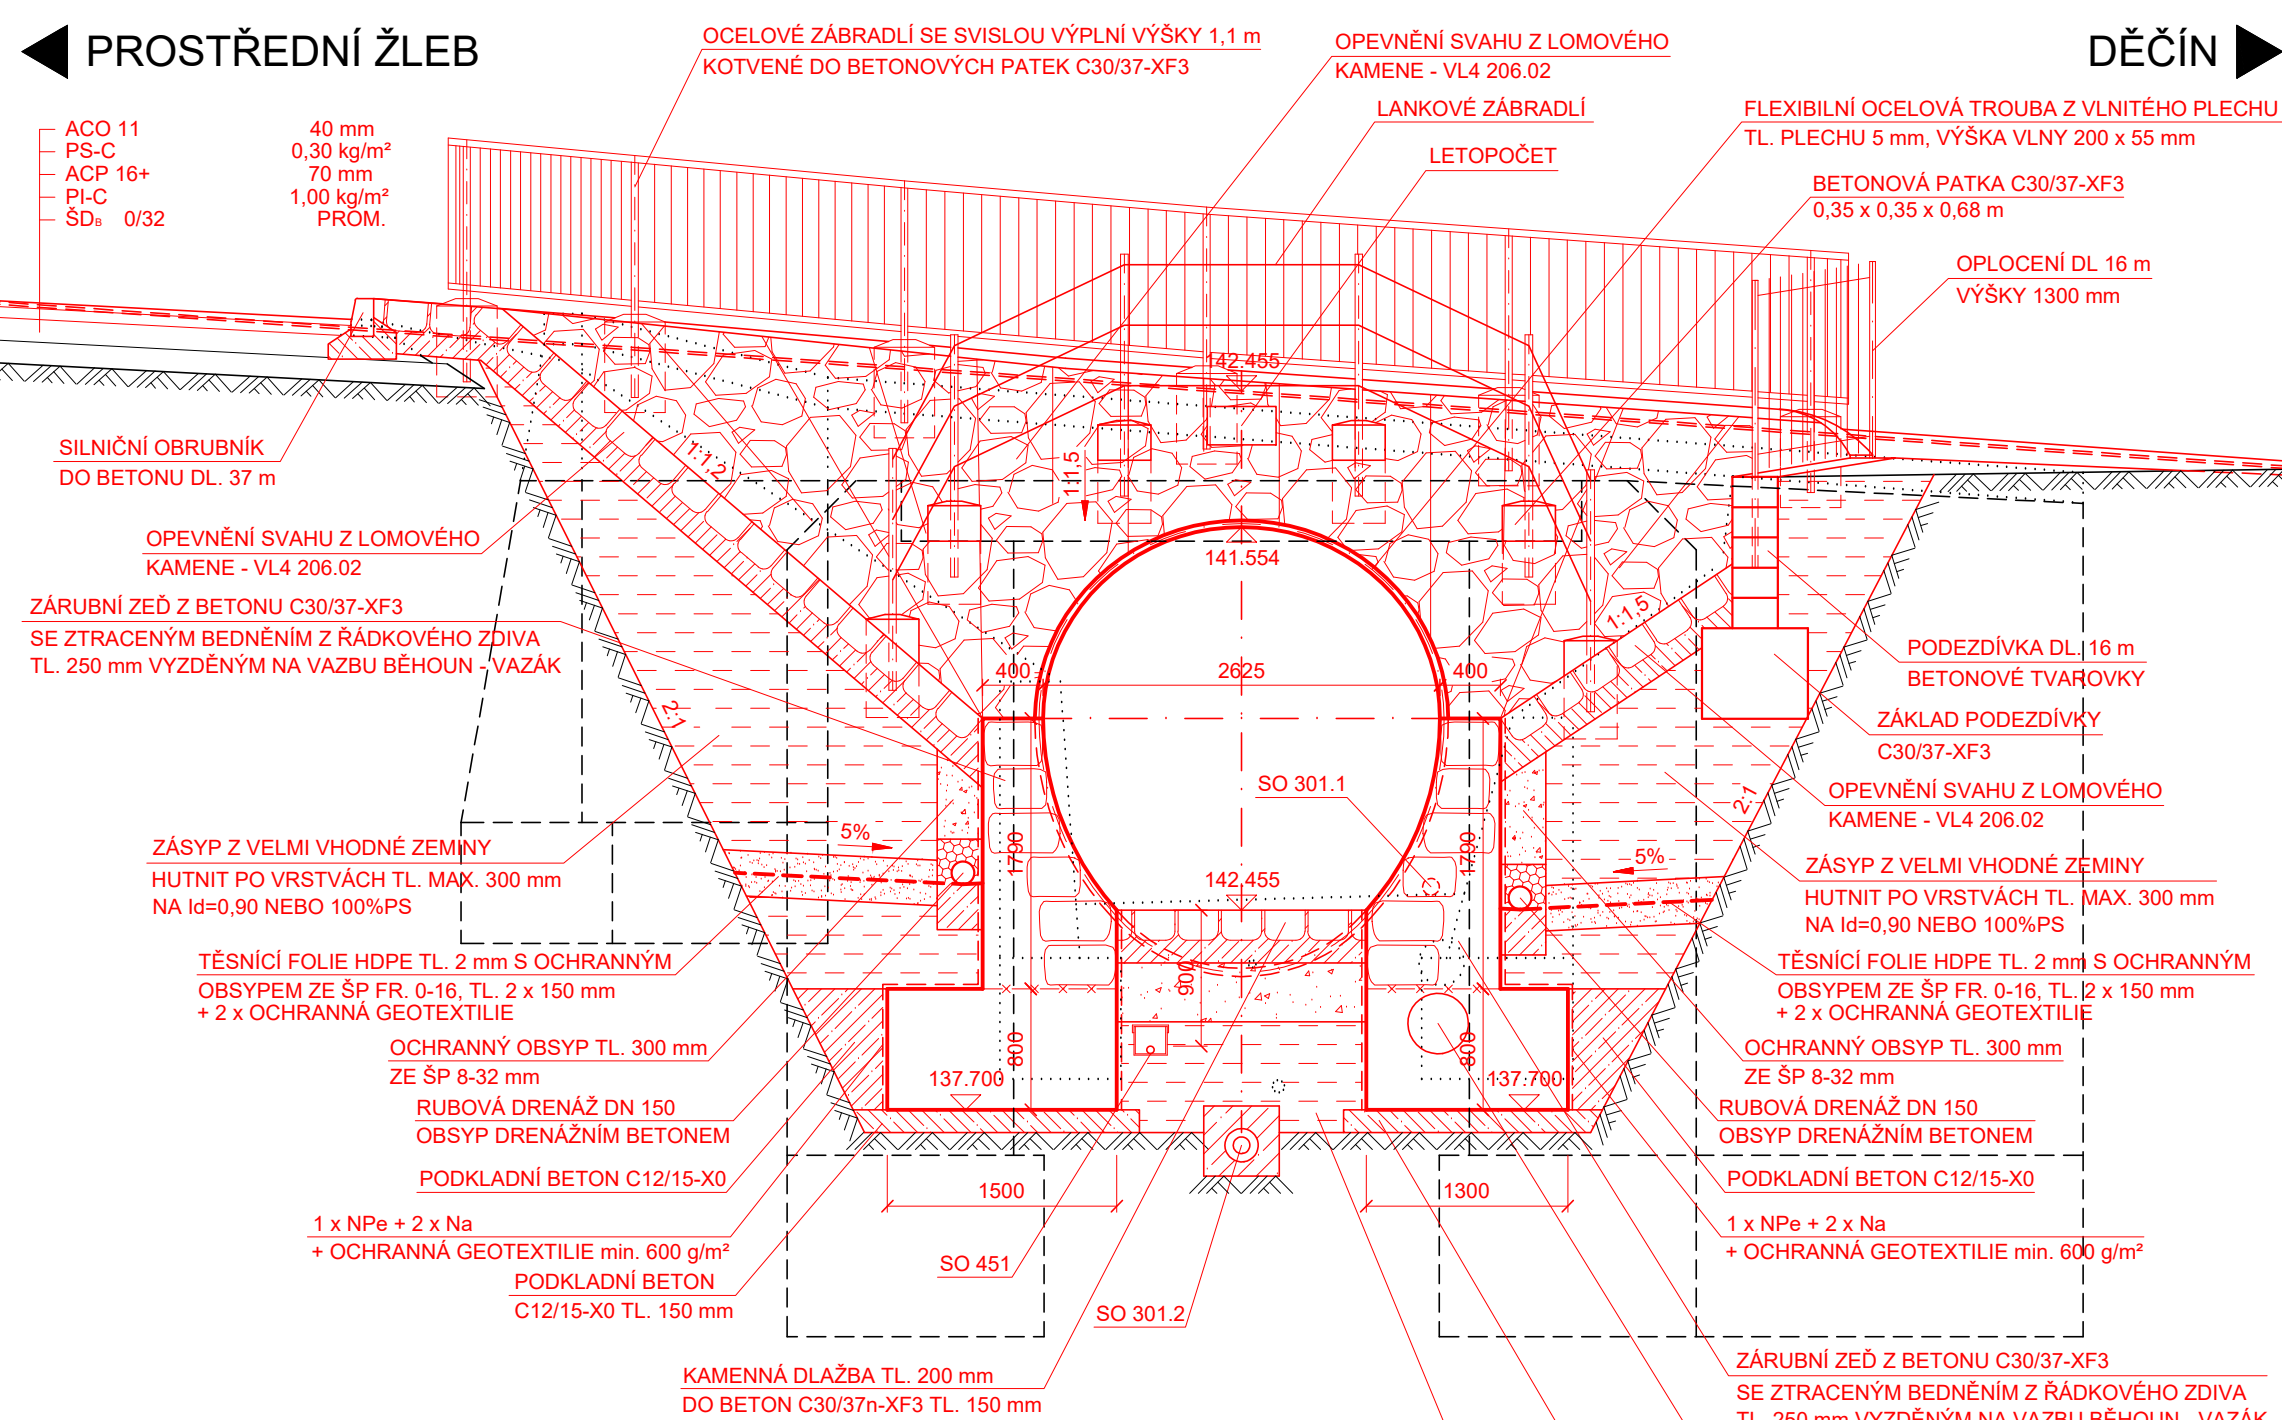
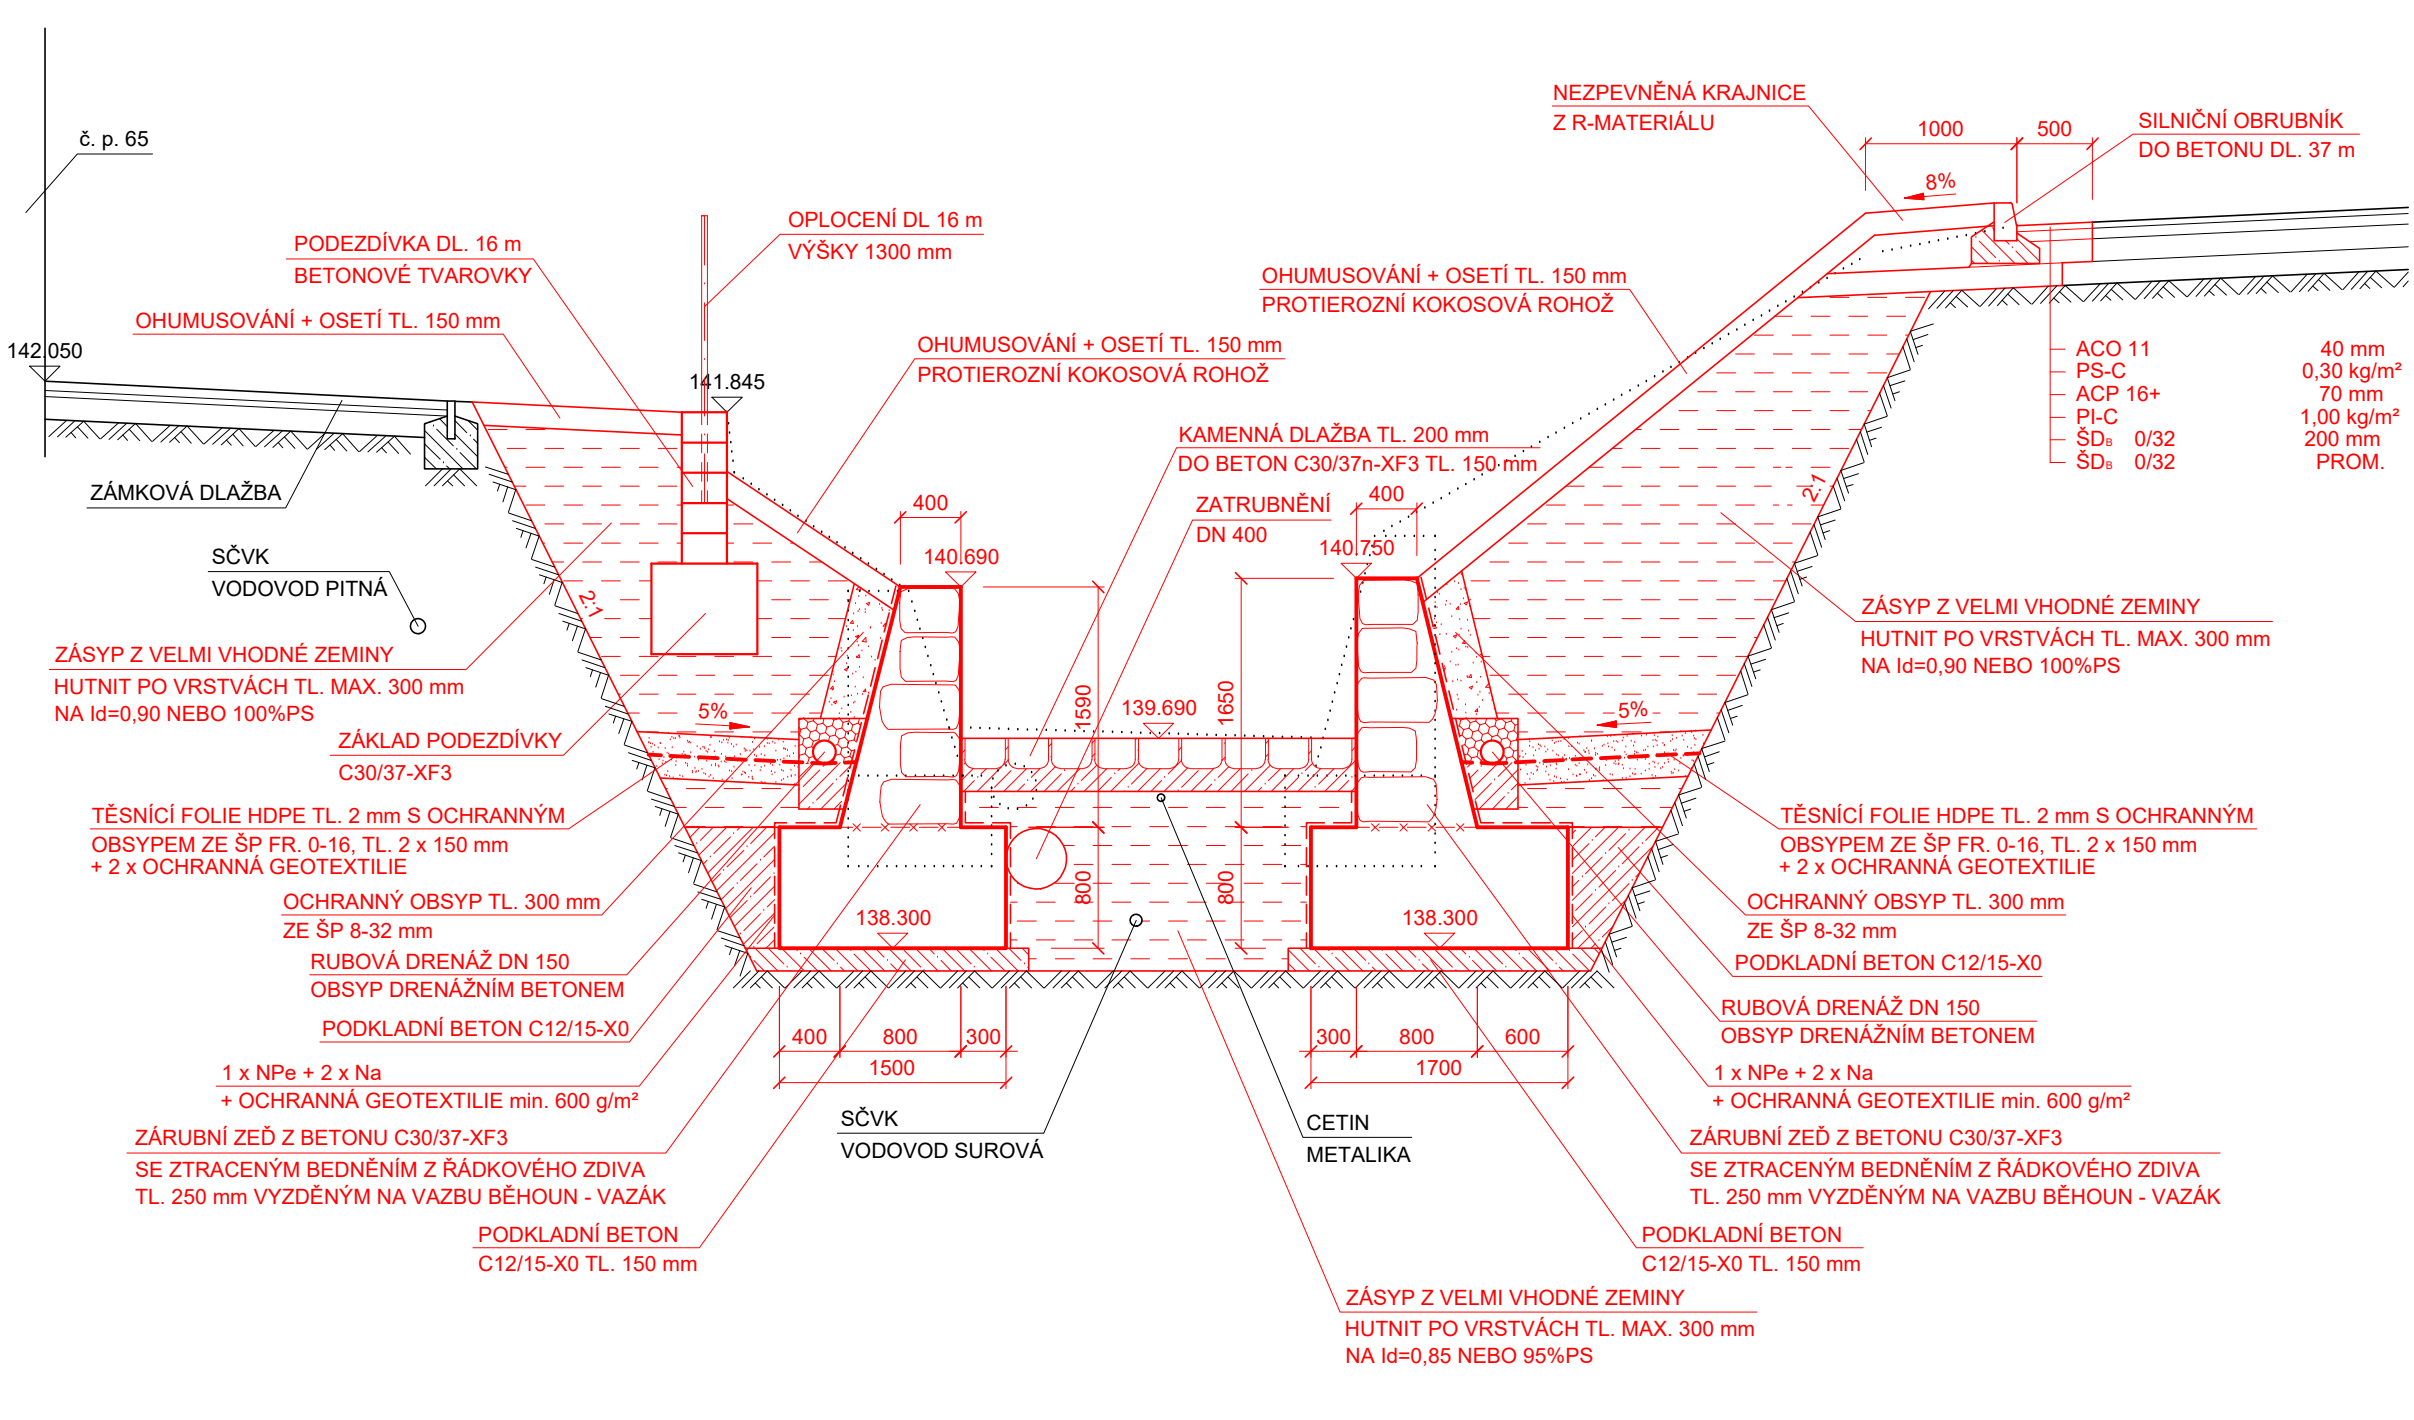


SOUVISEJÍCÍ OBJEKTY:

- SO 301.1 Provizorní přeložka vodovodního potrubí surové vody
- SO 301.2 Definitivní přeložka vodovodního potrubí surové vody
- SO 451 Stranová přeložka sdělovacího vedení metalického kabelu

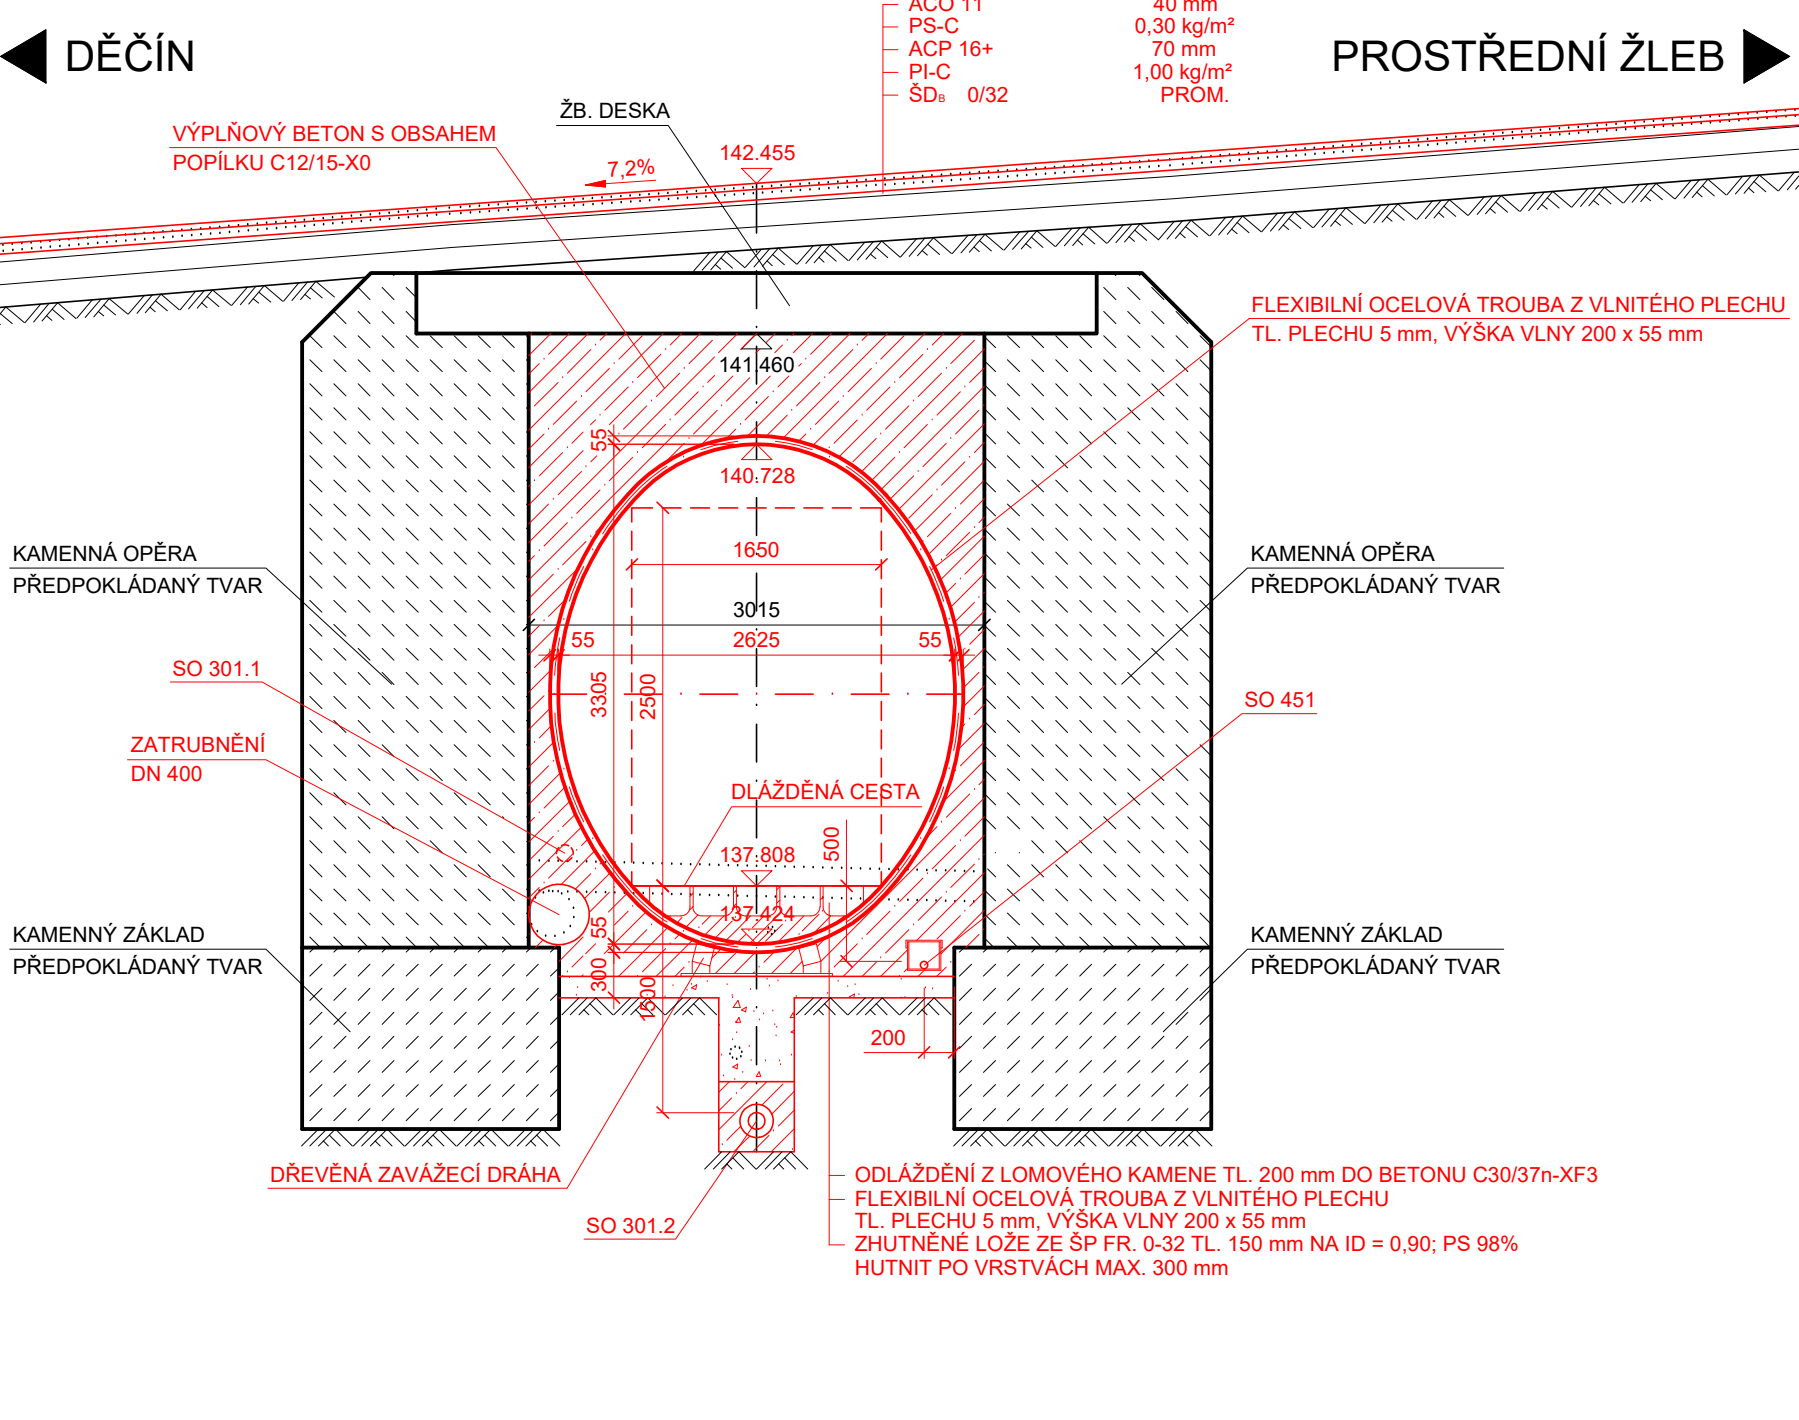

POUŽITÉ MATERIÁLY:

- BETON DLE ČSN EN 206+A1, TKP18
- POKLADNÍ BETON POD ZÁKLADY
- POKLADNÍ BETON POD DŘEŇ
- POKLADNÍ BETON POD DLAŽBY
- DŘEŇ DLE ČSN EN 1090-2
- PATKA ZABRADLÍ
- ZÁKLAD PODEZDÍVOKY
- ZÁKLAD ZÁRUBNÍ ŽDÍ
- ZÁRUBNÍ ŽED

KONSTRUKČNÍ OCEĽ DLE ČSN EN 1090-2

- ZABRADLÍ
- DLE ČSN EN 10027-1

BETONÁŘSKÁ OCEĽ

- DLE ČSN EN 10027-1

LOMOVÝ KÁMEN

- OBURBNÍKY
- SPÁROVÁNÍ DLAŽBY

KATEGORIE POVRCHŮ BETONOVÝCH KONSTRUKCÍ

- (TKP18, 8.8.1)
- NEPOHLEDVÉ PLOCHY VŠECH KONSTRUKCÍ
- Aa - NEHOBLOVANÁ PRKNA NA SRAZ
- C1a - VODOVZDORNÁ PŘEKLIŽKA NEBO OCEĽOVÉ BEDNĚNÍ

POZNÁMKA:

- PRACOVNÍ SPÁRA
- PŘED ZAHÁJENÍM PRACÍ BUDOU VYTČYENY A OZNAČENY VŠECHNY INŽENÝRSKÉ SÍTĚ V LOKALITĚ
- ZKOŠENÍ VŠECH ZASYPANÝCH HRAN 30/30
- PLOCHY KTERÉ PRJDOU TRVALE DO STYKU SE ZEMNÍ VLHKOSTÍ BUDOU OPATŘENY NÁTEREM 1 x ALP + 2 x ALN + 1 x GEOTEXTILIE
- POVRCH PRACOVNÍCH SPAR BUDE OČIŠTĚN, ZBYVÁN CEMENTOVÉHO MLÉKA A ZDRSNĚNÍ VÝVÝVĚJÍ VÝTŽUZ BUDE OČIŠTĚNÁ
- DIMENZE SKRYTÝCH TVARŮ SPONÍ STAVBY JSOU PŘEDPOKLÁDANÉ A NEMUSÍ BYT SHODNÉ SE STÁVAJÍCÍM STAVEM. SKUTEČNOST MŮŽE BYT ODLIŠNÁ.

ODLÁŽENÍ

- LOMOVÝ KÁMEN
- LOŽE Z BETONU

C12/15-X0

C12/15-X0

C30/37n-XF3

MCB-8

C30/37-XF3

C30/37-XF3

SOUŘADNICOVÝ SYSTÉM - S-JTSK  
VÝŠKOVÝ SYSTÉM BpV

INVESTOR		STATUTÁRNÍ MĚSTO DĚČÍN			
MAGISTRÁT MĚSTA DĚČÍN		Městské náměstí 117/55		400 38 Děčín IV	
SO 201		REKONSTRUKCE MOSTU DC-021			
STAVBA		REKONSTRUKCE MOSTU DC-021 V UL. REVŘINÍ, PROSTŘEDNÍ ŽLEB			
VYPRACOVAL		ZODPOVĚDNÝ PROJEKTANT		INVESTOR	
ZLATA BRADÁČOVÁ, DĚL		JAROŠLAV ZAVADIL, DĚL		ZAKAZOVATEL	
Datum		Datum		Datum	
MĚŘÍTKO		MĚŘÍTKO		MĚŘÍTKO	
PŘÍLOHA		PŘÍLOHA		PŘÍLOHA	
NOVÝ STAV - DISPOZIČNÍ VÝKRES		NOVÝ STAV - DISPOZIČNÍ VÝKRES		NOVÝ STAV - DISPOZIČNÍ VÝKRES	
D.1.1		D.1.1		D.1.1	
3		3		3	