PŮDORYS M1:100

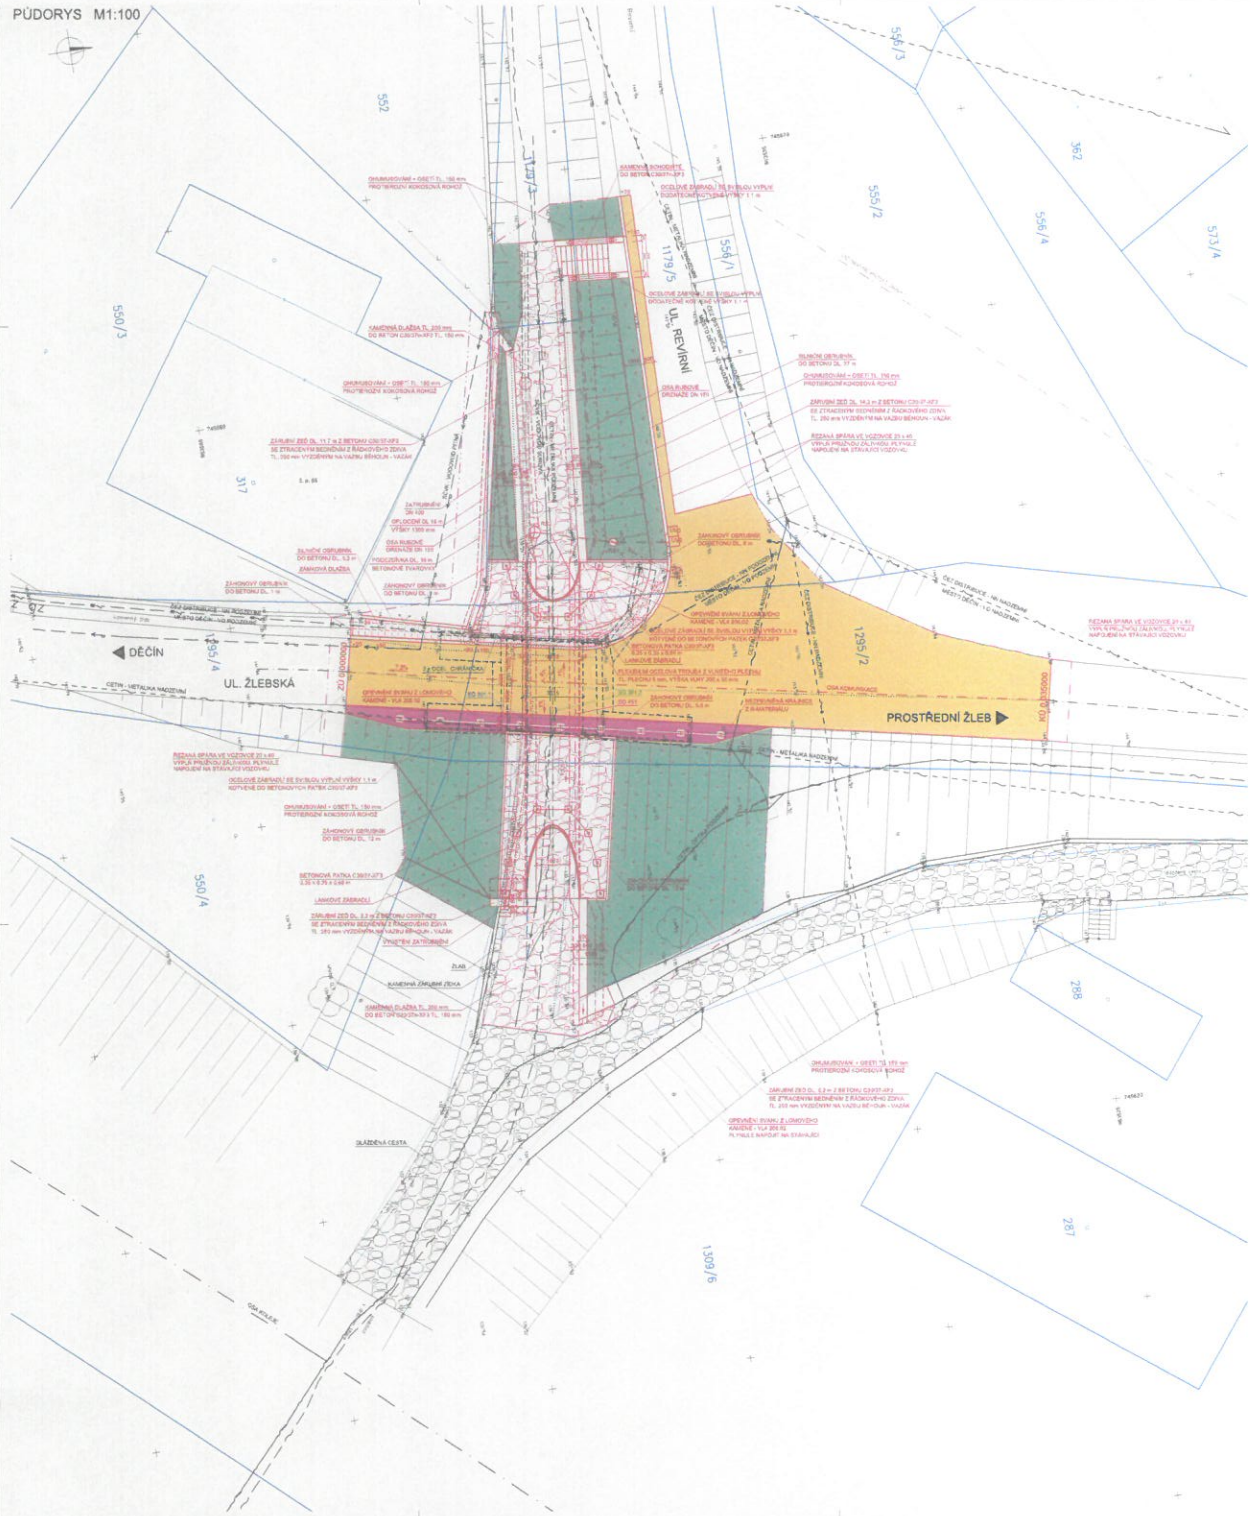

LEGENDA:

- ÚPRAVY VOZOVKY
- KRUHOVICE
- OHUMUSOVÁNÍ A OSETÍ
- KAMENNÁ DLAŽBA
- ZÁMKOVÁ DLAŽBA
- 1295/2 PARCELNÍ ČÍSLO
- HRANICE PARCEL
- OBVOD STAVBY
- OCHRANNÉ PÁSMO DRÁHY

SOUVISEJÍCÍ OBJEKTY:

- SO 301.1 Provizorní přeložka vodovodního potrubí surové vody
- SO 301.2 Definitivní přeložka vodovodního potrubí surové vody
- SO 451 Stranová přeložka sdělovacího vedení metalického kabelu

POZNÁMKA:

- ZÁKRES INŽENÝRSKÝCH SÍTÍ JE POUZE INFORMATIVNÍ A PŘED ZAPOČETÍM STAVEBNÍCH PRACÍ JE NUTNÉ SÍTĚ VYTÝČIT VE SPOLUPRÁCI SE SPRÁVCI A VIDITELNĚ VYZNAČIT V TERÉNU.

MO SEKCE MAJETKOVÁ
zastoupená Danou HORSKOU
OdOÚZ / OOÚZSOD
Souhlasí
s realizací stavby dle přiložené dokumentace.
Toto stanovisko platí po dobu dvou let.
153965/2023-1322-OOZ-PHA
dne: 13.4.2023

SOUŘADNICOVÝ SYSTÉM S-JTSK
VÝŠKOVÝ SYSTÉM Bpv

INVESTOR
STATUTÁRNÍ MĚSTO DĚČÍN
Mírové náměstí 1171/1
405 02 Děčín-4

STAVBA
REKONSTRUKCE MOSTU DC-021
V UL. REVÍRNÍ, PROSTŘEDNÍ ŽLEB

S.A.W. CONSULTING s.r.o.

VYPRACOVAL	ZODPOVĚDNÝ PROJEKTANT	TECHNICKÁ KONTROLA
ELATA BRADÁČOVÁ, DiS.	JAROSLAV ZAVADIL, Dis.	Ing. LIBOR VYKOUKAL

INVESTOR	STAT. MĚSTO DĚČÍN
ZAKÁZKOVÉ ČÍSLO	2023-011
DATUM	04/2023
STUPEŇ	DUSP PDPS
MĚŘÍTKO	1:100
ČÁST DOKUM.	Č. PŘÍL. DMT

PŘÍLOHA: KOORDINAČNÍ SITUAČNÍ VÝKRES
C.3