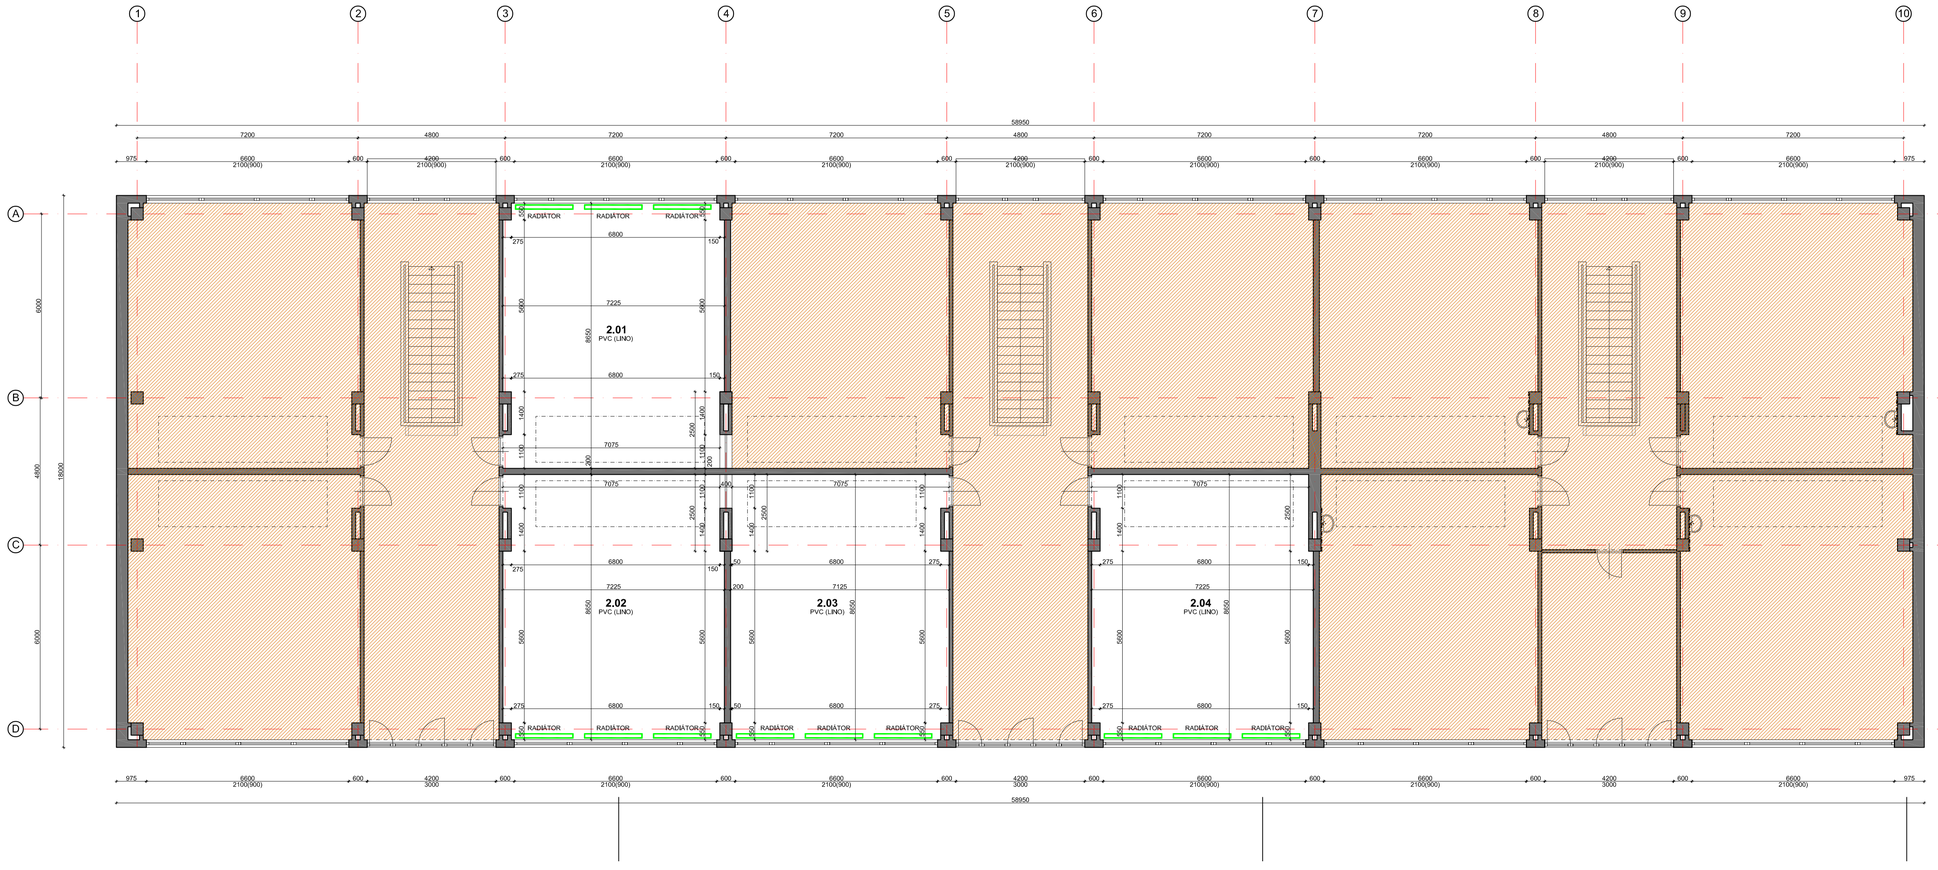

LEGENDA MÍSTNOSTÍ - TŘÍDY PAVILON B

č.m.	účel místnosti	m²	podlaha		stroj			poznámka
			oz.	popis	plocha	popis		
ZÁKLADNÍ ŠKOLA VOJANOVA								
2.01	UČEBNA - TŘÍDA	61.50	P1	LINO				
2.02	UČEBNA - TŘÍDA	61.50	P1	LINO				
2.03	UČEBNA - TŘÍDA	61.50	P1	LINO				
2.04	UČEBNA - TŘÍDA	61.50	P1	LINO				

LEGENDA POUŽITÝCH ŠRAF

- SVĚTLÉ KONSTRUKCE NOSNÉ - BETONOVÉ SLOUPY
- NEŘEŠENÉ PROSTORY
- OSY BETONOVÝCH SLOUPŮ

POZNÁMKA

- ZNÁZORNĚNÝ PŮDORYS JE PŘEBRÁN Z ARCHIVNÍ PROJEKTOVÉ DOKUMENTACE
- NEBYLO PROVEDENO PŘEMĚŘENÍ SKUTEČNÝCH ROZMĚRŮ
- DLE SDĚLENÍ INVESTORA NENÍ POTŘEBA PROVÉST PŘEMĚŘENÍ A ARCHIVNÍ DOKUMENTACE ODPOVÍDÁ SKUTEČNOSTI

VÝMĚRA ŘEŠENÝCH PROSTOR (PRO VÝMĚNU POCHOZÍ VRSTVY - LINA)

VSTUPNÍ ÚDAJE

- ŘEŠENÉ PROSTORY DLE POŽADAVKŮ INVESTORA = 2.01 - 2.04
- VYKLIZENÍ MÍSTNOSTÍ PROVEDE INVESTOR resp. ZŠ VOJANOVA
- SOUČET PLOCH ŘEŠENÝCH MÍSTNOSTÍ 4x 61.50 = **246.00 m²**

VÝČET STAVEBNÍCH PRACÍ:

1. ODSTRANĚNÍ SOKLŮ POCHOZÍ PLOCHY - LINA
   CELKOVÁ DÉLKA 4 x 32.30 = 129.20 m
2. ODSTRANĚNÍ STÁVAJÍCÍHO LINA V PLOŠE 246.00 m²
3. ODSTRANĚNÍ - 4x DŘEVĚNÝ PRÁH VE DVEŘÍCH DO UČEBEN - TŘÍD
4. OBROUŠENÍ STÁVAJÍCÍ NOSNÉ KONSTRUKCE - PŘEDPOKLAD BETON V PLOŠE 246.00 m² (PŘEDPOKLAD POZŮSTATEK PŮVODNÍHO LEPIDLA NA LINO)
5. VYSPRAVENÍ NOSNÉHO PODKLADU V PŘÍPADĚ PORUCH
6. VYSÁTÍ PRŮMYSLOVÝM VYSAVAČEM PRAHU PO BROUŠENÍ + PENETRACE NOSNÉHO PODKLADU PO OBROUŠENÍ V PLOŠE 246,00 m²
7. VYROVNÁVACÍ SAMONIVELAČNÍ STĚRKOU V PLOŠE 246,00 m² (SNAHA SJEDNOTIT POVRCHY CHODBY A UČEBEN - TŘÍD) TLOUŠŤKA NENÍ ZNÁMA - ODHAD 15 mm (BUDE ŘEŠENO VZORKOVÁNÍM / MĚŘENÍM DLE SKUTEČNOSTI) V PŘÍPADĚ VELKÝCH VÝŠKOVÝCH ROZDÍLŮ CHODBY A UČEBEN - TŘÍD BUDOU POUŽITY PŘECHODOVÉ LIŠTY VE DVEŘÍCH DO UČEBEN - TŘÍD
8. POLOŽENÍ NOVÉ POCHOZÍ PLOCHY - PVC - DO LEPIDLA V PLOŠE 246,00 m² - TYP PVC VOLÍ INVESTOR STAVBY PVC MUSÍ ODPOVÍDAT ZATĚŽOVÍM PŘEDPISŮM DO ŠKOL - VYSOKÁ KOMERČNÍ ZATĚŽ - TŘÍDA ZATĚŽE 43
9. PROVEDENÍ SOKLŮ PVC V DÉLCE 129,20 m
10. FINÁLNÍ HRUBÝ ÚKLID

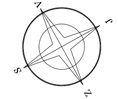

PROJEKTOVÁ DOKUMENTACE (PASPORT) JE VYPRACOVÁNA
DLE VYHLÁŠKY č. 499/2006 Sb. v platném znění
NEJEDNÁ SE O PROVÁDĚCÍ DOKUMENTACI
±0,000 = PODLAHA 1.NP

Vypracovala : Martin Hübschman, DiS	Zodpovědný projektant : Martin Hübschman, DiS	Martin Hübschman, DiS IČ: 09980300 Růžová 88, Děčín 405 02 mob.: 605 584 302 email: martinhubschman@seznam.cz
Objednatel : Statutární město Děčín Mírové nám. 1175/5, Děčín IV–Podmokly, 40502 Děčín		
Obec : Děčín	Kraj : Ústecký	Kat. území : Horní Oldřichov
Název akce : **VÝMĚNA POCHOZÍ PLOCHY – LINA – TŘÍDY PAVILON B** st.p.č. 711, k.ú. Horní Oldřichov, budova č.p. 178		formát : 4/A4 (297/840)
		datum : DUBEN 2024
Objekt : D.1.1. ARCHITEKTONICKO STAVEBNÍ ŘEŠENÍ		Účel : VÝBĚR ZHOTOVITELE
		číslo zakázky : 350/2024
Výkres : VÝŘEZ PŮDORYSU ŘEŠENÝCH PROSTOR		měřítko : 1:100 / číslo výkresu : 04 / číslo paré :