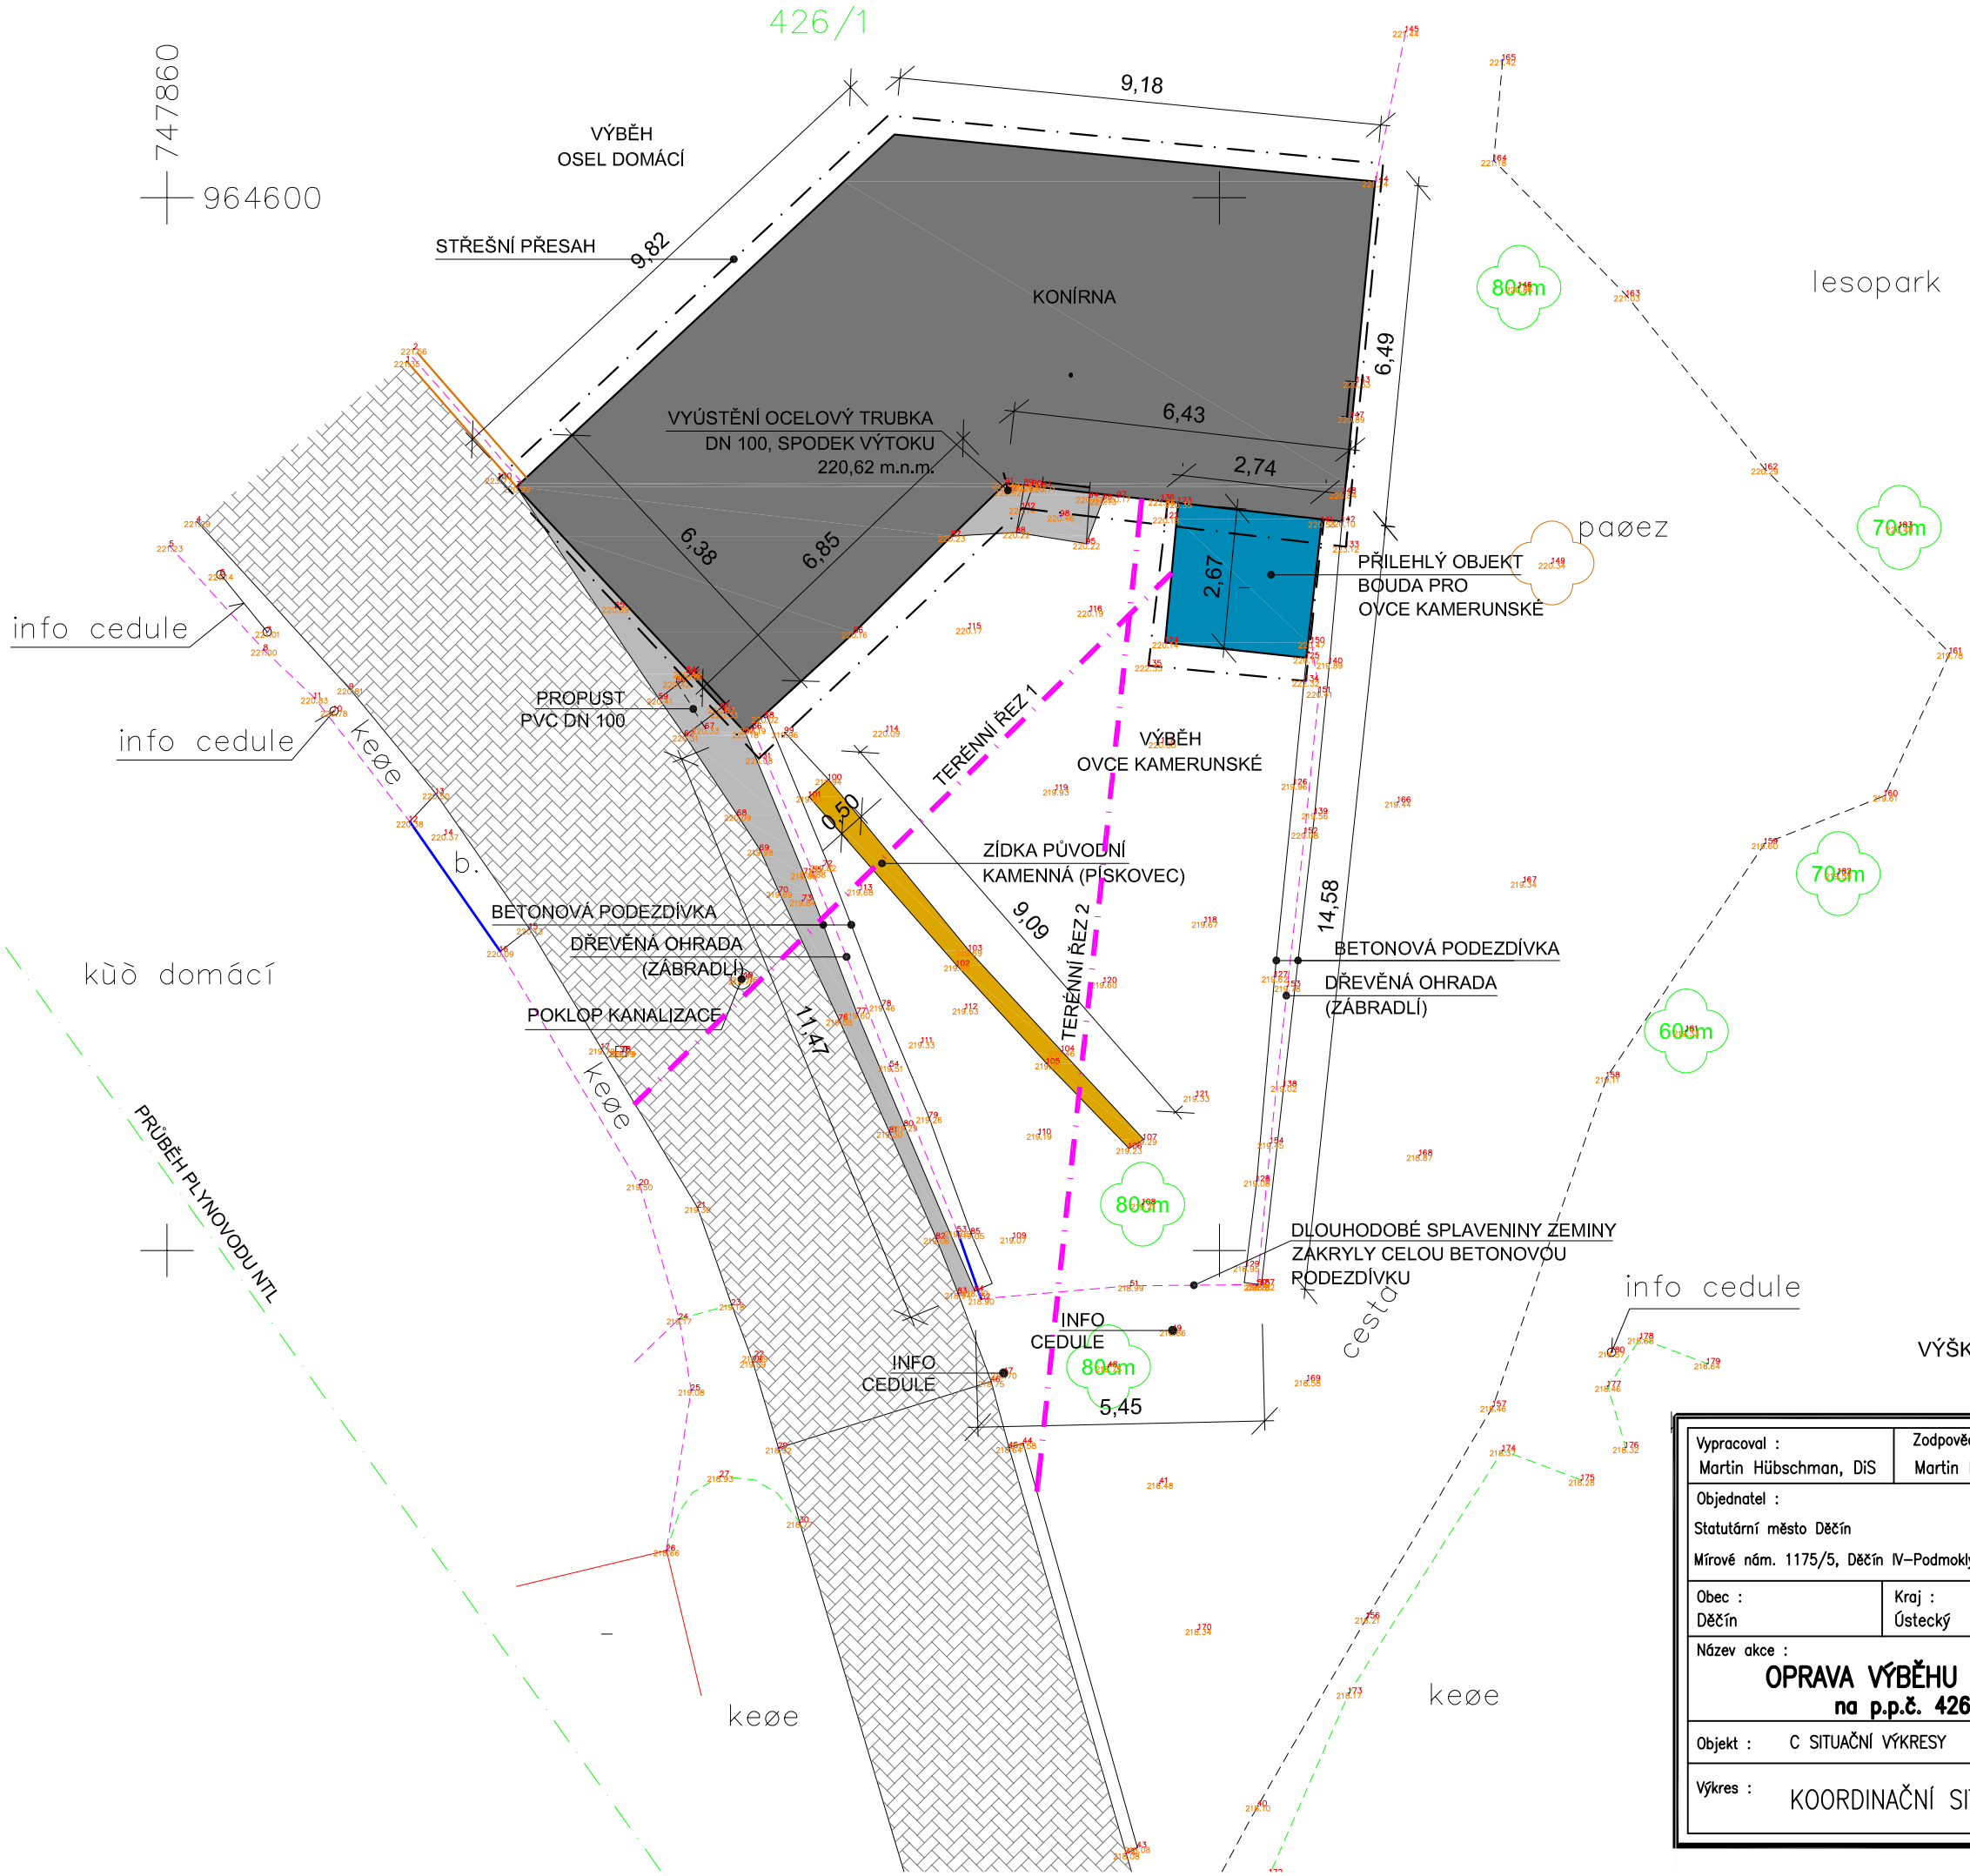

LEGENDA PLOCH

- KONÍRNA
- BOUDA PRO OVCE KAMERUNSKÉ
- BETONOVÉ PLOCHY
- ZÍDKA Z PÍSKOVCE
- BETONOVÁ ZÁMKOVÁ DLAŽBA

LEGENDA

- DŘEVĚNÁ OHRADA (OPLOCENÍ)

S
Z V
J

VÝŠKOVÉ OSAZENÍ OBJEKTU JE VZTAŽENO K VÝŠKOVÉMU SYSTÉMU Bpv

NEJEDNÁ SE O PROVÁDĚCÍ DOKUMENTACI

Vypracoval : Martin Hübschman, DiS	Zodpovědný projektant : Martin Hübschman, DiS	Martin Hübschman, DiS IČ: 09980300 Růžová 88, Děčín 405 02 mob.: 605 584 302 email: martinhubschman@seznam.cz
Objednatel : Statutární město Děčín Mírové nám. 1175/5, Děčín IV–Podmokly, 40502 Děčín		
Obec : Děčín	Kraj : Ústecký	Kat. území : Podmokly
Název akce : **OPRAVA VÝBĚHU OVCÍ V ZOO DĚČÍN** **na p.p.č. 426/1, k.ú. Podmokly**		formát : 2/A4 datum : ÚNOR 2025 účel : VÝBĚR ZHOTOVITELE číslo zakázky : 413/2024
Objekt : C SITUAČNÍ VÝKRESY		
Výkres : KOORDINAČNÍ SITUACE – STÁVAJÍCÍ STAV		měřítko : 1:125 číslo výkresu : **C03** číslo paré :