



TERÉNNÍ ŘEZ 2

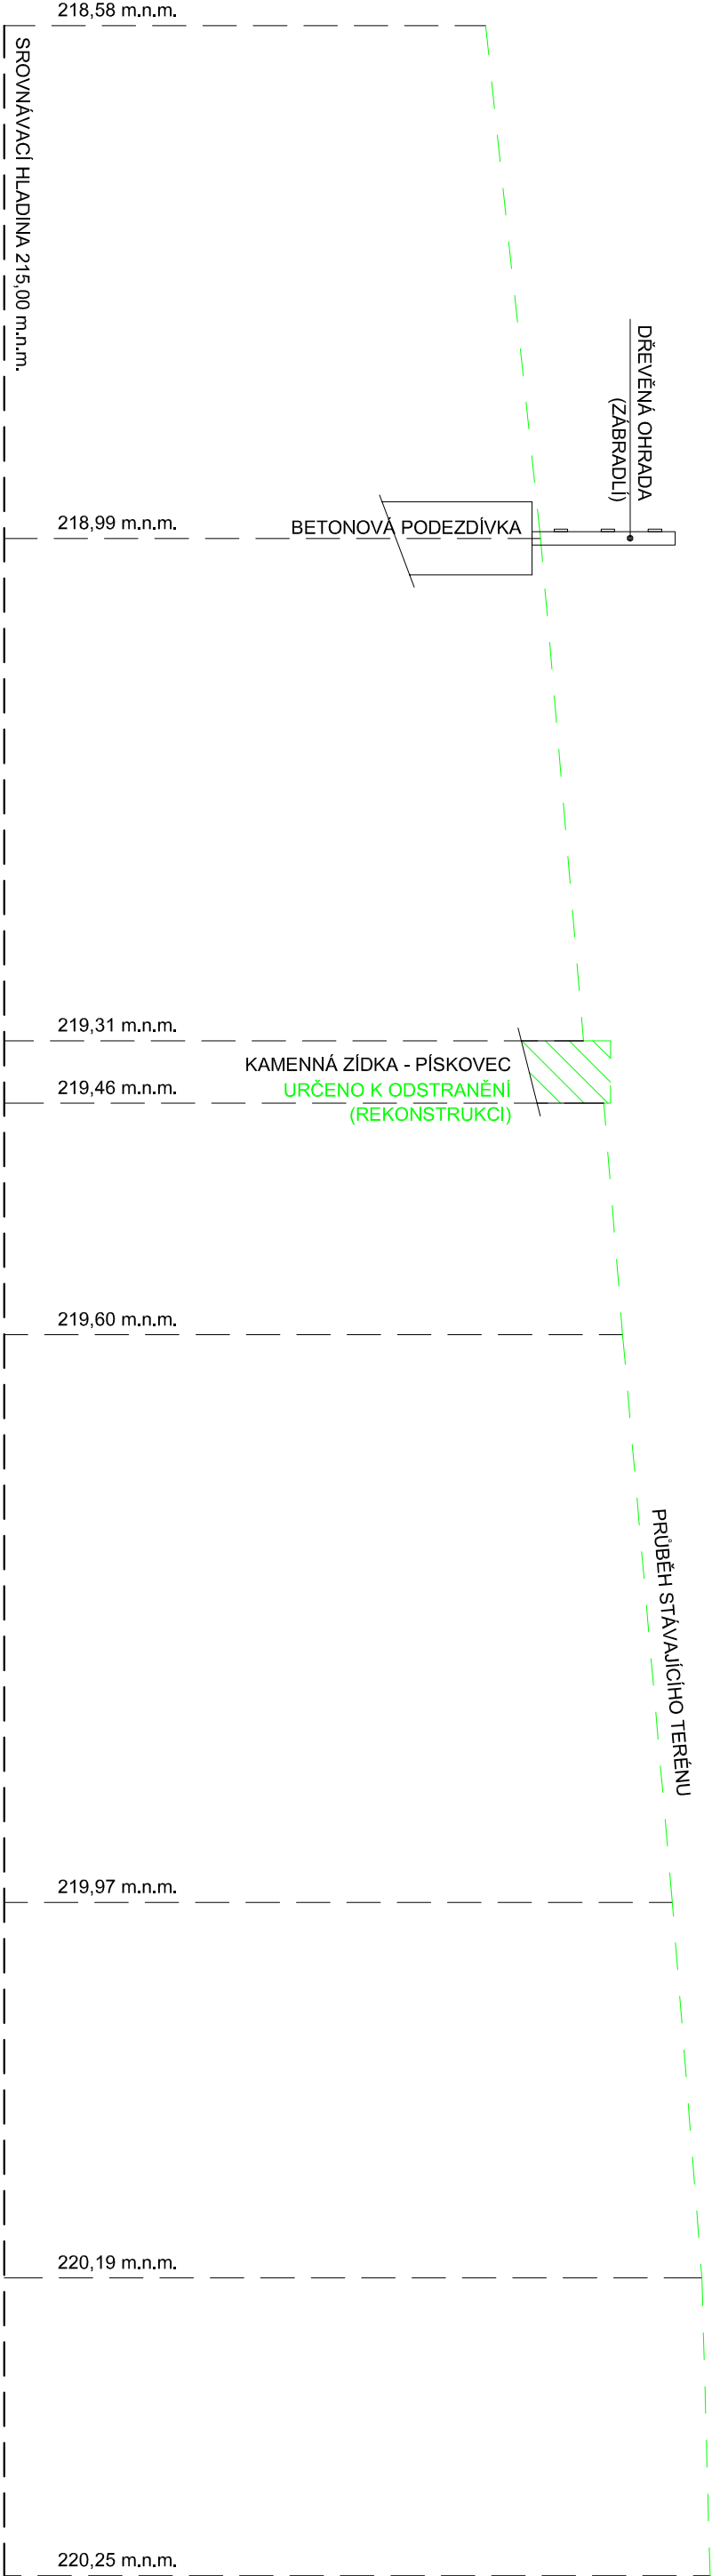

LEGENDA POUŽITÝCH ŠRAF

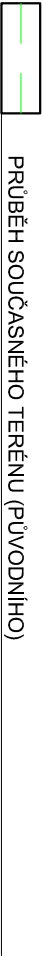

VÝŠKOVÉ OSAZENÍ OBJEKTU JE VZTAŽENO K VÝŠKOVÉMU SYSTÉMU BpV
NEJEDNÁ SE O PROVÁDĚCÍ DOKUMENTACI

Vypracoval : Martin Hübschman, DIS		Zodpovědný projektant : Martin Hübschman, DIS		Martin Hübschman, DIS IČ: 09980300 Růžové 88, Děčín 405 02 mob.: 605 584 302 email: martinhubschman@seznam.cz	
Objednatel : Statutární město Děčín Mírové nám. 1175/5, Děčín IV-Podmokly, 40502 Děčín		Kraj : Ústecký		Kat. území : Podmokly	
Obec : Děčín		formát : 2/A4		datum : ÚNOR 2025	
Název akce : OPRAVA VÝBĚHU OVCÍ V ZOO DĚČÍN na p.p.č. 426/1, k.ú. Podmokly		délka : číslo zakázky :		VÝBĚR ZHOTOVITELÉ	
Objekt : C SITUAČNÍ VÝKRESY		měřítko : 1:50		číslo výkresu : C08	
Výkres : TERÉNNÍ ŘEZ 2 – DEMOLICE		číslo pořadí :			